

Проект оформления интерьера
Мест общего пользования

РАБОЧАЯ ДОКУМЕНТАЦИЯ

Жилой комплекс "Резиденция Анаполис"
Дом№21

Ведомость рабочих чертежей

№	Наименование	Примечание
	Титульный лист	
1	Ведомость листов	
2	Ведомость листов	
3	Визуализация	
4	Визуализация	
5	Визуализация	
6	Визуализация	
7	Визуализация	
8	Визуализация	
9	Визуализация	
10	План 1 этажа М1:50	
11	План 2 этажа М1:50	
12	План возводимых конструкций 1 этаж М1:50	
13	План возводимых конструкций 2 этаж М1:50	
14	Планировочное решение 1 этаж М1:50	
15	Планировочное решение 2 этаж М1:50	
16	План потолка 1 этаж М1:50	
17	План потолка 2 этаж М1:50	
18	Сводный план потолка 1 этаж М1:50	
19	Сводный план потолка 2 этаж М1:50	
20	План осветительного оборудования 1 этаж М1:50	
21	План осветительного оборудования 2 этаж М1:50	
22	Схема управления осветительным оборудованием 1 этаж М1:50	
23	Схема управления осветительным оборудованием 2 этаж М1:50	
24	План полов 1 этаж М1:50	
25	План полов 2 этаж М1:50	
26	План отделки стен 1 этаж М1:50	
27	План отделки стен 2 этаж М1:50	

						Проект оформления интерьера МОП. Жилой комплекс "Резиденция Анаполис" Дом№21					
Изм.	Кол.уч.	Лист	№ док.	Подпись	Дата						
Дизайнер		Болгова Н.М.							Стадия	Лист	Листов
									Р	1	32
Проверил									Ведомость листов		

Ведомость рабочих чертежей

№	Наименование	Примечание
28	Развертки. Тамбур 1 этаж М1:50	
29	Развертки. Лестничная клетка 1 этаж М1:50	
30	Развертки. Коридор 1 этаж М1:50	
31	Развертки. Лестничная клетка 2 этаж М1:50	
32	Развертки. Коридор 2 этаж М1:50	

						Проект оформления интерьера МОП. Жилой комплекс "Резиденция Анаполис" Дом№21		
Изм.	Кол.уч.	Лист	№ док.	Подпись	Дата			
Дизайнер	Болгова Н.М.					Стадия	Лист	Листов
						Р	2	32
						Ведомость листов		
Проверил								



						Проект оформления интерьера МОП. Жилой комплекс "Резиденция Анаполис" Дом№21		
Изм.	Кол.уч.	Лист	№ док.	Подпись	Дата			
Дизайнер		Болгова Н.М.				Стадия	Лист	Листов
						Р	3	32
						Визуализация		
Проверил								



						Проект оформления интерьера МОП. Жилой комплекс "Резиденция Анаполис" Дом№21			
Изм.	Кол.уч.	Лист	№ док.	Подпись	Дата		Стадия	Лист	Листов
Дизайнер		Болгова Н.М.					Р	4	32
						Визуализация			
Проверил									



Изм.	Кол.уч.	Лист	№ док.	Подпись	Дата	Проект оформления интерьера МОП. Жилой комплекс "Резиденция Анаполис" Дом№21		
Дизайнер		Болгова Н.М.				Стадия	Лист	Листов
						Р	5	32
Проверил						Визуализация		



Изм.	Кол.уч.	Лист	№ док.	Подпись	Дата	Проект оформления интерьера МОП. Жилой комплекс "Резиденция Анаполис" Дом№21		
Дизайнер	Болгова Н.М.					Стадия	Лист	Листов
						Р	6	32
Проверил						Визуализация		




						Проект оформления интерьера МОП. Жилой комплекс "Резиденция Анаполис" Дом№21			
Изм.	Кол.уч.	Лист	№ док.	Подпись	Дата		Стадия	Лист	Листов
Дизайнер		Болгова Н.М.					Р	7	32
						Визуализация			
Проверил									



Изм.	Кол.уч.	Лист	№ док.	Подпись	Дата	Проект оформления интерьера МОП. Жилой комплекс "Резиденция Анаполис" Дом№21		
Дизайнер		Болгова Н.М.				Стадия	Лист	Листов
						Р	8	32
Проверил						Визуализация		



Изм.	Кол.уч.	Лист	№ док.	Подпись	Дата	Проект оформления интерьера МОП. Жилой комплекс "Резиденция Анаполис" Дом№21		
Дизайнер		Болгова Н.М.				Стадия	Лист	Листов
						Р	9	32
Проверил						Визуализация		

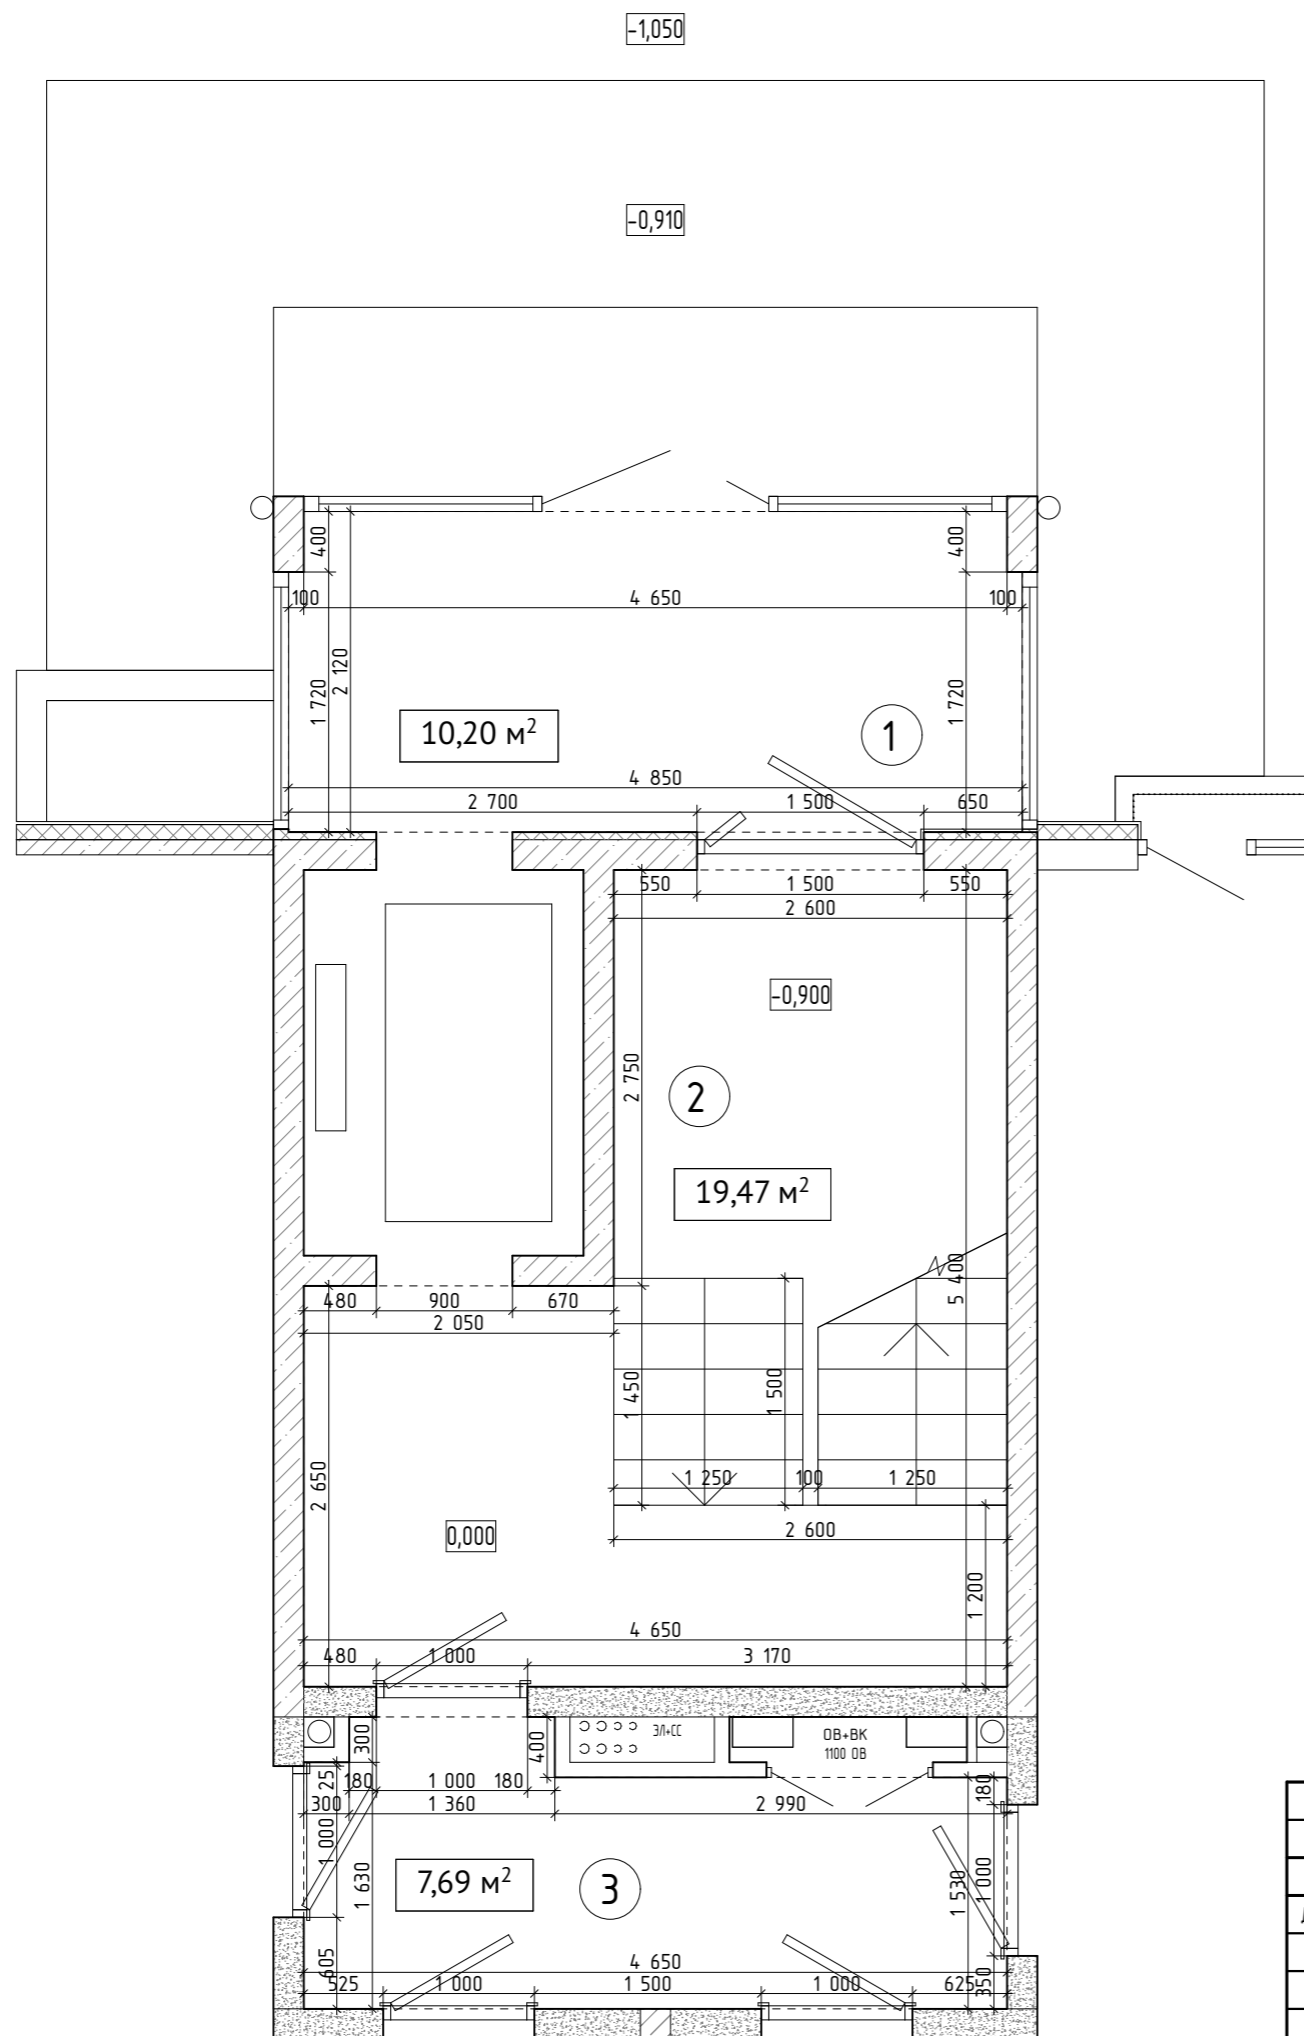


Экспликация помещений 1 этаж			
Номер	Наименование	Площадь, м²	Примечание
1	Тамбур	10,2	
2	Лестничная клетка	19,5	
3	Коридор	7,7	
		37,4 м²	

Условные обозначения	
①	Номер помещения
-0,900	Отметка пола

Обозначение материалов существующих стен		
УО	Толщина	Описание
	-	Железобетонные конструкции
	-	Блоки из ячеистого бетона

Проект оформления интерьера МОП. Жилой комплекс "Резиденция Анаполис" Дом№21							
Изм.	Кол.уч.	Лист	№ док.	Подпись	Дата		
Дизайнер	Болгова Н.М.						
Проверил							
План 1 этажа М1:50					Стадия	Лист	Листов
					Р	10	32

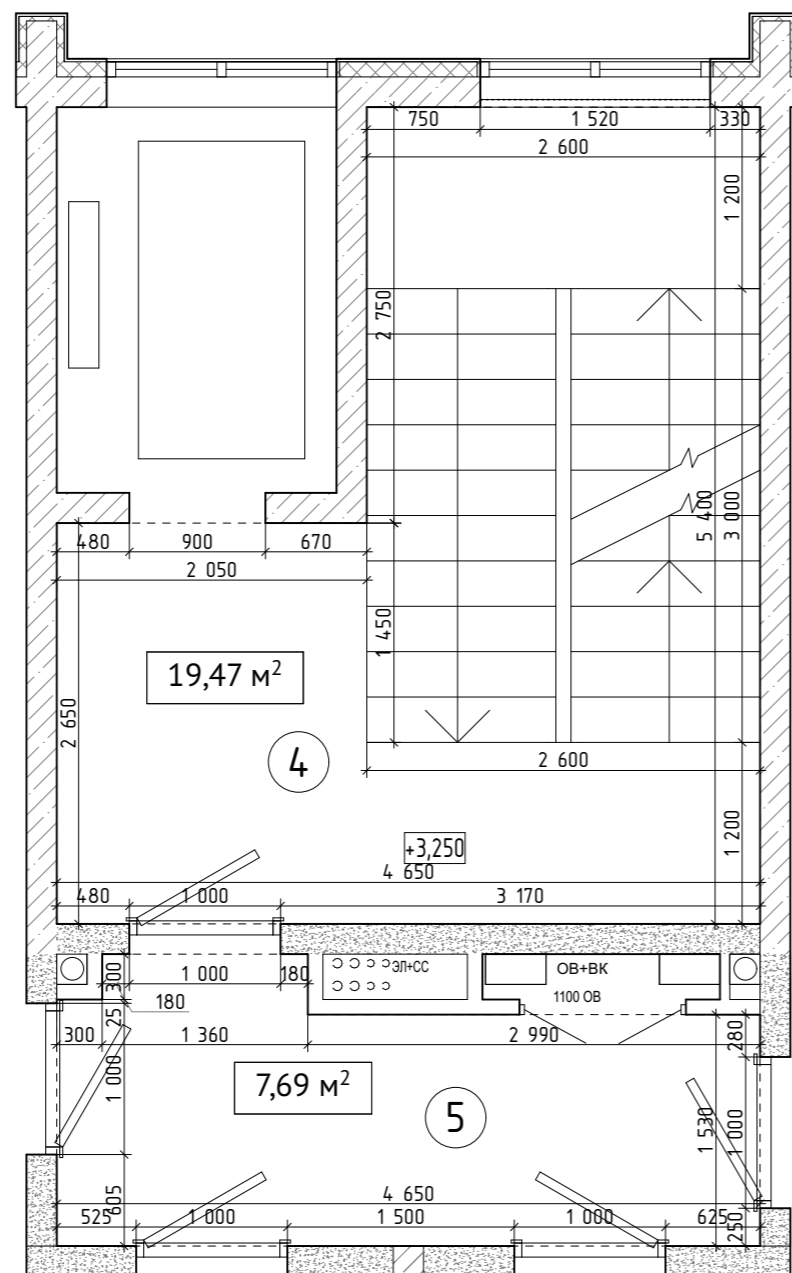

Экспликация помещений 2 этаж			
Номер	Наименование	Площадь, м2	Примечание
4	Лестничная клетка	19,5	
5	Коридор	7,7	
		27,2 м ²	


Условные обозначения	
④	Номер помещения
+3,250	Отметка пола

Обозначение материалов существующих стен		
УО	Толщина	Описание
	-	Железобетонные конструкции
	-	Блоки из ячеистого бетона

Проект оформления интерьера МОП. Жилой комплекс "Резиденция Анаполис" Дом№21					
Изм.	Кол.уч.	Лист	№ док.	Подпись	Дата
Дизайнер	Болгова Н.М.				
Проверил					

Стадия	Лист	Листов
Р	11	32


План 2 этажа М1:50

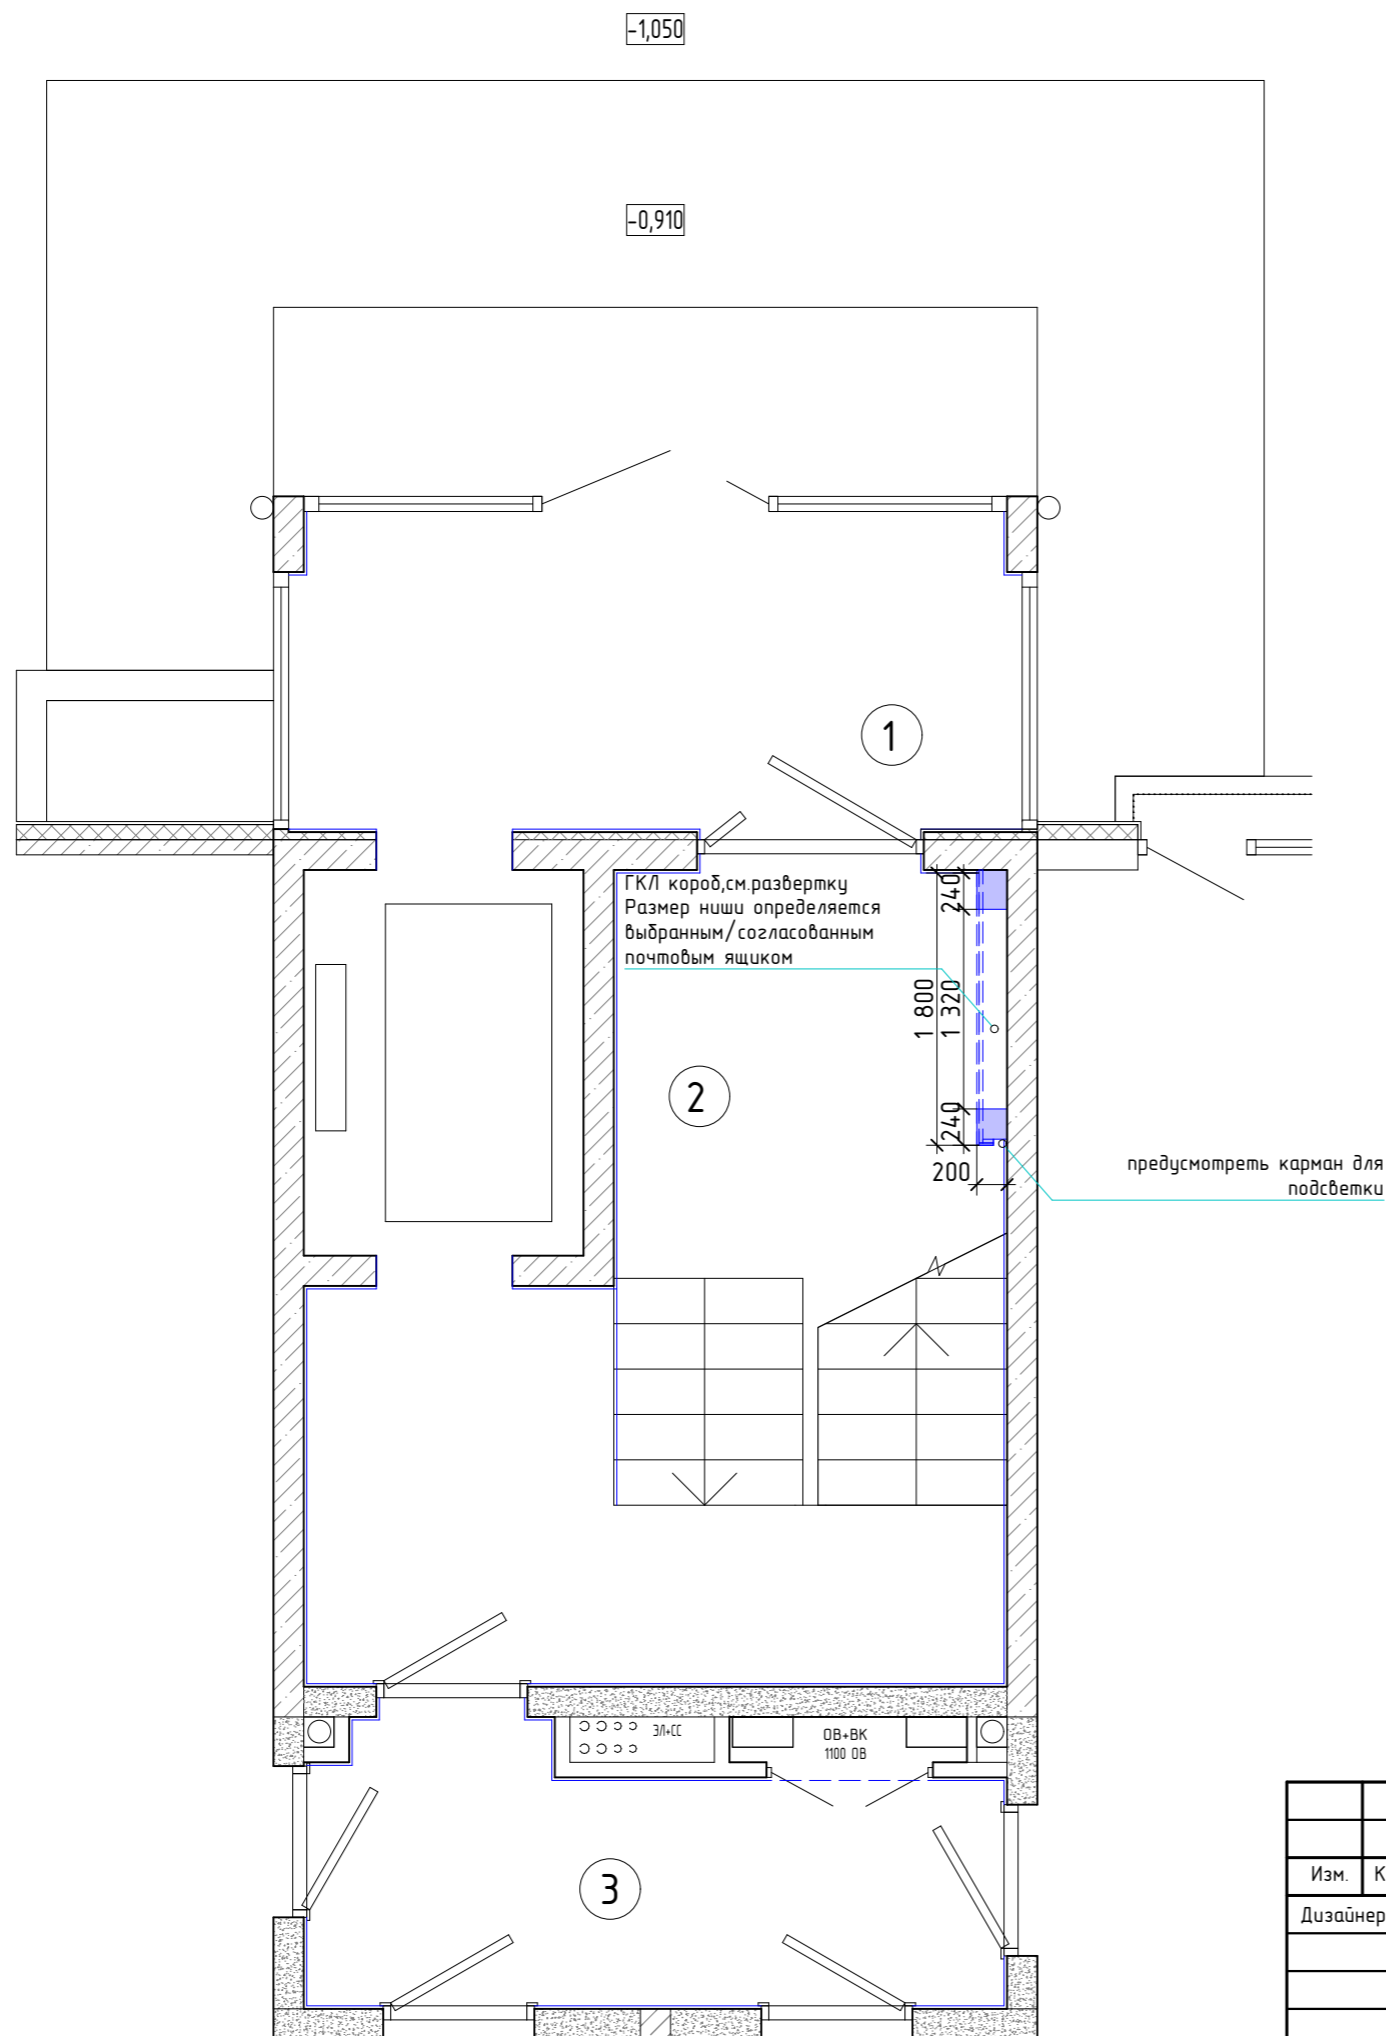

Экспликация помещений 1 этаж			
Номер	Наименование	Площадь, м2	Примечание
1	Тамбур	10,2	
2	Лестничная клетка	19,5	
3	Коридор	7,7	
		37,4 м ²	

ПРИМЕЧАНИЯ:
 1. Учтена штукатурка стен 20мм


						Проект оформления интерьера МОП. Жилой комплекс "Резиденция Анаполис" Дом№21			
									Изм.
Дизайнер		Болгова Н.М.					Стадия	Лист	Листов
							Р	12	32
						План возводимых конструкций 1 этаж М1:50			
Проверил									

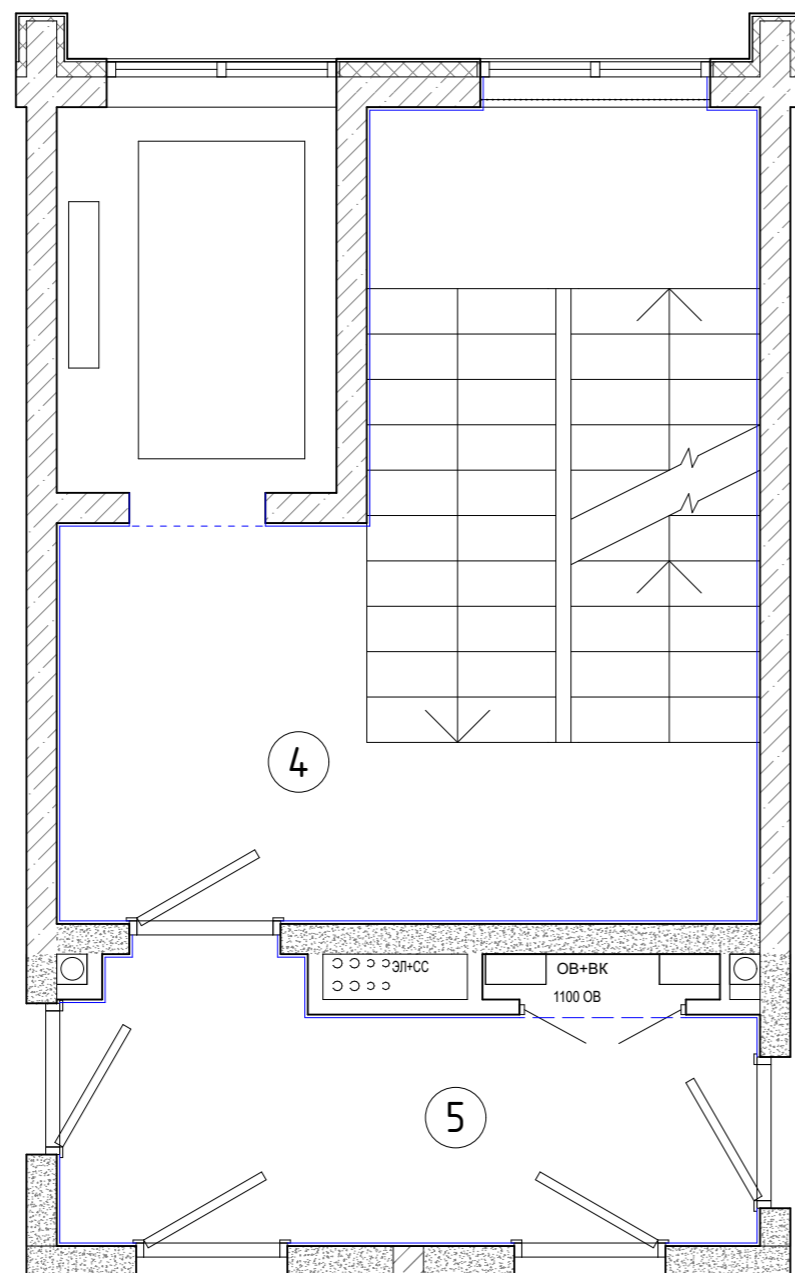

Экспликация помещений 2 этаж			
Номер	Наименование	Площадь, м2	Примечание
4	Лестничная клетка	19,5	
5	Коридор	7,7	
		27,2 м ²	


ПРИМЕЧАНИЯ:
 1. Учтена штукатурка стен 20мм

						Проект оформления интерьера МОП. Жилой комплекс "Резиденция Анаполис" Дом№21		
Изм.	Кол.уч.	Лист	№ док.	Подпись	Дата			
Дизайнер		Болгова Н.М.						
						Стадия	Лист	Листов
						Р	13	32
						План возводимых конструкций 2 этаж М1:50		
Проверил								

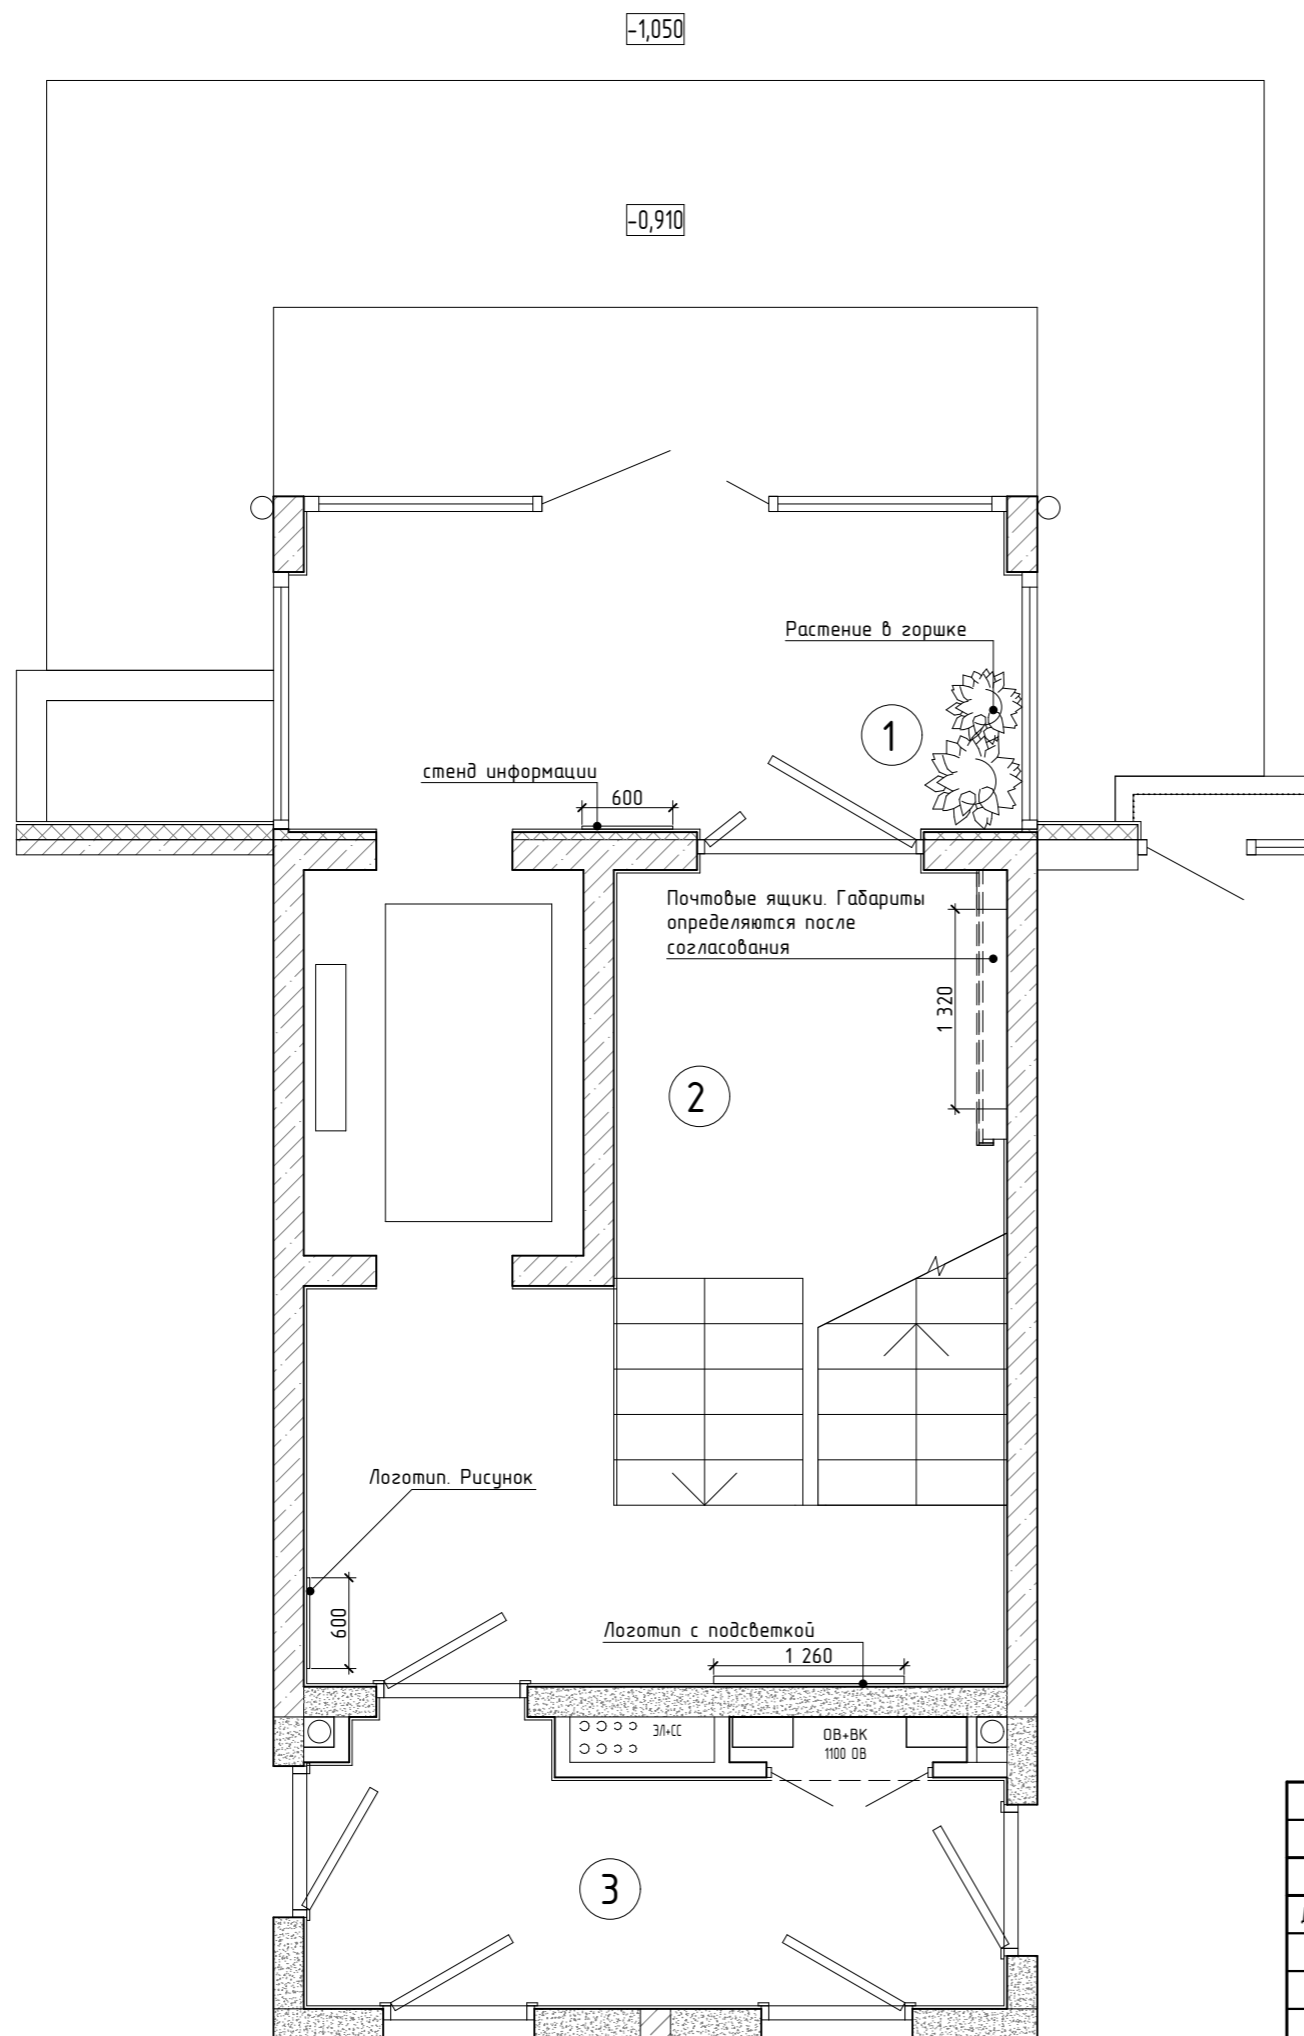

Экспликация помещений 1 этаж			
Номер	Наименование	Площадь, м ²	Примечание
1	Тамбур	10,2	
2	Лестничная клетка	19,5	
3	Коридор	7,7	
		37,4 м ²	

Проект оформления интерьера МОП. Жилой комплекс "Резиденция Анаполис" Дом№21					
Изм.	Кол.уч.	Лист	№ док.	Подпись	Дата
Дизайнер	Болгова Н.М.				
					Стадия
					Лист
					Листов
					Р
					14
					32
Планировочное решение 1 этаж М1:50					
Проверил					

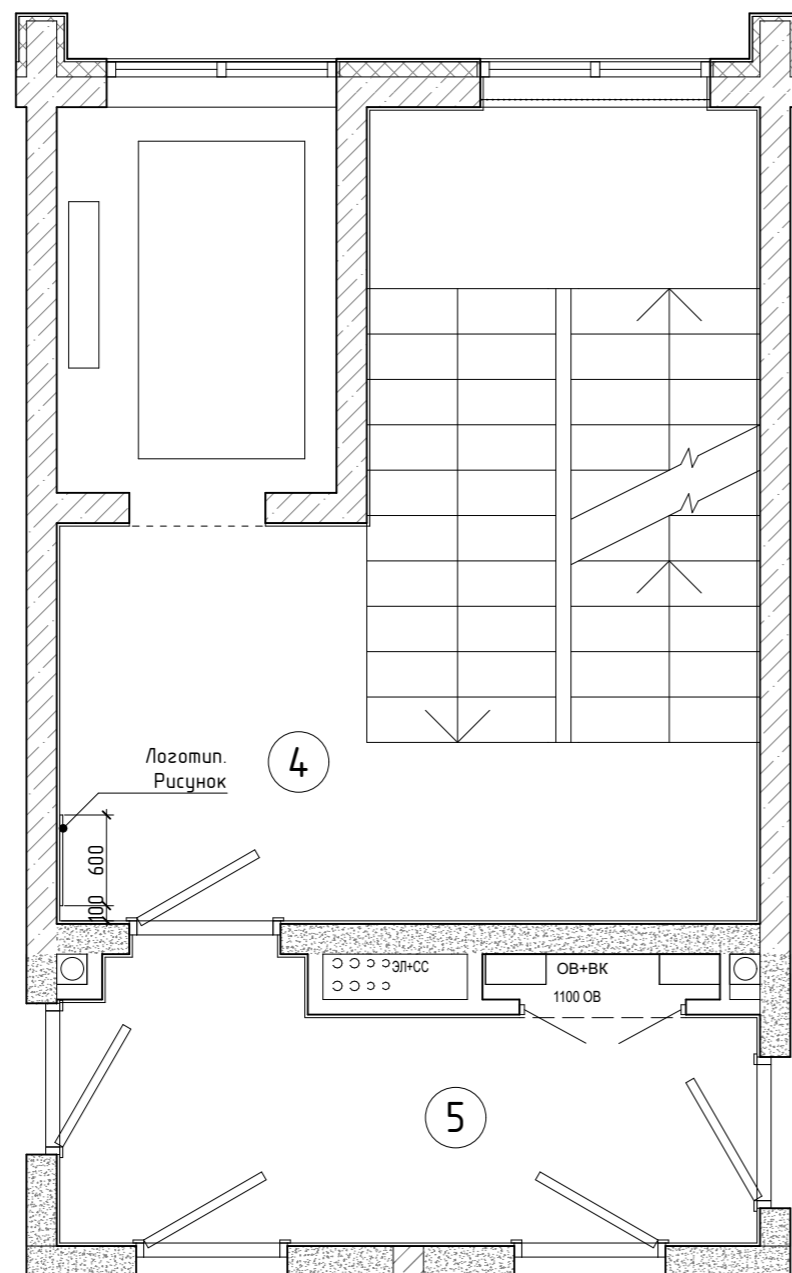


Экспликация помещений 2 этаж			
Номер	Наименование	Площадь, м2	Примечание
4	Лестничная клетка	19,5	
5	Коридор	7,7	
		27,2 м ²	

Проект оформления интерьера МОП. Жилой комплекс "Резиденция Анаполис" Дом№21					
Изм.	Кол.уч.	Лист	№ док.	Подпись	Дата
Дизайнер	Болгова Н.М.				
Проверил					

Стадия	Лист	Листов
Р	15	32

Планировочное решение 2 этаж М1:50

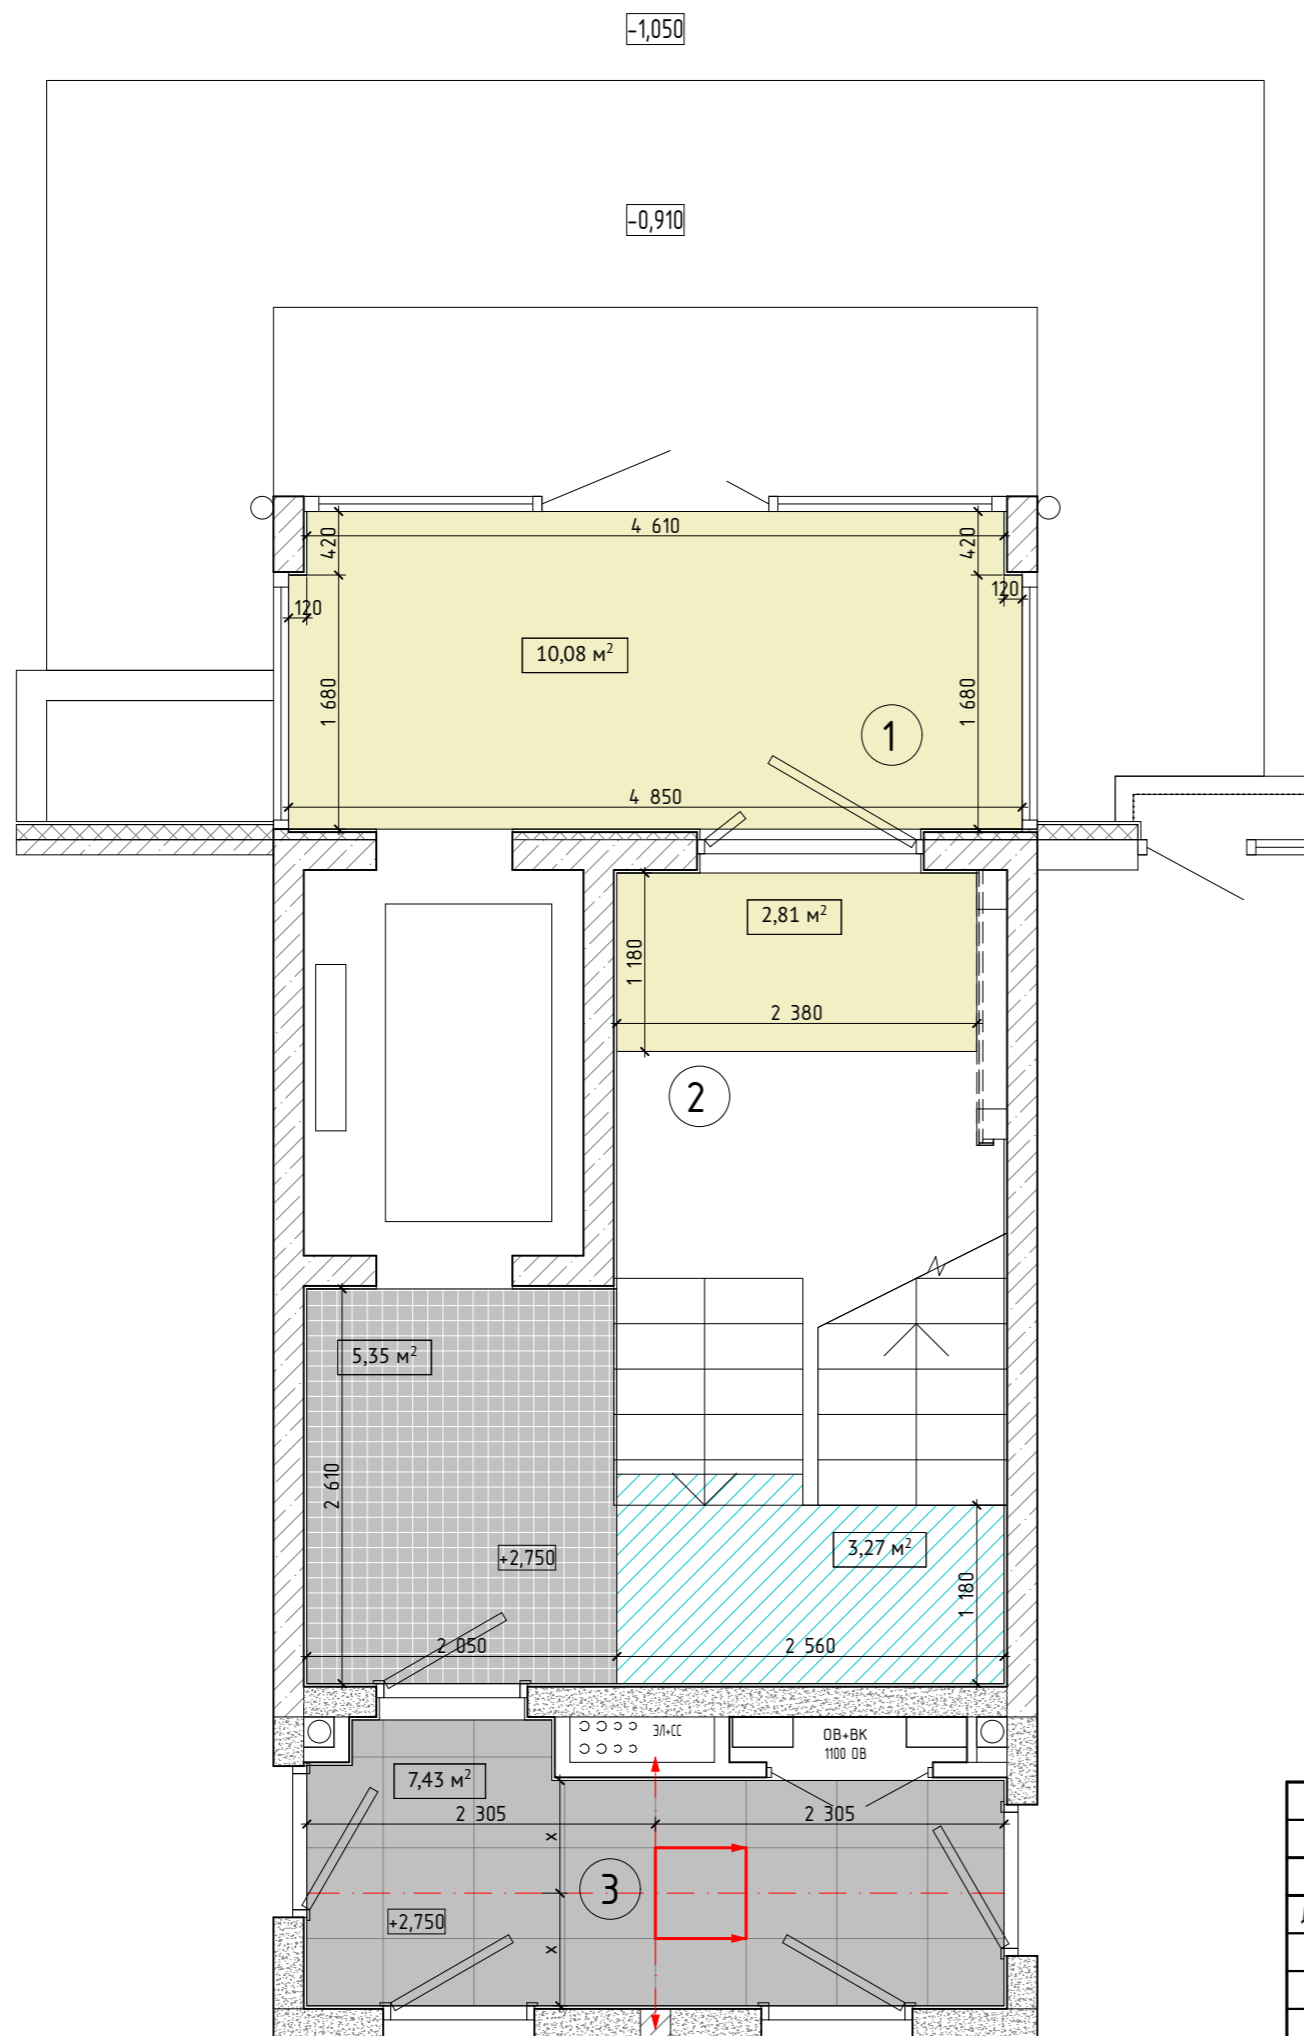

Экспликация помещений 1 этаж			
Номер	Наименование	Площадь, м2	Примечание
1	Тамбур	10,2	
2	Лестничная клетка	19,5	
3	Коридор	7,7	
		37,4 м ²	


Спецификация отделки потолка 1 этажа				
УО	Марка	Описание	Площадь	Изобр.
	По-1	Покраска матовой краской, цвет белый	12,9м ²	
	По-2	Подвесной потолок, покраска (цвет белый)	3,3м ²	
	По-3	Потолок грильято 100x100 (цвет черный)	5,3м ²	
	По-4	Потолок Армстронг со скрытой системой монтажа (цвет графит)	7,4м ²	

ПРИМЕЧАНИЯ:
 1. За отметку +0,000 принята отметка чистого пола в коридоре.
 2. Опуск потолка уточнить по месту

Проект оформления интерьера МОП. Жилой комплекс "Резиденция Анаполис" Дом№21					
Изм.	Кол.уч.	Лист	№ док.	Подпись	Дата
Дизайнер	Болгова Н.М.				
Проверил					

Стадия	Лист	Листов
Р	16	32

План потолка 1 этаж М1:50

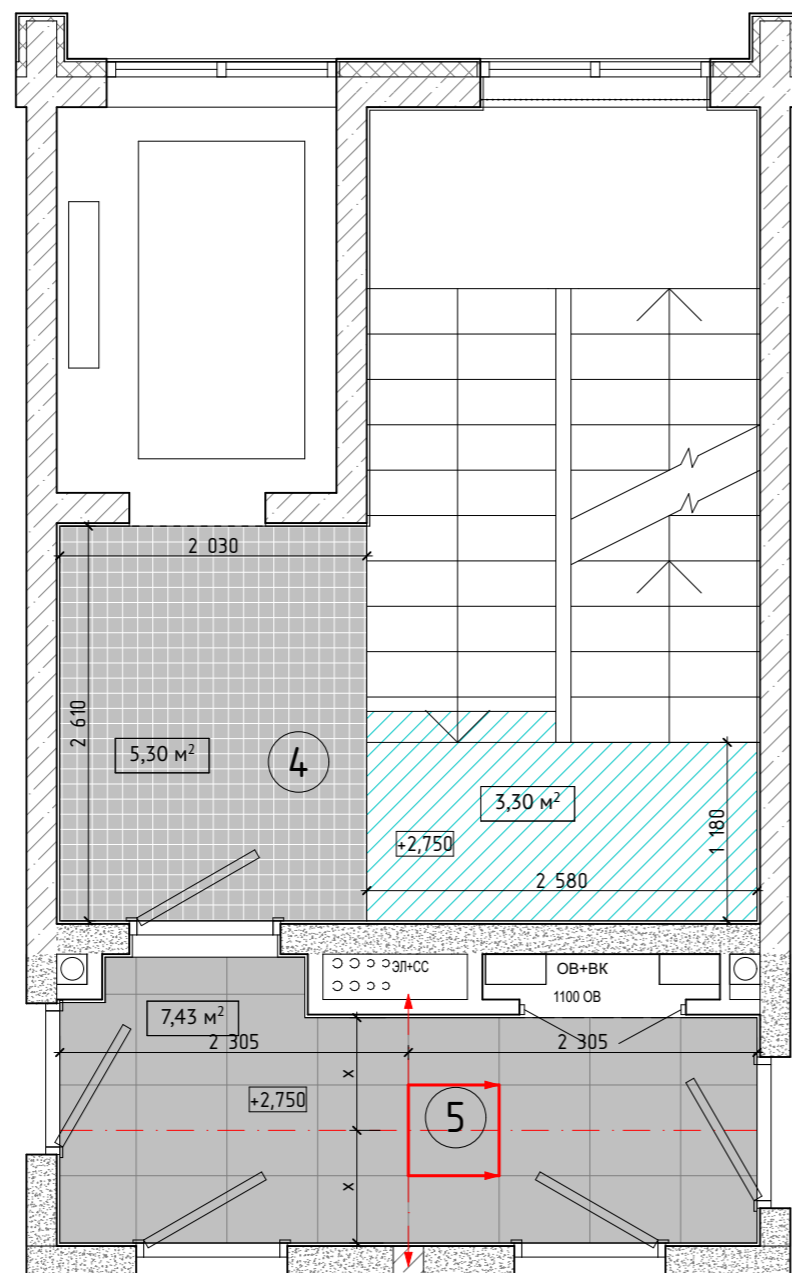


Экспликация помещений 2 этаж			
Номер	Наименование	Площадь, м2	Примечание
4	Лестничная клетка	19,5	
5	Коридор	7,7	
		27,2 м ²	

Спецификация отделки потолка типового этажа				
ЧО	Марка	Описание	Площадь	Изобр.
	По-2	Подвесной потолок, покраска (цвет белый)	3,3м ²	
	По-3	Потолок грильято 100x100 (цвет черный)	5,3м ²	
	По-4	Потолок Армстронг со скрытой системой монтажа (цвет графит)	7,4м ²	

Проект оформления интерьера МОП. Жилой комплекс "Резиденция Анаполис" Дом№21					
Изм.	Кол.уч.	Лист	№ док.	Подпись	Дата
Дизайнер	Болгова Н.М.				
Проверил					

Стадия	Лист	Листов
Р	17	32

План потолка 2 этаж М1:50

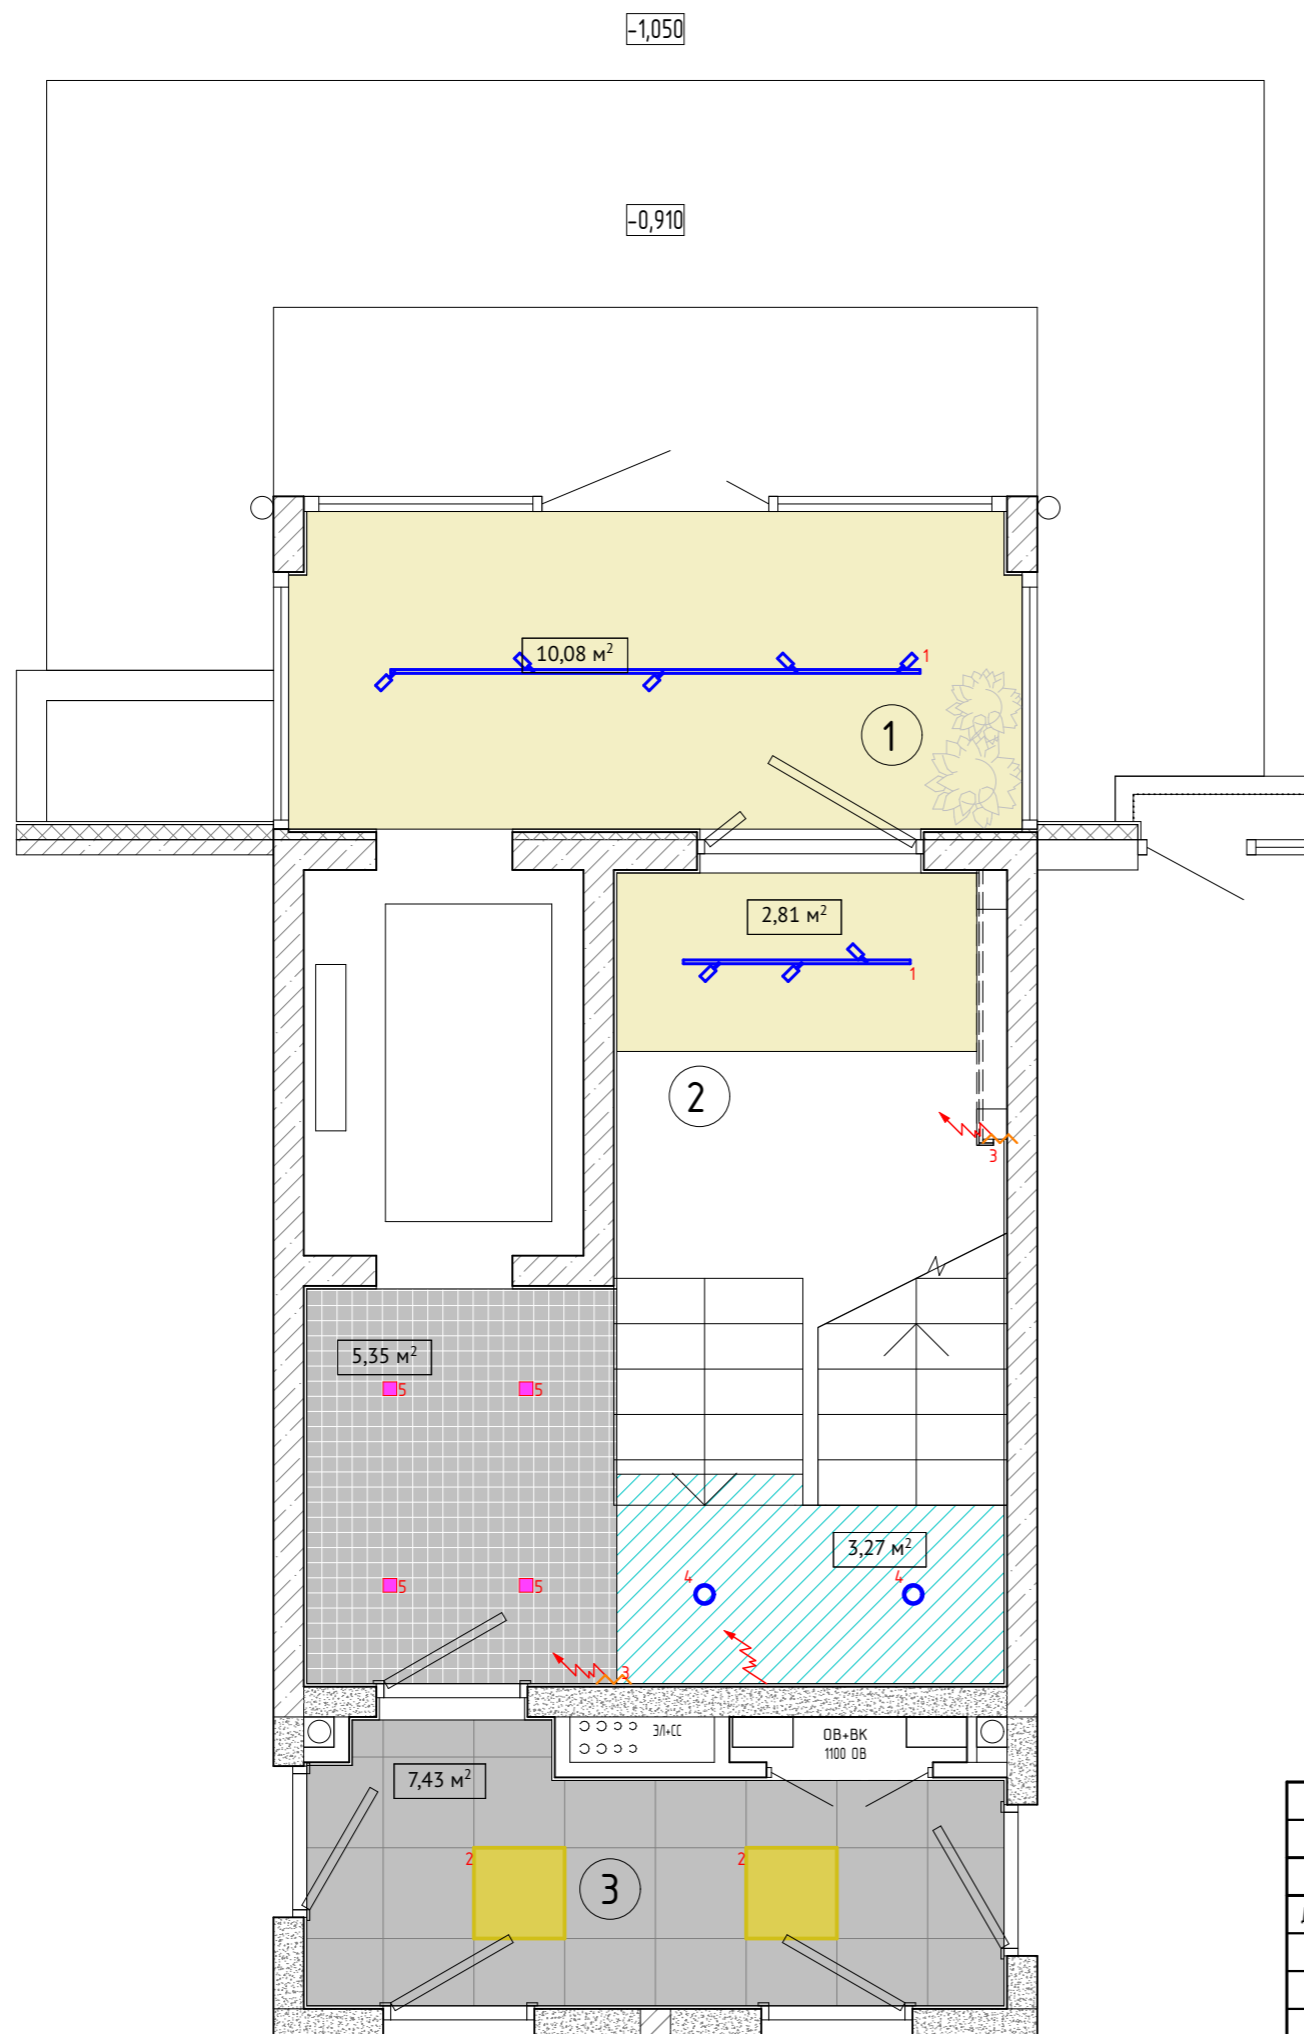


Экспликация помещений 1 этаж			
Номер	Наименование	Площадь, м2	Примечание
1	Тамбур	10,2	
2	Лестничная клетка	19,5	
3	Коридор	7,7	
		37,4 м ²	

Спецификация отделки потолка 1 этажа				
УО	Марка	Описание	Площадь	Изобр.
	По-1	Покраска матовой краской, цвет белый	12,9м ²	
	По-2	Подвесной потолок, покраска (цвет белый)	3,3м ²	
	По-3	Потолок грильято 100x100 (цвет черный)	5,3м ²	
	По-4	Потолок Армстронг со скрытой системой монтажа (цвет графит)	7,4м ²	

ПРИМЕЧАНИЯ:
 1. За отметку +0,000 принята отметка чистого пола в коридоре.
 2. Опуск потолка уточнить по месту

						Проект оформления интерьера МОП. Жилой комплекс "Резиденция Анаполис" Дом№21					
									Изм.	Кол.уч.	Лист
Дизайнер						Болгова Н.М.			Стадия	Лист	Листов
									Р	18	32
Проверил									Сводный план потолка 1 этаж М1:50		

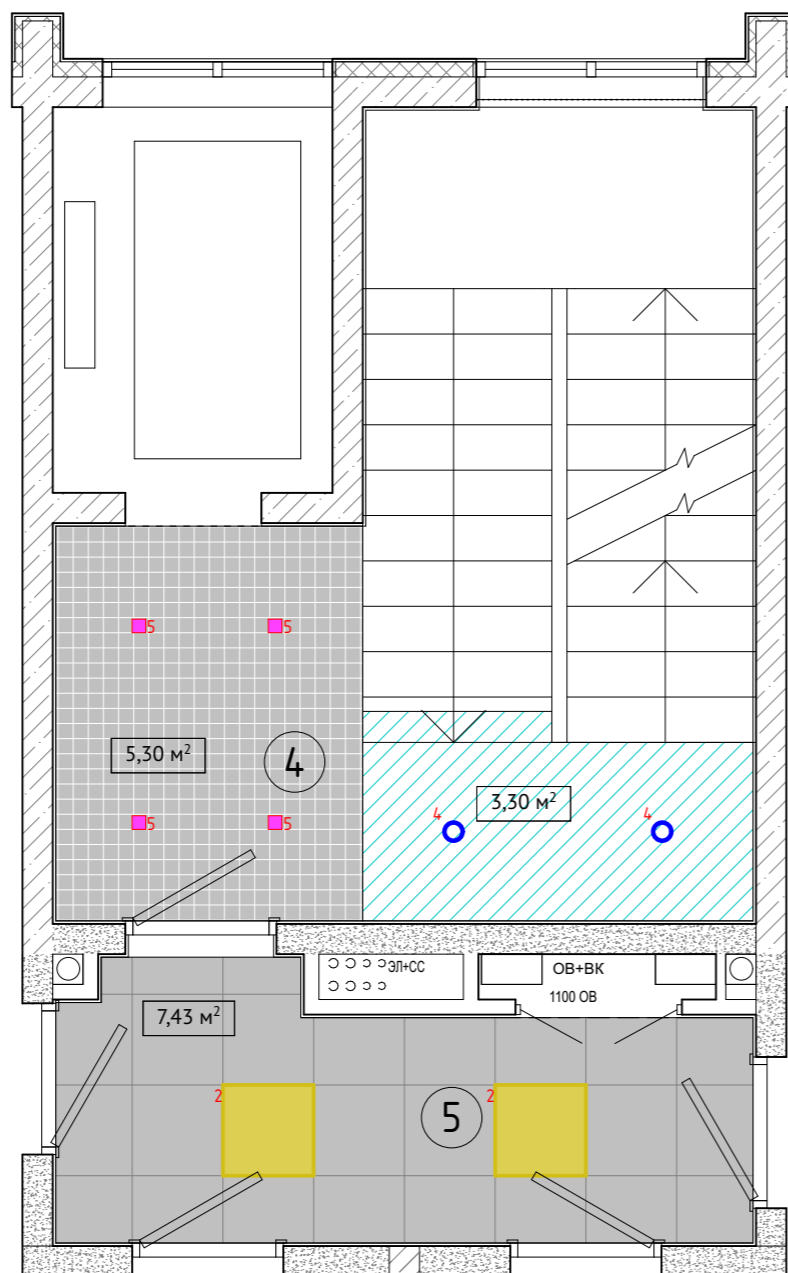


Экспликация помещений 2 этаж			
Номер	Наименование	Площадь, м2	Примечание
4	Лестничная клетка	19,5	
5	Коридор	7,7	
		27,2 м ²	

Спецификация отделки потолка типового этажа				
ЧО	Марка	Описание	Площадь	Изобр.
	По-2	Подвесной потолок, покраска (цвет белый)	3,3м ²	
	По-3	Потолок грильято 100x100 (цвет черный)	5,3м ²	
	По-4	Потолок Армстронг со скрытой системой монтажа (цвет графит)	7,4м ²	

Проект оформления интерьера МОП. Жилой комплекс "Резиденция Анаполис" Дом№21					
Изм.	Кол.уч.	Лист	№ док.	Подпись	Дата
Дизайнер	Болгова Н.М.				
Проверил					

Стадия	Лист	Листов
Р	19	32

Сводный план потолка 2 этаж М1:50

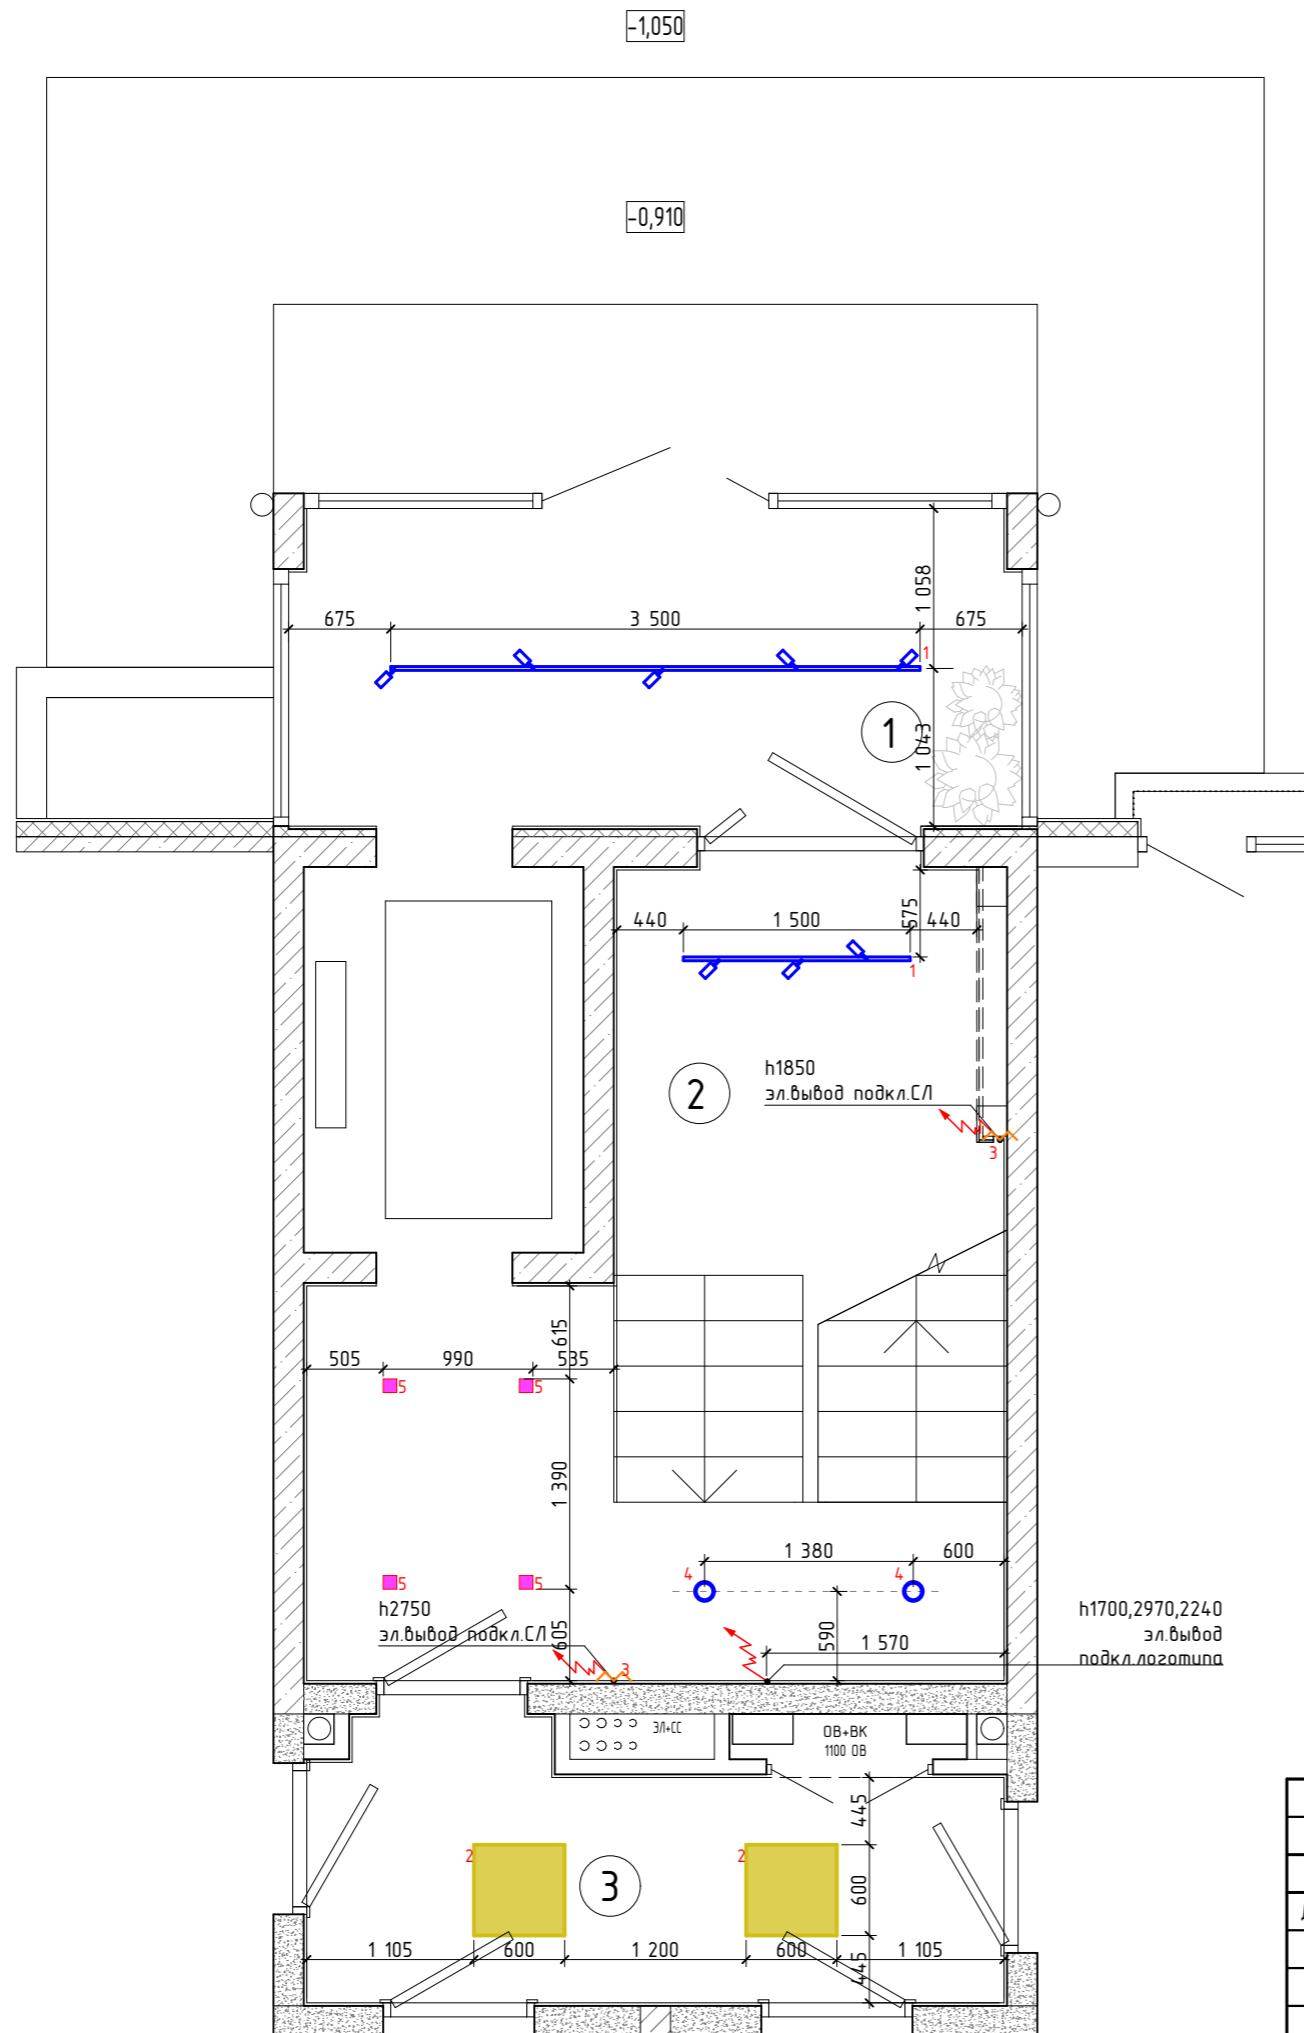


Экспликация помещений 1 этаж			
Номер	Наименование	Площадь, м2	Примечание
1	Тамбур	10,2	
2	Лестничная клетка	19,5	
3	Коридор	7,7	
		37,4 м ²	

Спецификация осветительного оборудования 1 этаж			
УО	Тип	Описание	Кол-во
1	1	1-фазный трек, накладной, цвет черный + трековые светильники (4000K)	5,0м/пог 8шт
2	2	Светильник DL-TITAN-S600x600-40 W Day4000-MIX (WH, 120 deg, 230 V, DALI) (Arlight, IP20 Металл, 3 года) : Панели backlit 600 мм (или аналог)	2шт
3	3	Светодиодная лента 4000K	5,4м/пог
4	4	Светильник MS-MIST-BUILT-R145-15W Day4000 (WH, 110 deg, 230V) (Arlight, IP54 Металл, 5 лет) : Широкий угол 80-120°	2шт
5	5	Светильник DL-GRIGLIATO-S90x90-12W Day4000 (BK, 90 deg, 230) (Arlight, IP40 Металл, 3 года) : Для потолка Грильято	4шт

ПРИМЕЧАНИЯ:
 1.Необходимо выполнить светорасчет

Проект оформления интерьера МОП. Жилой комплекс "Резиденция Анаполис" Дом№21							
Изм.	Кол.уч.	Лист	№ док.	Подпись	Дата		
Дизайнер	Болгова Н.М.						
Проверил							
План осветительного оборудования 1 этаж М1:50					Стадия	Лист	Листов
					Р	20	32

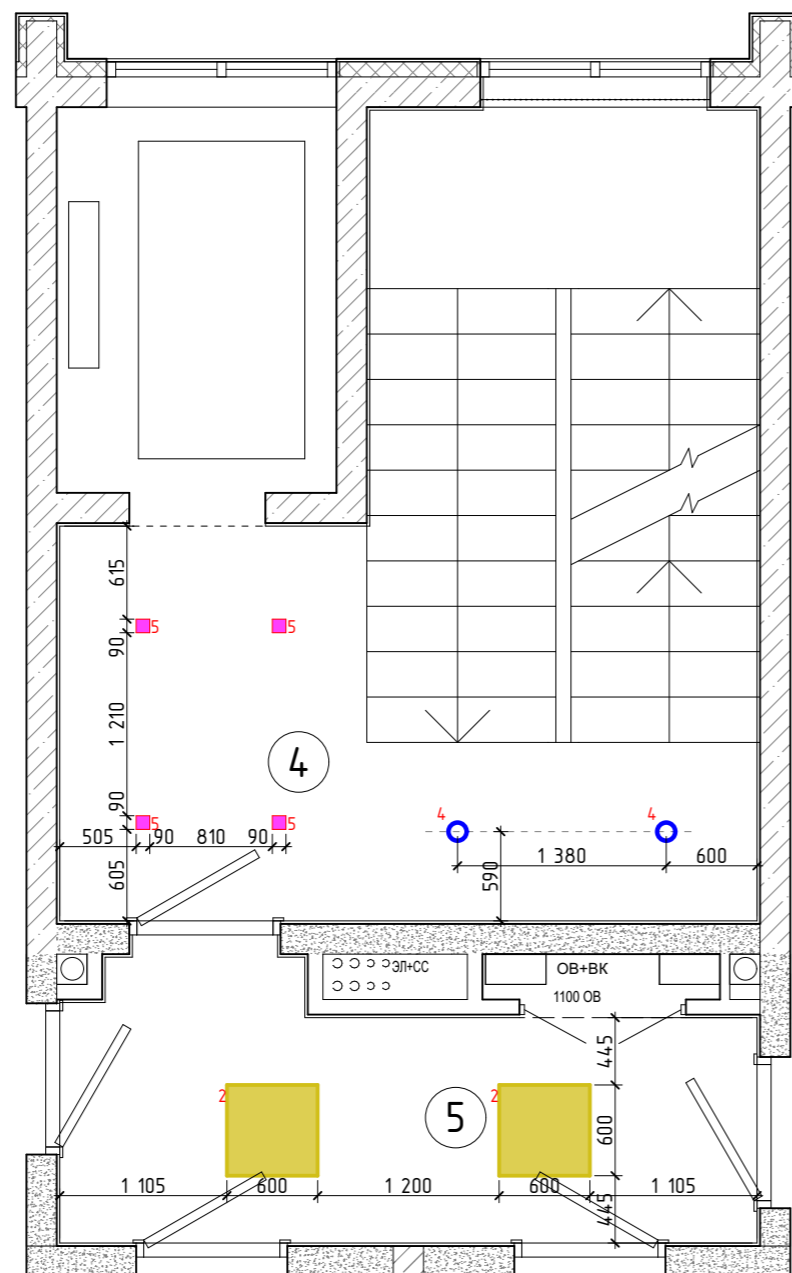

Экспликация помещений 2 этаж			
Номер	Наименование	Площадь, м2	Примечание
4	Лестничная клетка	19,5	
5	Коридор	7,7	
		27,2 м ²	


Спецификация осветительного оборудования 2 этаж			
УО	Тип	Описание	Кол-во
■	2	Светильник DL-TITAN-S600x600-40 W Day4000-MIX (WH, 120 deg, 230 V, DALI) (Arlight, IP20 Металл, 3 года) : Панели backlit 600 мм (или аналог)	2шт
○	4	Светильник MS-MIST-BUILT-R145-15W Day4000 (WH, 110 deg, 230V) (Arlight, IP54 Металл, 5 лет) : Широкий угол 80-120°	2шт
■	5	Светильник DL-GRIGLIATO-S90x90-12W Day4000 (BK, 90 deg, 230) (Arlight, IP40 Металл, 3 года) : Для потолка Грильято	4шт

ПРИМЕЧАНИЯ:
 1.Необходимо выполнить светорасчет

Проект оформления интерьера МОП. Жилой комплекс "Резиденция Анаполис" Дом№21					
Изм.	Кол.уч.	Лист	№ док.	Подпись	Дата
Дизайнер	Болгова Н.М.				
Проверил					

Стадия	Лист	Листов
Р	21	32

План осветительного оборудования 2 этаж М1:50

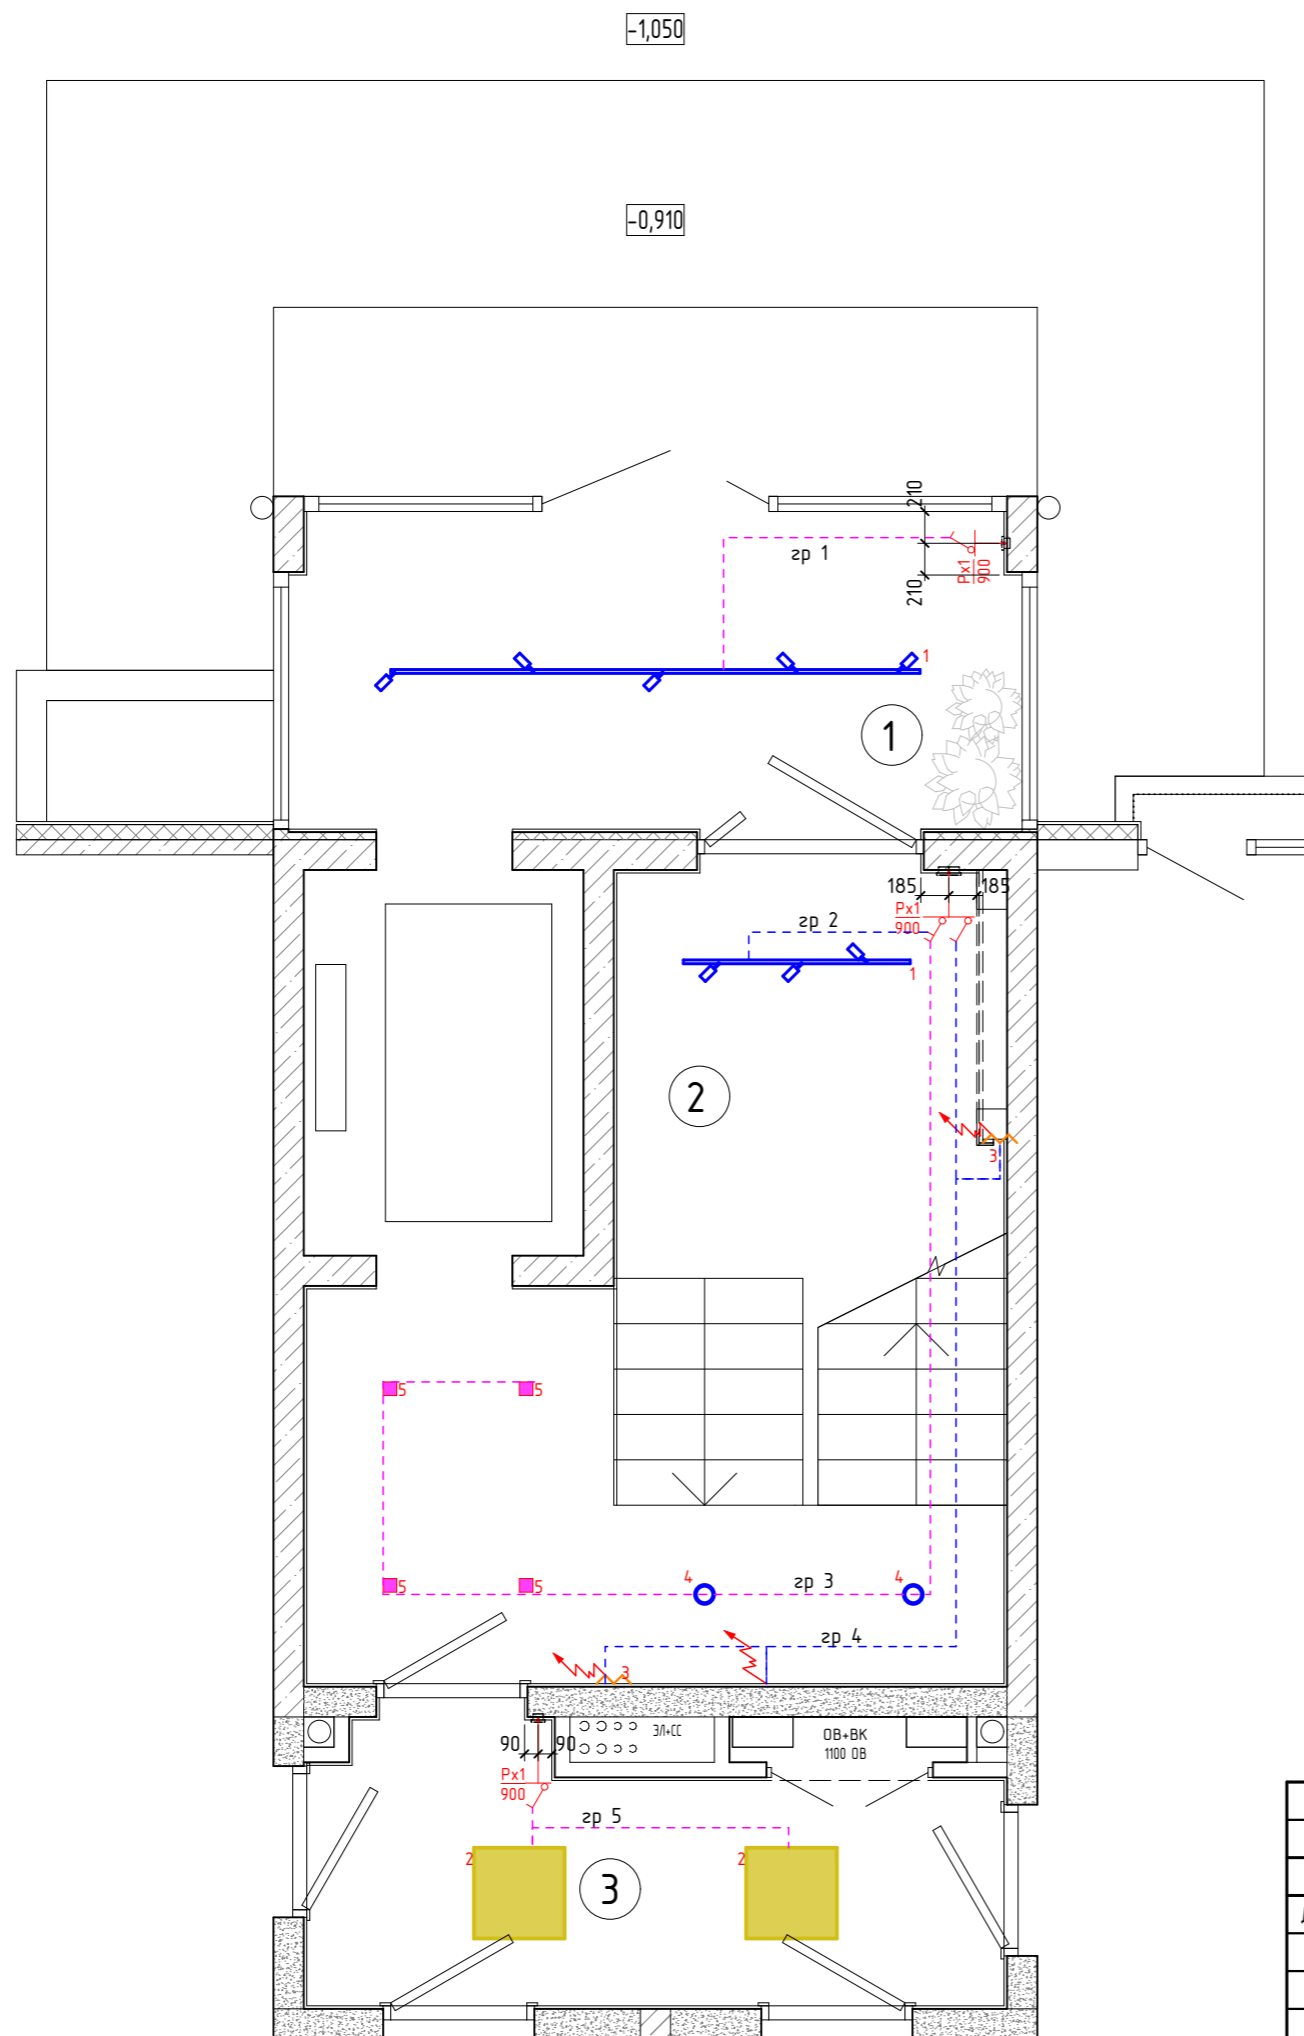


Экспликация помещений 1 этаж			
Номер	Наименование	Площадь, м2	Примечание
1	Тамбур	10,2	
2	Лестничная клетка	19,5	
3	Коридор	7,7	
		37,4 м ²	

Спецификация осветительного оборудования 1 этаж			
УО	Тип	Описание	Кол-во
1	1-фазный трек, накладной, цвет черный + трековые светильники (4000K)		5,0м/пог 8шт
2	Светильник DL-TITAN-S600x600-40 W Day4000-MIX (WH, 120 deg, 230 V, DALI) (Arlight, IP20 Металл, 3 года) : Панели backlit 600 мм (или аналог)		2шт
3	Светодиодная лента 4000K		5,4м/пог
4	Светильник MS-MIST-BUILT-R145-15W Day4000 (WH, 110 deg, 230V) (Arlight, IP54 Металл, 5 лет) : Широкий угол 80-120°		2шт
5	Светильник DL-GRIGLIATO-S90x90-12W Day4000 (BK, 90 deg, 230) (Arlight, IP40 Металл, 3 года) : Для потолка Грильято		4шт

ПРИМЕЧАНИЯ:
1. Необходимо выполнить светорасчет

Проект оформления интерьера МОП. Жилой комплекс "Резиденция Анаполис" Дом№21							
Изм.	Кол.уч.	Лист	№ док.	Подпись	Дата		
Дизайнер	Болгова Н.М.						
Проверил							
Схема управления осветительным оборудованием 1 этаж М1:50					Стадия	Лист	Листов
					Р	22	32

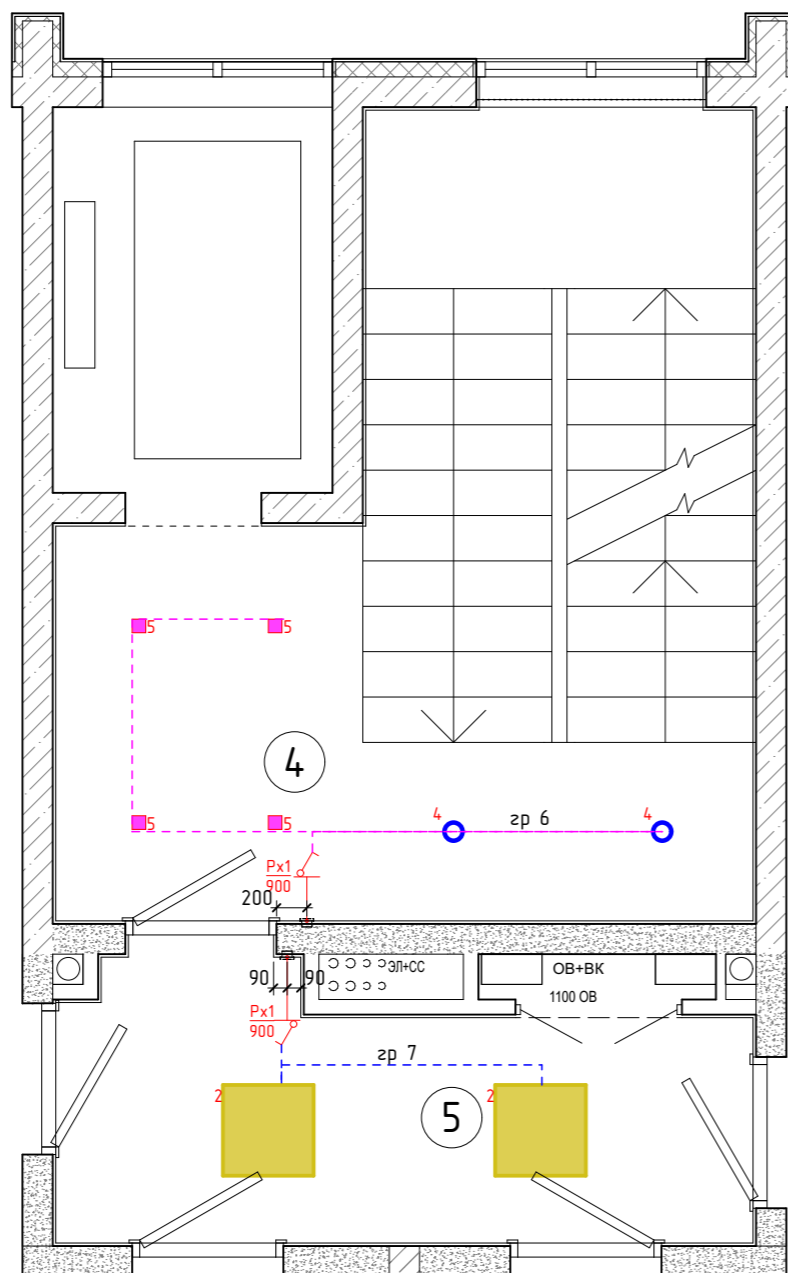

Экспликация помещений 2 этаж			
Номер	Наименование	Площадь, м2	Примечание
4	Лестничная клетка	19,5	
5	Коридор	7,7	
		27,2 м ²	


Спецификация осветительного оборудования 2 этаж			
УО	Тип	Описание	Кол-во
■	2	Светильник DL-TITAN-S600x600-40 W Day4000-MIX (WH, 120 deg, 230 V, DALI) (Arlight, IP20 Металл, 3 года) : Панели backlit 600 мм (или аналог)	2шт
○	4	Светильник MS-MIST-BUILT-R145-15W Day4000 (WH, 110 deg, 230V) (Arlight, IP54 Металл, 5 лет) : Широкий угол 80-120°	2шт
■	5	Светильник DL-GRIGLIATO-S90x90-12W Day4000 (BK, 90 deg, 230) (Arlight, IP40 Металл, 3 года) : Для потолка Грильято	4шт

ПРИМЕЧАНИЯ:
 1.Необходимо выполнить светорасчет

Проект оформления интерьера МОП. Жилой комплекс "Резиденция Анаполис" Дом№21					
Изм.	Кол.уч.	Лист	№ док.	Подпись	Дата
Дизайнер		Болгова Н.М.			
Проверил					

Стадия	Лист	Листов
Р	23	32

Схема управления осветительным оборудованием
 2 этаж М1:50

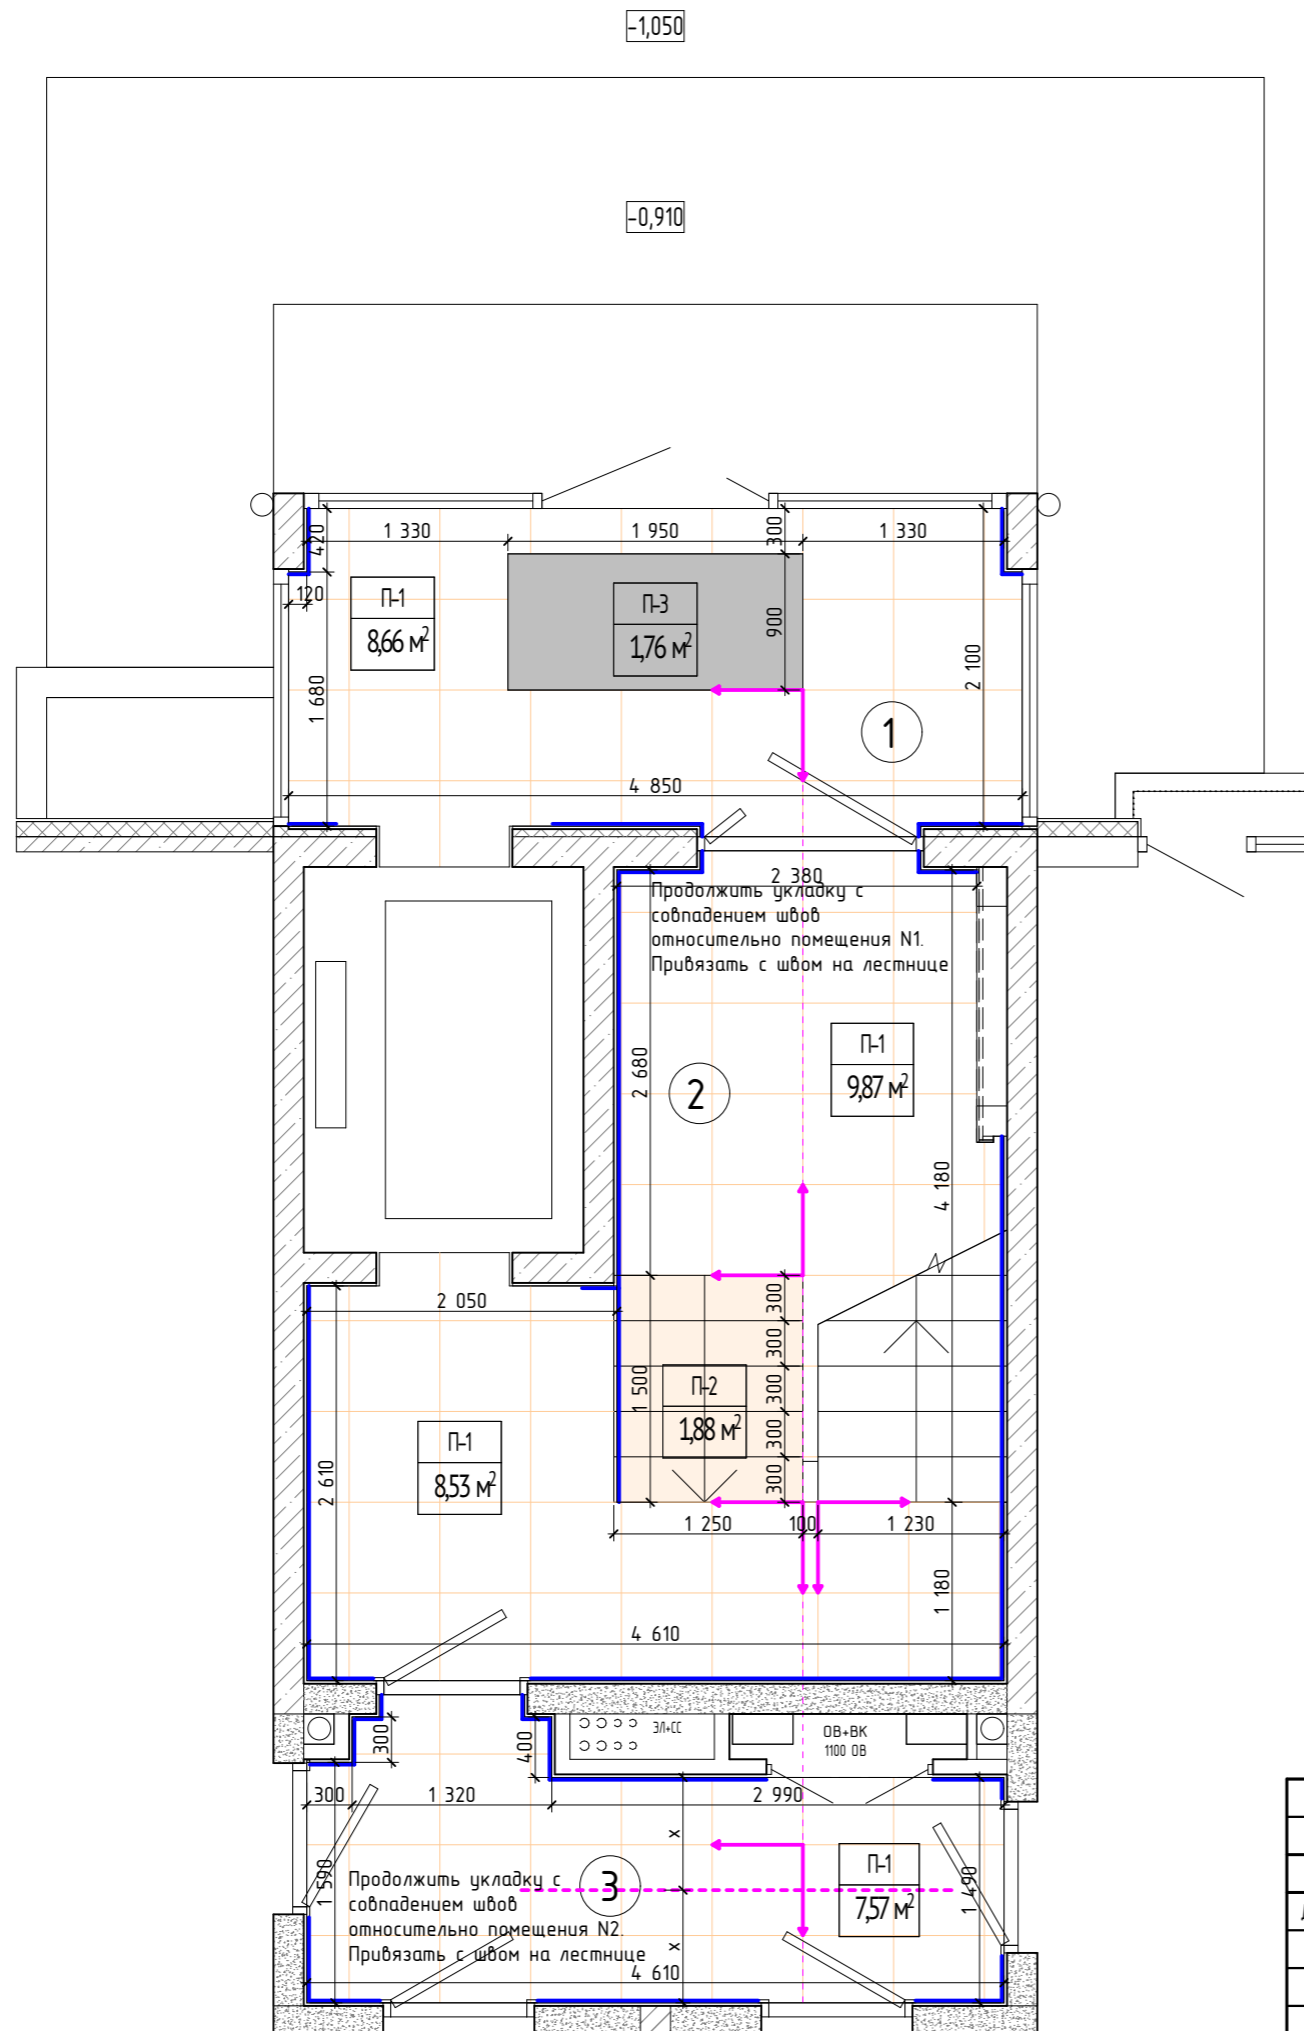


Экспликация помещений 1 этаж			
Номер	Наименование	Площадь, м ²	Примечание
1	Тамбур	10,2	
2	Лестничная клетка	19,5	
3	Коридор	7,7	
		37,4 м ²	

Спецификация напольных покрытий			
УО	Марка	Описание	Площадь, м ²
	П-1	п090110 Керамогранит 1000/MR 60x60 или аналог	36,5 м ²
	П-2	Элемент ступени с засечкой от скольжения 1250x300 (п090110 Керамогранит 1000/MR 60x60 или аналог)	5 шт
		Плинтус 80мм (п090110 Керамогранит 1000/MR 60x60 или аналог)	25,7 м/пог
	П-3	Грязезащитная придверная решетка	1,8 м ²

Условные обозначения	
	Тип пола/площадь
	Высотная отметка

- ПРИМЕЧАНИЯ:**
1. За отметку +0,000 принята отметка чистого пола в коридоре/на лестничной клетке.
 2. Все образцы отделочных материалов, предлагаемые подрядчиками, должны согласоваться с авторами проекта.
 3. Укладку каждого типа покрытия во всех помещениях производить строго по рекомендации производителя.
 4. Перед началом работ все разметки и отметки проверить по месту, несоответствие размеров и отметок согласовать с дизайнером.
 5. Количество керамогранита указано без учета запаса

Проект оформления интерьера МОП. Жилой комплекс "Резиденция Анаполис" Дом№21							
Изм.	Кол.уч.	Лист	№ док.	Подпись	Дата		
Дизайнер	Болгова Н.М.						
Проверил							
План полов 1 этаж М1:50					Стадия	Лист	Листов
					Р	24	32

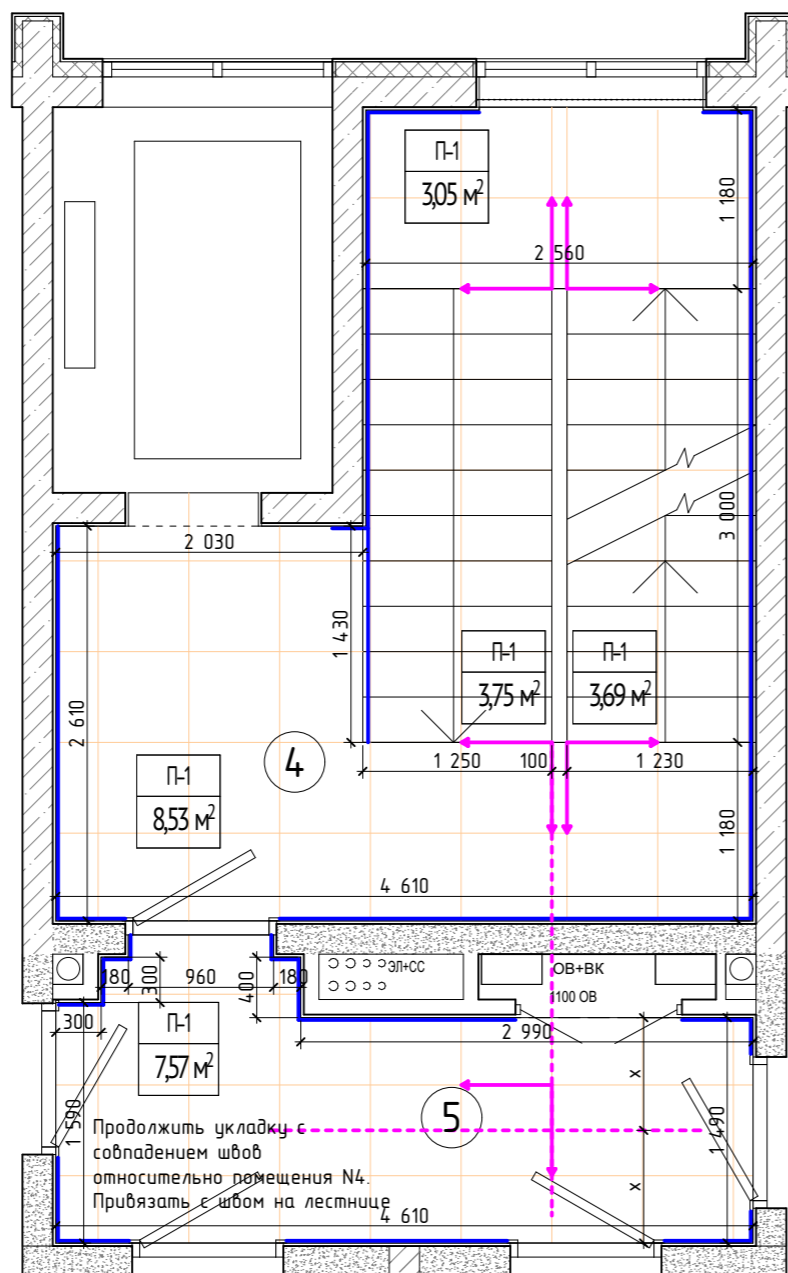

Экспликация помещений 2 этаж			
Номер	Наименование	Площадь, м2	Примечание
4	Лестничная клетка	19,5	
5	Коридор	7,7	
		27,2 м²	

Спецификация напольных покрытий			
УО	Марка	Описание	Площадь, м²
	П-1	п090110 Керамогранит 1000/MR 60x60 или аналог	30,8м²
		Плинтус 80мм (п090110 Керамогранит 1000/MR 60x60 или аналог)	27,0м/пог


Условные обозначения	
	Тип пола/площадь
	Высотная отметка

- ПРИМЕЧАНИЯ:**
1. За отметку +0,000 принята отметка чистого пола в коридоре/на лестничной клетке.
 2. Все образцы отделочных материалов, предлагаемые подрядчиками, должны согласоваться с авторами проекта.
 3. Укладку каждого типа покрытия во всех помещениях производить строго по рекомендации производителя.
 4. Перед началом работ все разметки и отметки проверить по месту, несоответствие размеров и отметок согласовать с дизайнером.
 5. Количество керамогранита указано без учета запаса

Проект оформления интерьера МОП. Жилой комплекс "Резиденция Анаполис" Дом№21					
Изм.	Кол.уч.	Лист	№ док.	Подпись	Дата
Дизайнер	Болгова Н.М.				
Проверил					

Стадия	Лист	Листов
Р	25	32

План полов 2 этаж М1:50

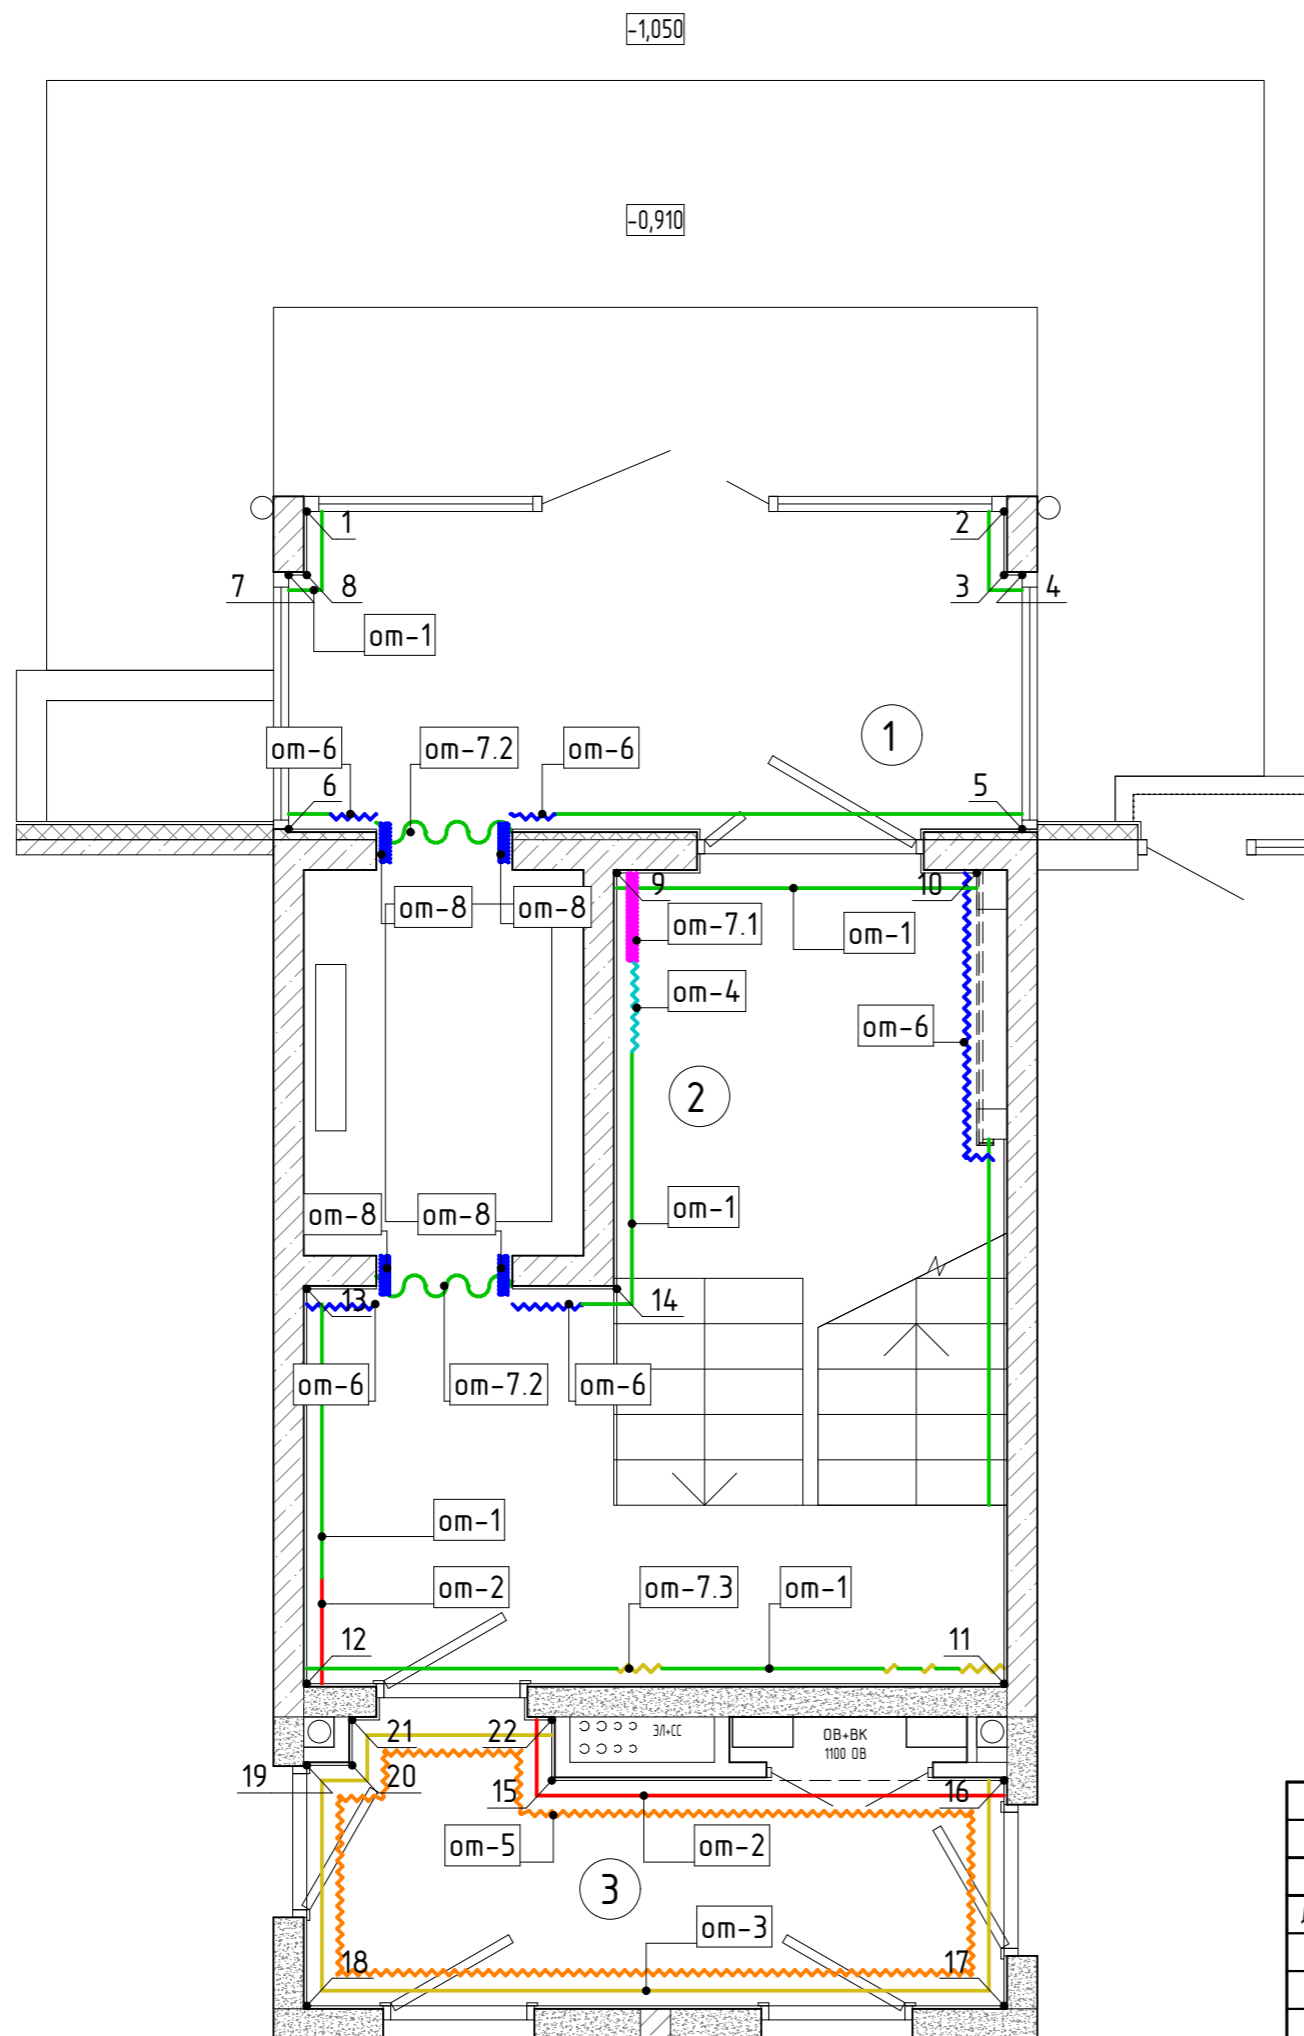


Экспликация помещений 1 этаж			
Номер	Наименование	Площадь, м2	Примечание
1	Тамбур	10,2	
2	Лестничная клетка	19,5	
3	Коридор	7,7	
		37,4 м ²	

Спецификация отделки стен				
УО	Марка	Описание	Площадь, м2	Изоб.
—	От-1	Покраска матовой краской (Dulux 30YУ60/104)	27,8	
—	От-2	Покраска матовой краской (Dulux 21YУ38/102)	8,9	
—	От-3	Покраска матовой краской (Dulux 51YУ74/066)	12,3	
—	От-4	Зеркало	1,3	
—	От-5	Покраска матовой краской, цвет графит	4,6	
—	От-6	n129702 Гранит Элегантный MR матовый 60x120	7,5	
—	От-7.1	3д панели-Ragaline 600x600мм. Гипс Арпполе.Покраска,белая	3шт	
—	От-7.2	3д панели-Ragaline 600x600мм. Гипс Арпполе. Покраска(Dulux 21YУ38/102)	3шт	
—	От-7.3	3д панели-Ragaline 600x600мм. Гипс Арпполе. Покраска(Dulux 30YУ60/104)	10шт	
—	От-8	Композит/керамогранит.Цвет черный	1,8	

ПРИМЕЧАНИЯ:
 1. Объемы указаны без учета запаса и подрезки
 2.Смотреть совместно с развертками

						Проект оформления интерьера МОП. Жилой комплекс "Резиденция Анаполис" Дом№21					
						Изм.	Кол.уч.	Лист	№ док.	Подпись	Дата
Дизайнер						Болгова Н.М.			Р	26	32
Проверил									План отделки стен 1 этаж М1:50		

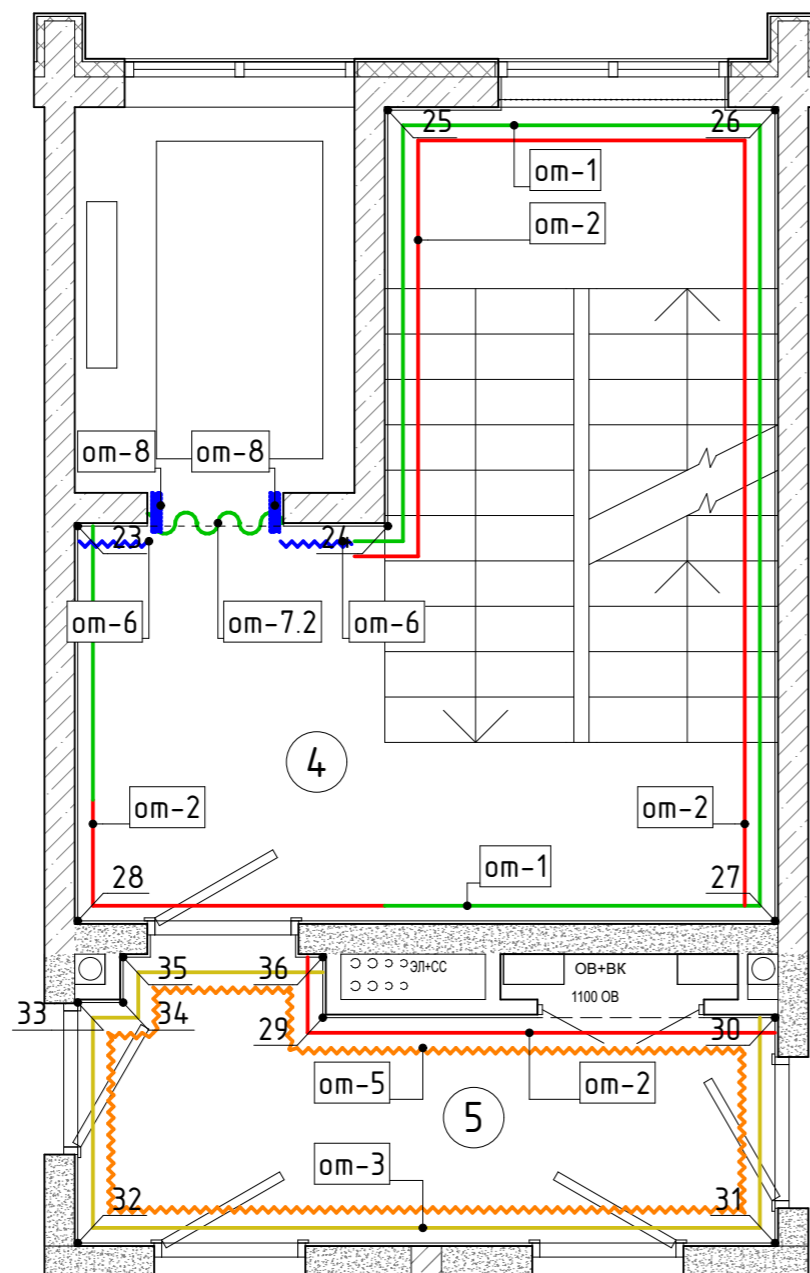



Экспликация помещений 2 этаж			
Номер	Наименование	Площадь, м2	Примечание
4	Лестничная клетка	19,5	
5	Коридор	7,7	
		27,2 м ²	

Спецификация отделки стен				
УО	Марка	Описание	Площадь, м2	Изоб.
	От-1	Покраска матовой краской (Dulux 30YУ60/104)	28,0	
	От-2	Покраска матовой краской (Dulux 21YУ38/102)	25,8	
	От-3	Покраска матовой краской (Dulux 51YУ74/066)	12,3	
	От-5	Покраска матовой краской, цвет графит	4,6	
	От-6	n129702 Гранит Элегантный MR матовый 60x120	2,5	
	От-7.2	3d панели-Ragaline 600x600мм. Гипс Армопол. Покраска(Dulux 21YУ38/102)	2шт	
	От-8	Композит/керамогранит.Цвет черный	0,9	

ПРИМЕЧАНИЯ:
 1. Объемы указаны без учета запаса и подрезки
 2. Смотреть совместно с развертками






						Проект оформления интерьера МОП. Жилой комплекс "Резиденция Анаполис" Дом№21			
									Изм.
Дизайнер		Болгова Н.М.					Стадия	Лист	Листов
							Р	27	32
							План отделки стен 2 этаж М1:50		
Проверил									

Тамбур

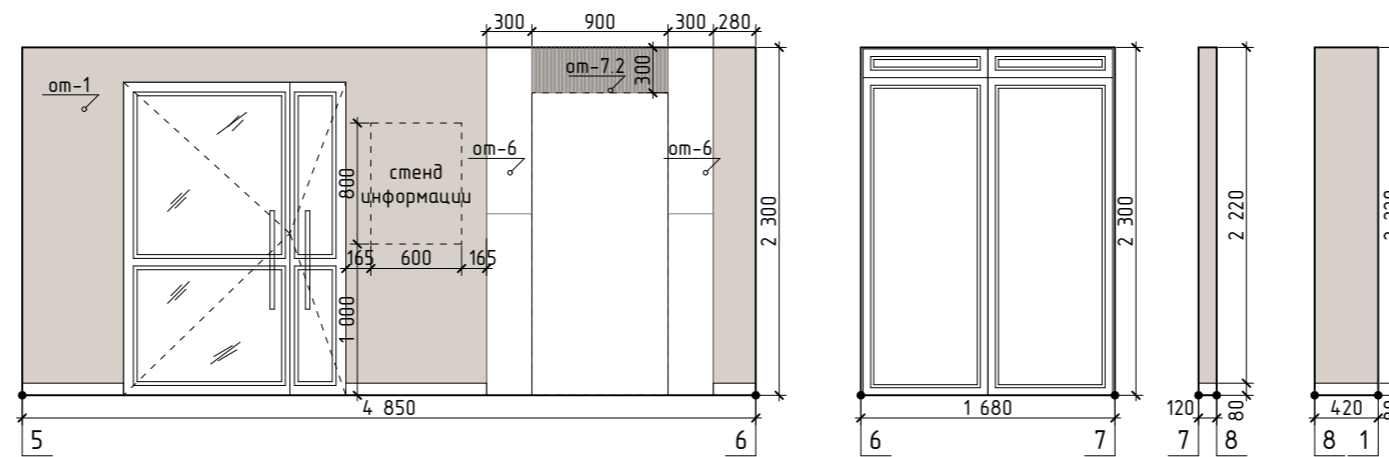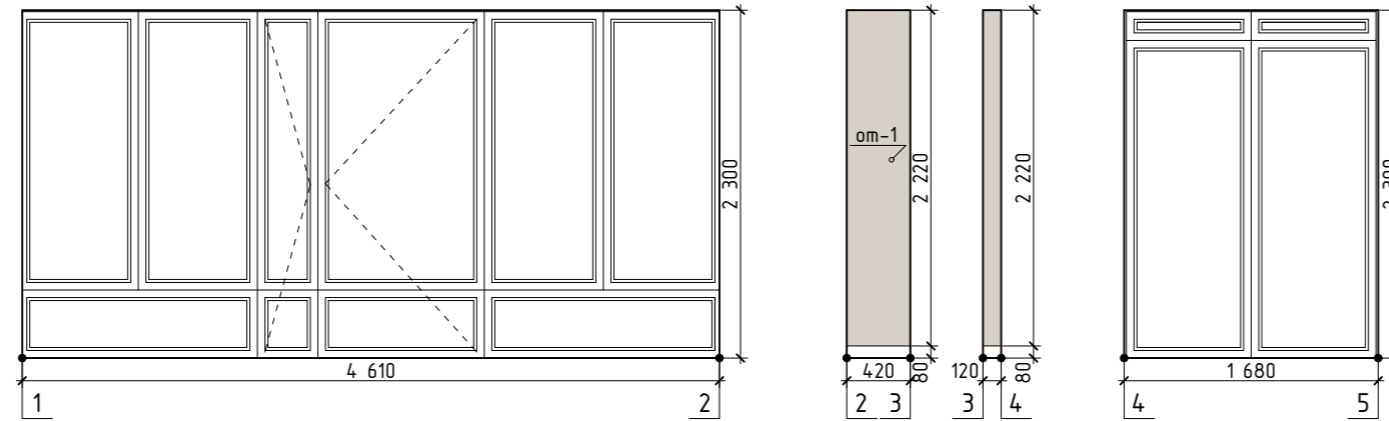



						Проект оформления интерьера МОП. Жилой комплекс "Резиденция Анаполис" Дом№21			
Изм.	Кол.уч.	Лист	№ док.	Подпись	Дата		Стадия	Лист	Листов
Дизайнер	Болгова Н.М.						Р	28	32
Проверил						Развертки. Тамбур 1 этаж М1:50			

Лестничная клетка

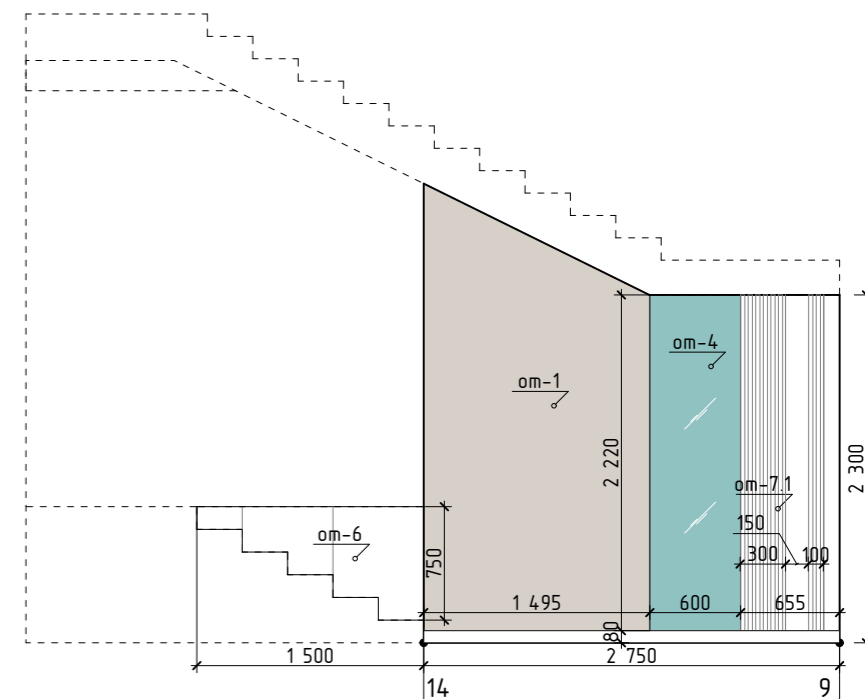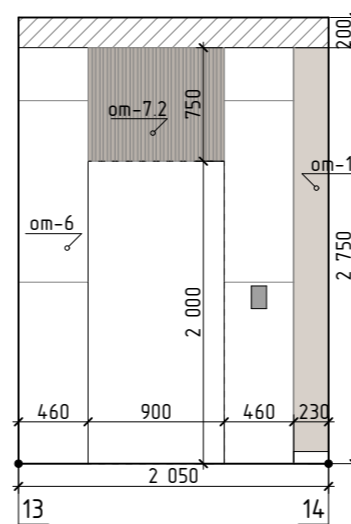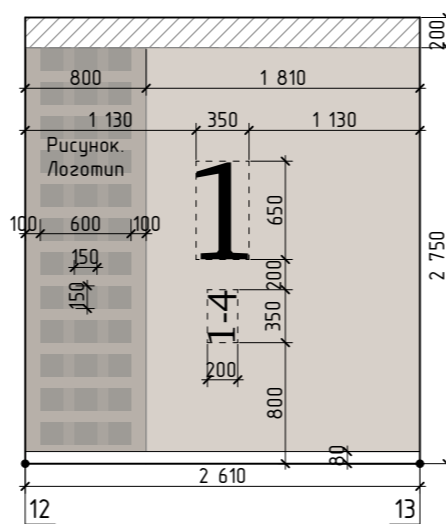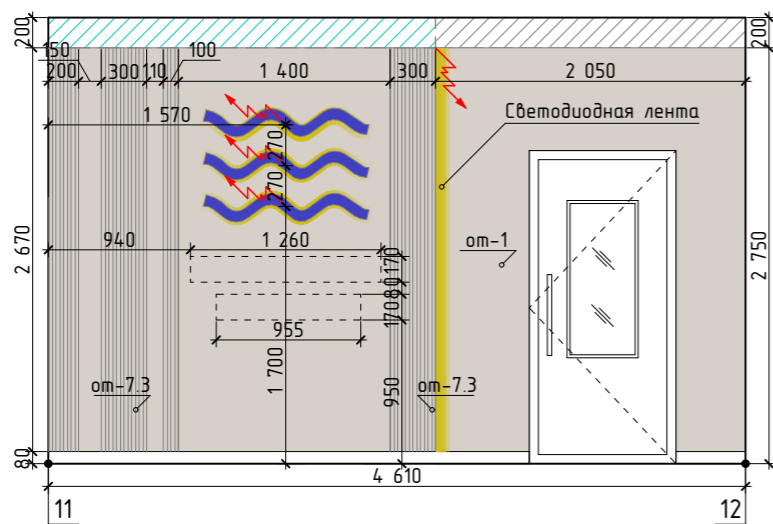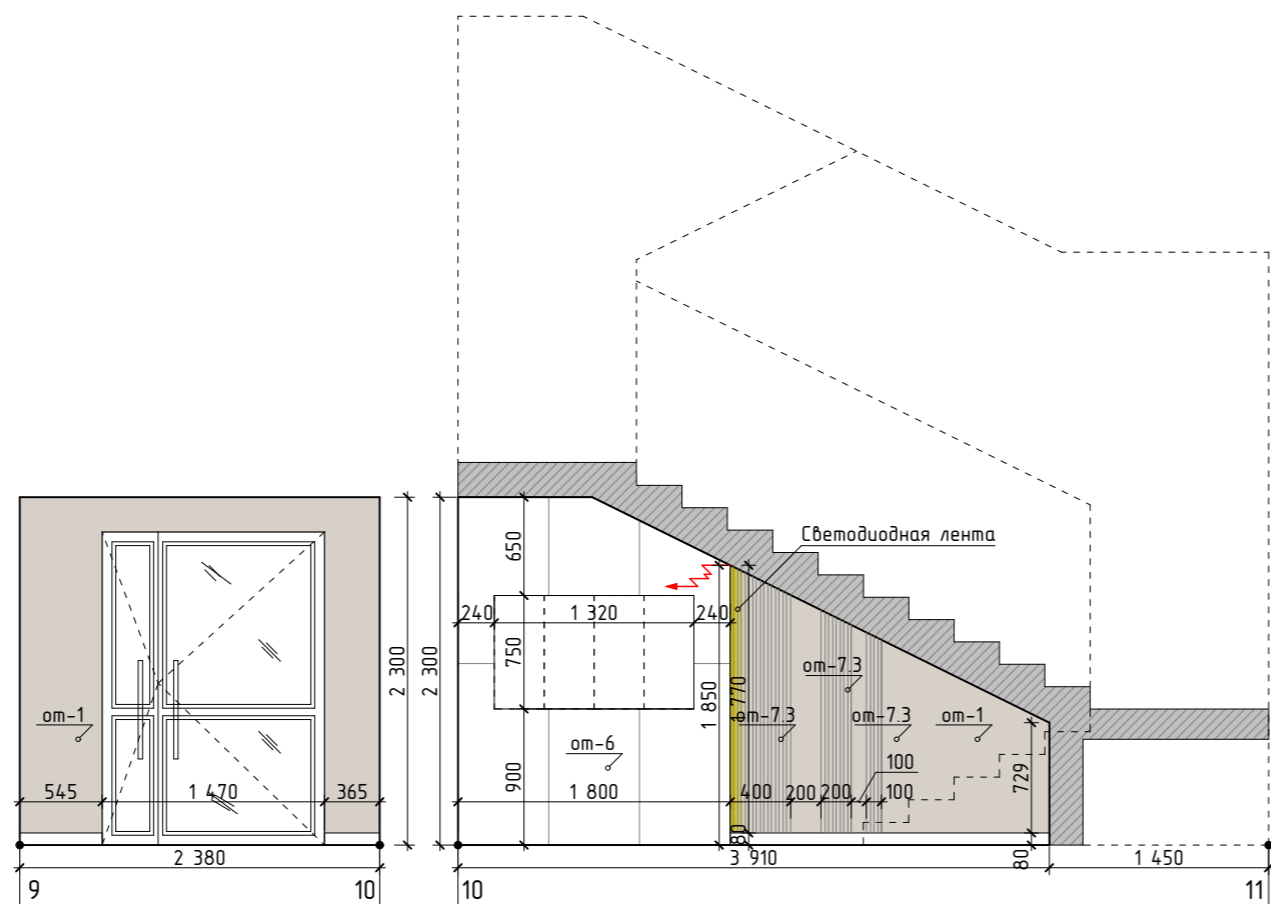


						Проект оформления интерьера МОП. Жилой комплекс "Резиденция Анаполис" Дом№21			
Изм.	Кол.уч.	Лист	№ док.	Подпись	Дата		Стадия	Лист	Листов
							Р	29	32
Проверил						Развертки. Лестничная клетка 1 этаж М1:50			

Коридор

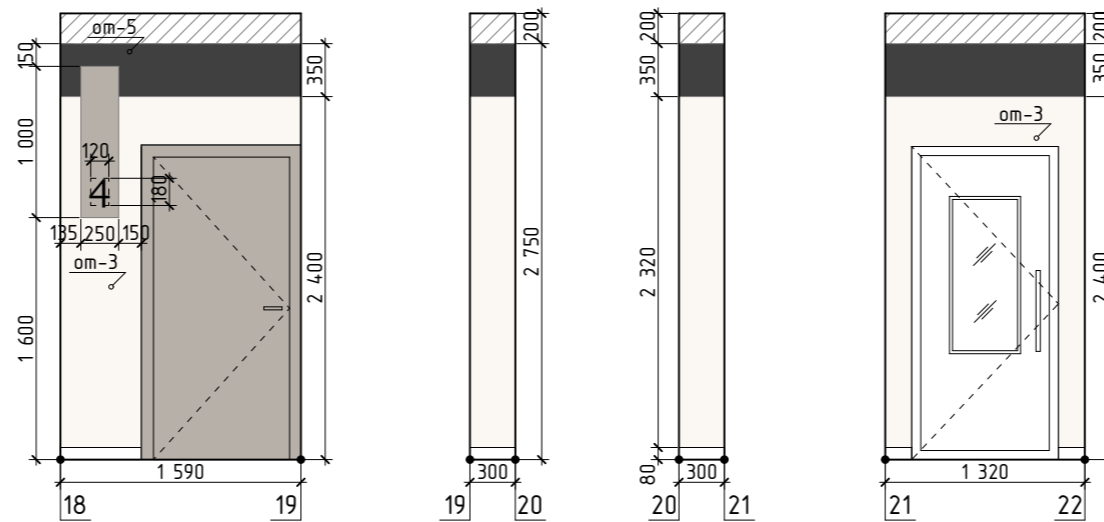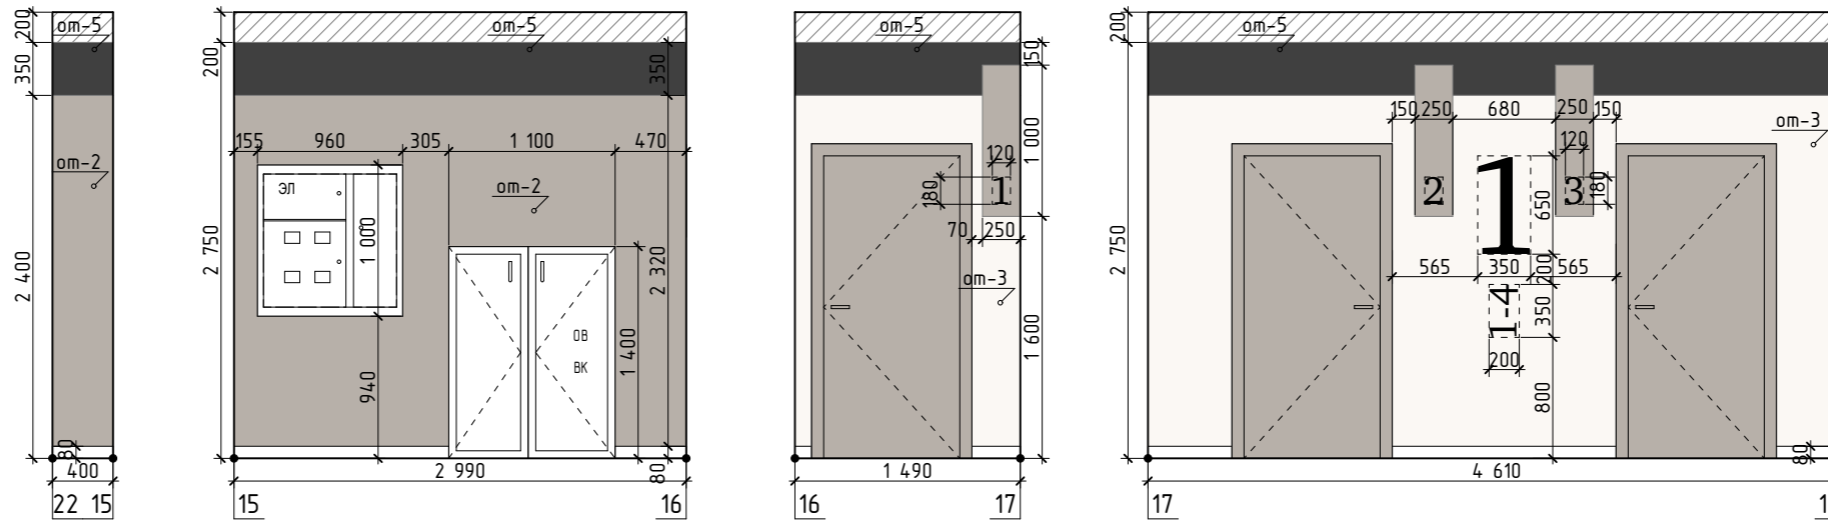



						Проект оформления интерьера МОП. Жилой комплекс "Резиденция Анаполис" Дом№21		
Изм.	Кол.уч.	Лист	№ док.	Подпись	Дата			
Дизайнер	Болгова Н.М.					Стадия	Лист	Листов
						Р	30	32
Проверил						Развертки. Коридор 1 этаж М1:50		

Лестничная клетка

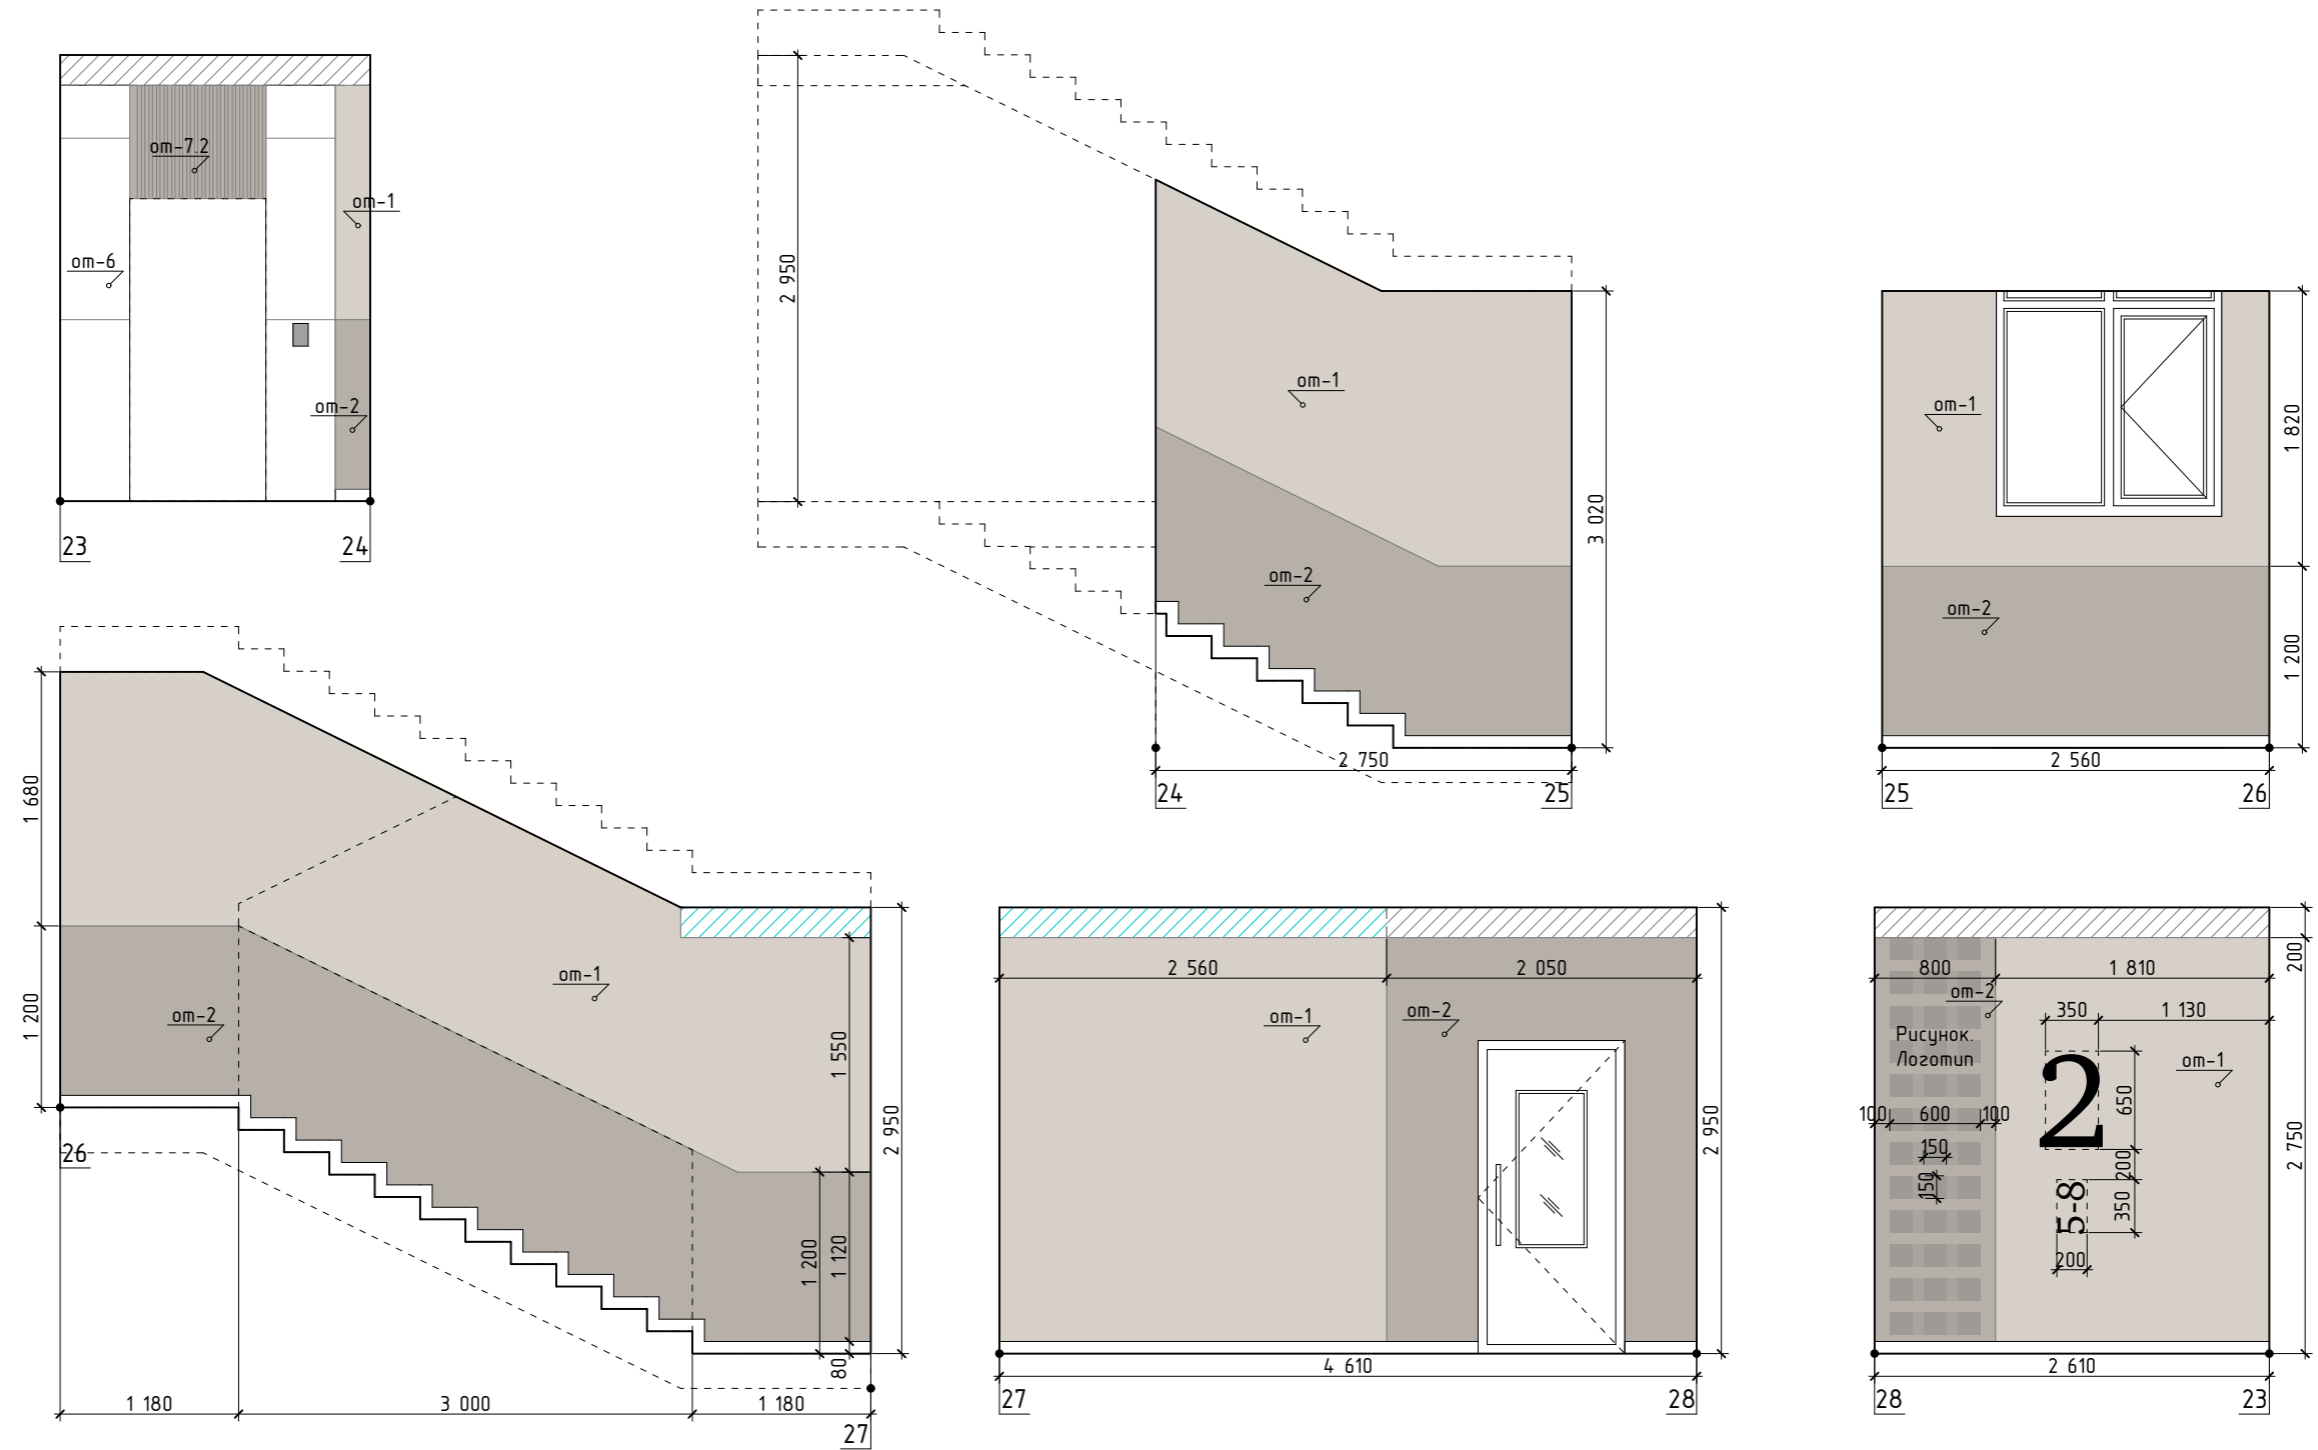

						Проект оформления интерьера МОП. Жилой комплекс "Резиденция Анаполис" Дом№21		
Изм.	Кол.уч.	Лист	№ док.	Подпись	Дата			
Дизайнер	Болгова Н.М.					Стадия	Лист	Листов
						Р	31	32
Проверил						Развертки. Лестничная клетка 2 этаж М150		

Коридор

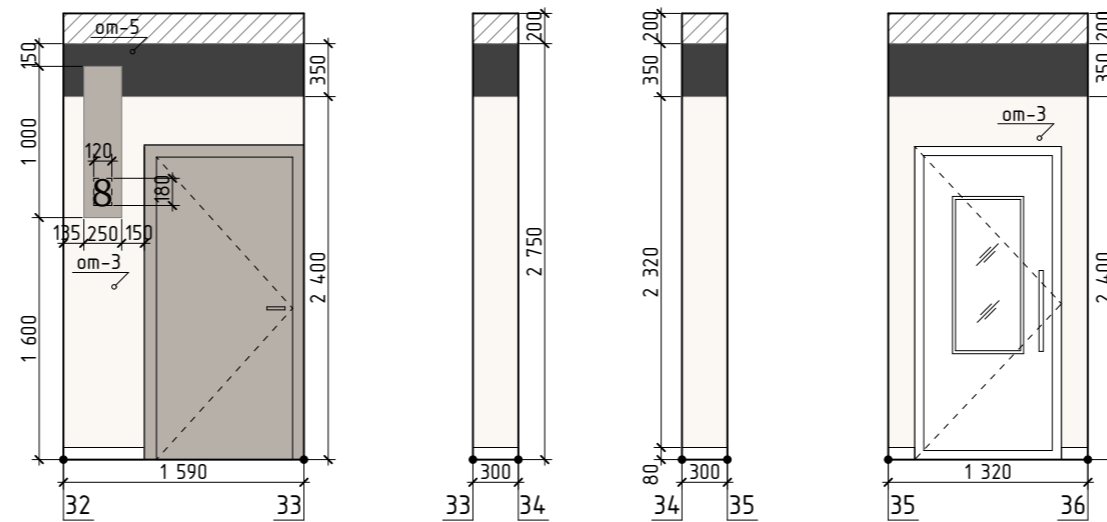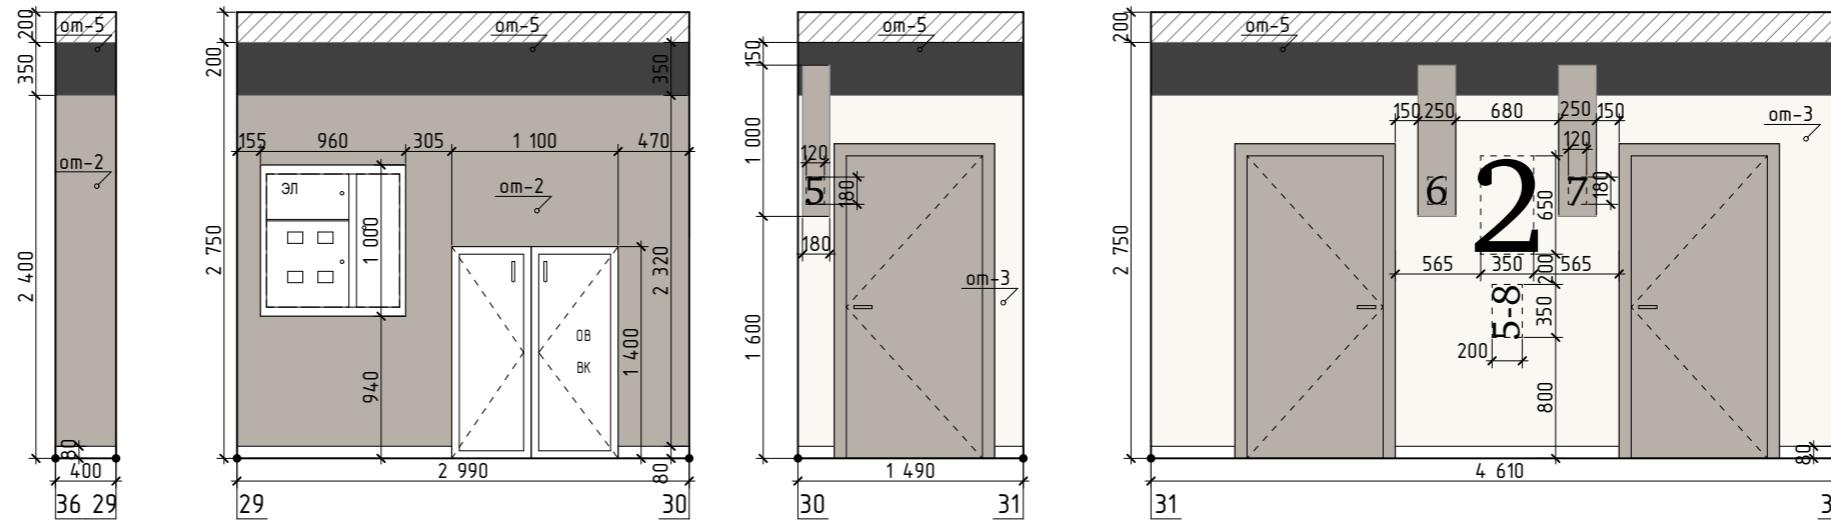

						Проект оформления интерьера МОП. Жилой комплекс "Резиденция Анаполис" Дом№21		
Изм.	Кол.уч.	Лист	№ док.	Подпись	Дата			
Дизайнер	Болгова Н.М.					Стадия	Лист	Листов
						Р	32	32
Проверил						Развертки. Коридор 2 этаж М150		