



Общество с ограниченной ответственностью «РКС-Проект»

Юридический адрес: 127015 г.Москва, вн. Тер. г.Муниципальный округ Бутырский, ул.Большая Новодмитровская, д.23, стр.2. помещ. 2/2

Почтовый адрес: 414000 г.Астрахань, ул.Адмиралтейская д.46 строение 2

ИНН 9715474005

КПП 771501001

ОГРН 1247700136078

Свидетельство СРО-П-122-25012010

Заказчик ООО «РКС-Москва»

**«Здание краткосрочного пребывания гостиничного типа,
планируемое к строительству на земельном участке с
кадастровым номером 77:05:0002002:32, расположенном по
адресу: г.Москва, ул.Автозаводская, вл.24, корп.1»**

Рабочая документация

Генеральный план

Вертикальная планировка участка

003-AVT-P-ГП2



2024

Общество с ограниченной ответственностью «РКС-Проект»



Юридический адрес: 127015 г.Москва, вн. Тер. г.Муниципальный
округ Бутырский, ул.Большая Новодмитровская,
д.23. стр.2. помещ. 2/2
Почтовый адрес: 414000 г.Астрахань, ул.Адмиралтейская д.46
строение 2

ИНН 9715474005
КПП 771501001
ОГРН 1247700136078

Свидетельство СРО-П-122-25012010

Заказчик ООО «РКС-Москва»

**«Здание краткосрочного пребывания гостиничного типа,
планируемое к строительству на земельном участке с
кадастровым номером 77:05:0002002:32, расположенном по
адресу: г.Москва, ул.Автозаводская, вл.24, корп.1»**

Рабочая документация

Генеральный план
Вертикальная планировка участка

003-AVT-P-ГП2

Изм.	№ док.	Подп.	Дата
1	003-AVT-P-ГП 2		25.11.2025

Директор по проектированию

Главный инженер проекта



Лебедев О.А.

Лебедев А.Н.

2024

ВЕДОМОСТЬ ОСНОВНЫХ КОМПЛЕКТОВ РАБОЧИХ ЧЕРТЕЖЕЙ

ВЕДОМОСТЬ ССЫЛОЧНЫХ И ПРИЛАГАЕМЫХ ДОКУМЕНТОВ

Обозначение	Наименование	Примечание
003-AVT-P-ГП1	Генеральный план. Разбивочный план осей.	
003-AVT-P-ГП2	Генеральный план. Вертикальная планировка территории.	
003-AVT-P-ГП3	Генеральный план земельного участка.	
003-AVT-P-ГП4	Генеральный план. План благоустройства и озеленения.	

Обозначение	Наименование	Примечание
	Ссылочные документы	
ГОСТ 21.508-93	Правила выполнения рабочей документации генеральных планов предприятий сооружений и жилищно-гражданских объектов	
ГОСТ 21.101-97	Основные требования к проектной и рабочей документации	
	Прилагаемые документы	
	Система поверхностного водоотвода	AQUASTOK
	Гидравлический расчёт	

ВЕДОМОСТЬ РАБОЧИХ ЧЕРТЕЖЕЙ ОСНОВНОГО КОМПЛЕКТА

Лист	Наименование	Примечание
01	Общие данные	
02	План организации рельефа	
03	План земляных масс	
04	План элементов системы водоотвода	
05	Схемы подключения бетонных лотков (наружн.двор)	
06	Схемы подключения бетонных лотков (внутр.двор)	
07	Схемы элементов системы	
08	Схемы элементов системы	

Рабочая документация разработана в соответствии с государственными нормами, правилами, стандартами, исходными данными, а также техническими условиями и требованиями, выданными органами государственного надзора и заинтересованными организациями при согласовании места размещения объекта, и обеспечивает безопасную эксплуатацию зданий и сооружений при соблюдении предусмотренных проектом мероприятий.

ГИП

ОБЩИЕ УКАЗАНИЯ:

1. Рабочая документация соответствует заданию на проектирование, выданным техническим условиям, требованиям действующих технических регламентов, стандартам, сводам правил и другим документам, содержащим установленные требования;
2. СП 42.13330.2016 Градостроительство. Планировка и застройка городских и сельских поселений.
ГОСТ 21.508-93 Правила выполнения рабочей документации генеральных планов предприятий, сооружений и жилищно-гражданских объектов.
ГОСТ 21.204-93 Условные графические обозначения и изображения элементов генеральных планов и сооружения транспорта.
Федеральный закон от 22.07.2008 №123-ФЗ Технический регламент о требованиях пожарной безопасности.
3. Система координат, система высот приняты согласно инженерно-геодезическим изысканиям.
4. Рабочая документация разработана на электронной копии топографического плана, выполненного
ГБУ "Мосгоргеотрест" заказ № 3/5665-20 от 25/01/2021;
5. Перед производством работ пригласить представителей служб эксплуатации подземных коммуникаций в данном районе и согласовать с ними порядок производство работ.Перед началом производства работ уточнить положение подземных инженерных сетей и коммуникаций. Работы вблизи инженерных сетей вести с соблюдением мер безопасности;
6. Согласно СП 78.13330.2012 п. 16.2 приемку с составлением актов освидетельствования скрытых работ проводят после выполнения следующих работ:

- снятие мохового или дернового слоя, замена грунтов;


- устройство устройство водоотвода и дренажей;

- возведение и уплотнение земляного полотна и подготовка его поверхности для устройства дорожных одежд;


- устройство и уплотнение конструктивных слоев дорожных одежд;

- установка арматуры (при устройстве цементобетонных покрытий).
7. Относительной отметке ноля проектируемого жилого комплекса соответствует абсолютная отметка 122,50.

						003-AVT-P-ГП2				
						Здание краткосрочного пребывания гостиничного типа, планируемое к строительству на земельном участке с кадастровым номером 77:05:0002002:32, расположенном по адресу: г.Москва, ул Автозаводская, вл.24, корп.1				
Изм.	Коп.уч.	Лист	№Док.	Подп.	Дата					
Разраб.		Гайдукова			10.24	Генеральный план		Стадия	Лист	Листов
Проверил		Лебедев А.Н.			10.24			Р	01	
Н.контр.		Лебедев О.А.			10.24	Общие данные		ООО "РКС-Проект"		
ГИП		Лебедев А.Н.			10.24					

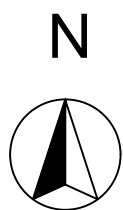

План организации рельефа. М1:500

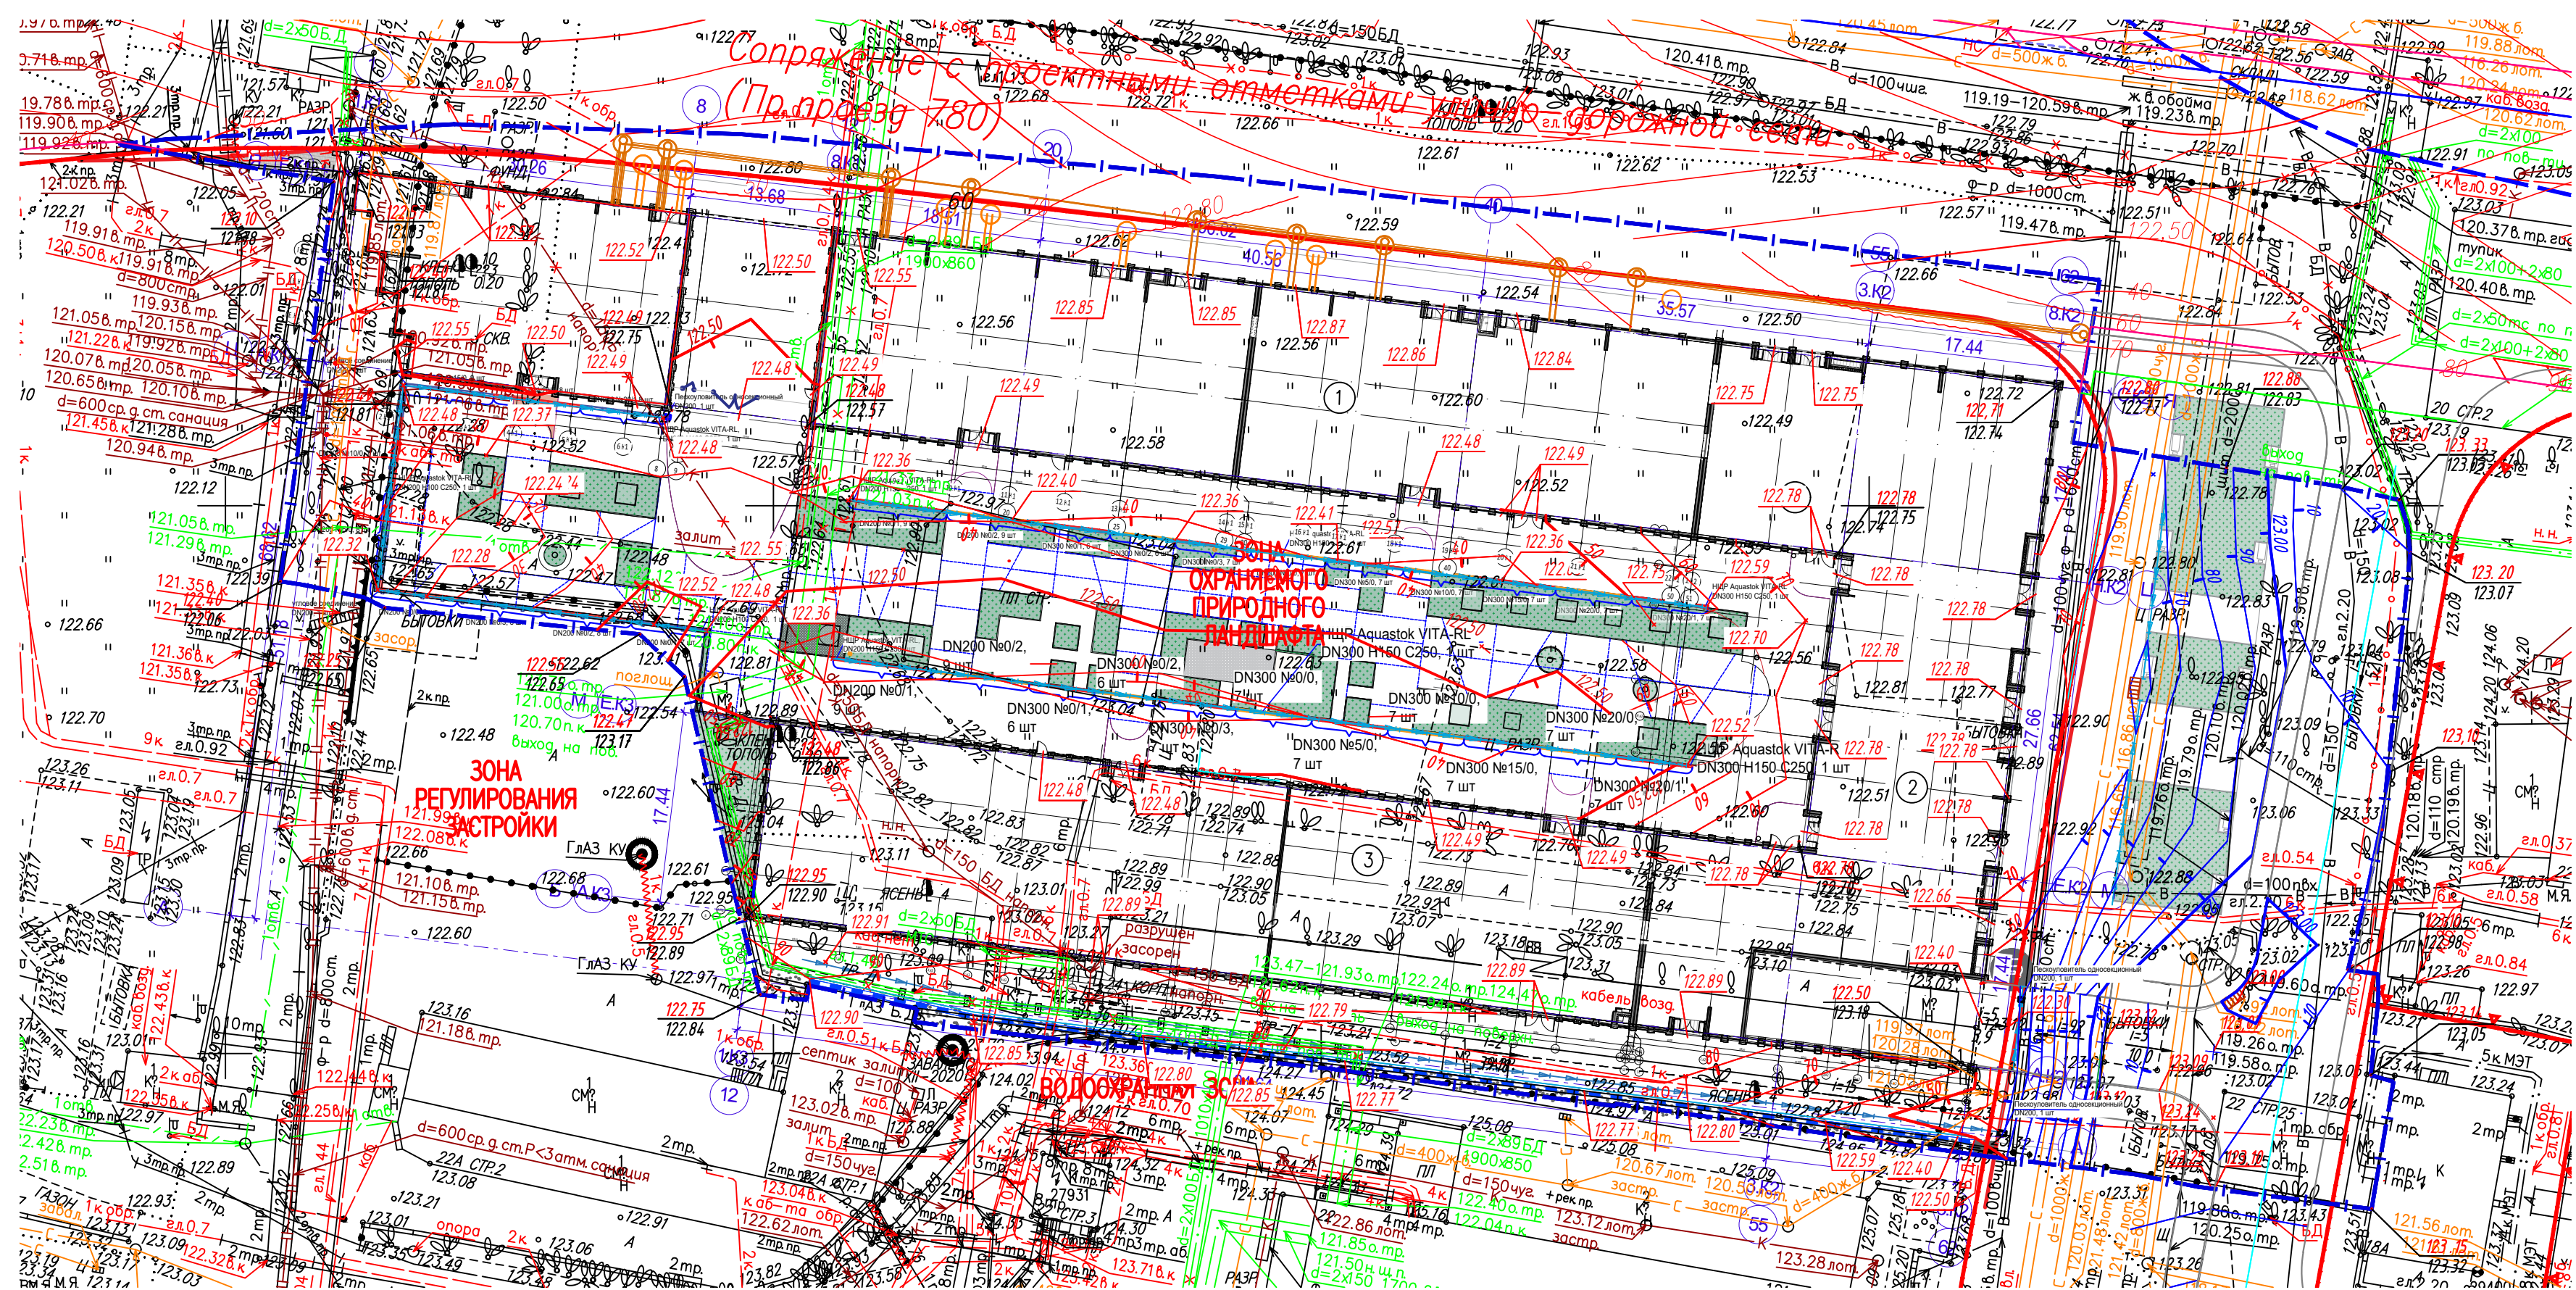

ЭКСПЛИКАЦИЯ ЗДАНИЙ И СООРУЖЕНИЙ

№ по ГП	Наименование	Примечания
K1	Корпус 1,16 этажей	в рамках текущего проекта
K2	Корпус 2, 3-16 этажей	в рамках текущего проекта
K3	Корпус 3, 6-16 этажей	в рамках текущего проекта

Горизонталь проектного рельефа

Горизонталь перспективной Улично-Дорожной сети

отметка проектного рельефа
отметка существующего рельефа

Уклон

Проектируемая водоприёмная решетка

Геопластика, см. лист 4 комплекта РД-ГП4

Условные обозначения линий градостроительного регулирования

ЗАСН	границы территорий общего пользования	ЛП	границы лесопарковых зеленых поясов
ОД	границы территорий общего пользования	Береговая	границы береговых полос
ЗОНА ЗАСТРОЙКИ	границы зон регулирования застройки и хозяйственной деятельности	ПК	границы объектов природного комплекса города Москвы
КА	границы водохранимых зон	ПОКА	границы полос отвода железных дорог
КА	границы территорий, занятых линейными объектами	ОХРАНА ЗОН ООП	границы охранных зон объектов культурного наследия
ЗОНА ООП	границы защитных зон объектов культурного наследия	ОХРАНА ЗОН ООП	границы зон заповедия и подтопления
ОХРАНА ЗОН	границы пригородной территории	ОХРАНА ЗОН ООП	границы зон охраняемого объекта
ОХРАНА ЗОН	границы зон I пояса санитарной охраны	ОХРАНА ЗОН ООП	границы зон II пояса санитарной охраны
ОХРАНА ЗОН	границы зон II пояса санитарной охраны	ОХРАНА ЗОН ООП	границы зон охраняемого военного объекта
ОХРАНА ЗОН	границы зон III пояса санитарной охраны	ОХРАНА ЗОН ООП	границы зон охраняемого природного ландшафта
ОХРАНА ЗОН	границы зон IV пояса санитарной охраны	ОХРАНА ЗОН ООП	границы зон охраняемых зеленых территорий
ОХРАНА ЗОН	границы зон V пояса санитарной охраны	ОХРАНА ЗОН ООП	границы зон охраняемых объектов инфраструктуры метрополитена
ОХРАНА ЗОН	границы зон XIX пояса санитарной охраны	ОХРАНА ЗОН ООП	границы зон охраняемых объектов инженерных коммуникаций и сооружений
ОХРАНА ЗОН	границы зон XX пояса санитарной охраны	ОХРАНА ЗОН ООП	границы зон охраняемых объектов инженерных коммуникаций и сооружений

Условные обозначения подземных инженерных коммуникаций

Водопровод	Водосток
Газопровод	Канализация
Кабель МОСЭНЕРГО	Теплопровод
Кабель телевидения	Кабель МОСГОРСВЕТ
Кабель МПС	Кабель ДС
Кабель радио	Кабель связи УПО
Воздухопровод	Кабель ИПО
Кабель МОСЭЛЕКТРОТРАНС	Телефон, канализация
Бронированный кабель связи	Волновод
Блочная канализация МОСЭНЕРГО	Кабельный коллектор МОСЭНЕРГО
Кабель заземления	Бездейств. прокладки

ЛИНИИ ГРАДОСТРОИТЕЛЬНОГО РЕГУЛИРОВАНИЯ НАНЕСЕНЫ ПО СОСТОЯНИЮ НА 22.12.20
ПЛАНОВО-ВЫСОТНАЯ ПРИВЯЗКА ВЫПОЛНЕНА ПО СОСТОЯНИЮ ОАСИ МКА НА 24.12.20 (Проект № Д6281-17)

По вопросам несоответствия планового положения подземных коммуникаций обращаться по тел. (495) 530-20-22 (доб.11-43)


система координат: Московская; система высот: Московская

Данный проект выполнен на геоподоснове ГБУ "Мосгоргеотрест" заказ № 3/5665-20 от 25/01/2021 г., геоподоснова не изменялась.
ГИП А.Н. Лебедев


ПРИМЕЧАНИЕ:
1. За относительную отметку 0.000 принята абсолютная отметка 122.50;
2. Система высот, система координат - согласно инженерно-геодезическим изысканиям;
3. Перед началом земляных работ вызвать представителей служб коммуникаций для уточнения мест и глубин залегания подземных инженерных сетей и методов производства работ во избежание разрыва коммуникаций;
4. Указу проектных горизонталей с существующим рельефом выполнять при производстве работ;
5. Документация защищена законодательством об авторском праве. Запрещается любое копирование и воспроизведение без согласования с правообладателем.

Дата	Рев.	Участок на чертеже	Содержание выпуска / изменений	ООО РКС		
02.2023	A		Выпуск рабочей документации	x		
24.08.2023	B		Корректировка рабочей документации	x		
26.12.2023	C		Корректировка рабочей документации	x		

3/5665-20 - ИГД-Г				003-AVT-P-ГП2			
Изм. Кол.ч. Лист № док. Подпись Дата				Наименование объекта: "Земельный участок с кадастровым номером 77:05:0002002.32, расположенный по адресу: г. Москва, Автозаводская, вл. 24, корп.1"			
Разработал: Семенов А.А.				Заказчик: ООО "Паритет"			
Камерал. работ: Воронина О.А.				Местоположение (адрес) объекта: г. Москва, Автозаводская, вл. 24, корп.1			
Подзем. работы: Сидова С.В.				Комплектация: А-У-09-10, А-У-09-11			
Коррект. подзем. работ: Рыжова Л.А.				ИНЖЕНЕРНО-ТОПОГРАФИЧЕСКИЙ ПЛАН (М 1:500)			
ЛПР (Кр.плн.): Черепанова Е.А.				МОСКОВСКАЯ АРХИТЕКТУРА © ГБУ "Мосгоргеотрест"			
Дубликат кр.плн.: Петрунина М.Д.				И. контр. Лебедев О.А.			
				ГИП Лебедев А.Н.			
				Копировал			
				Формат А1			

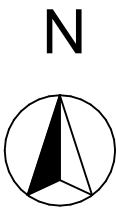

План земляных масс М 1:500

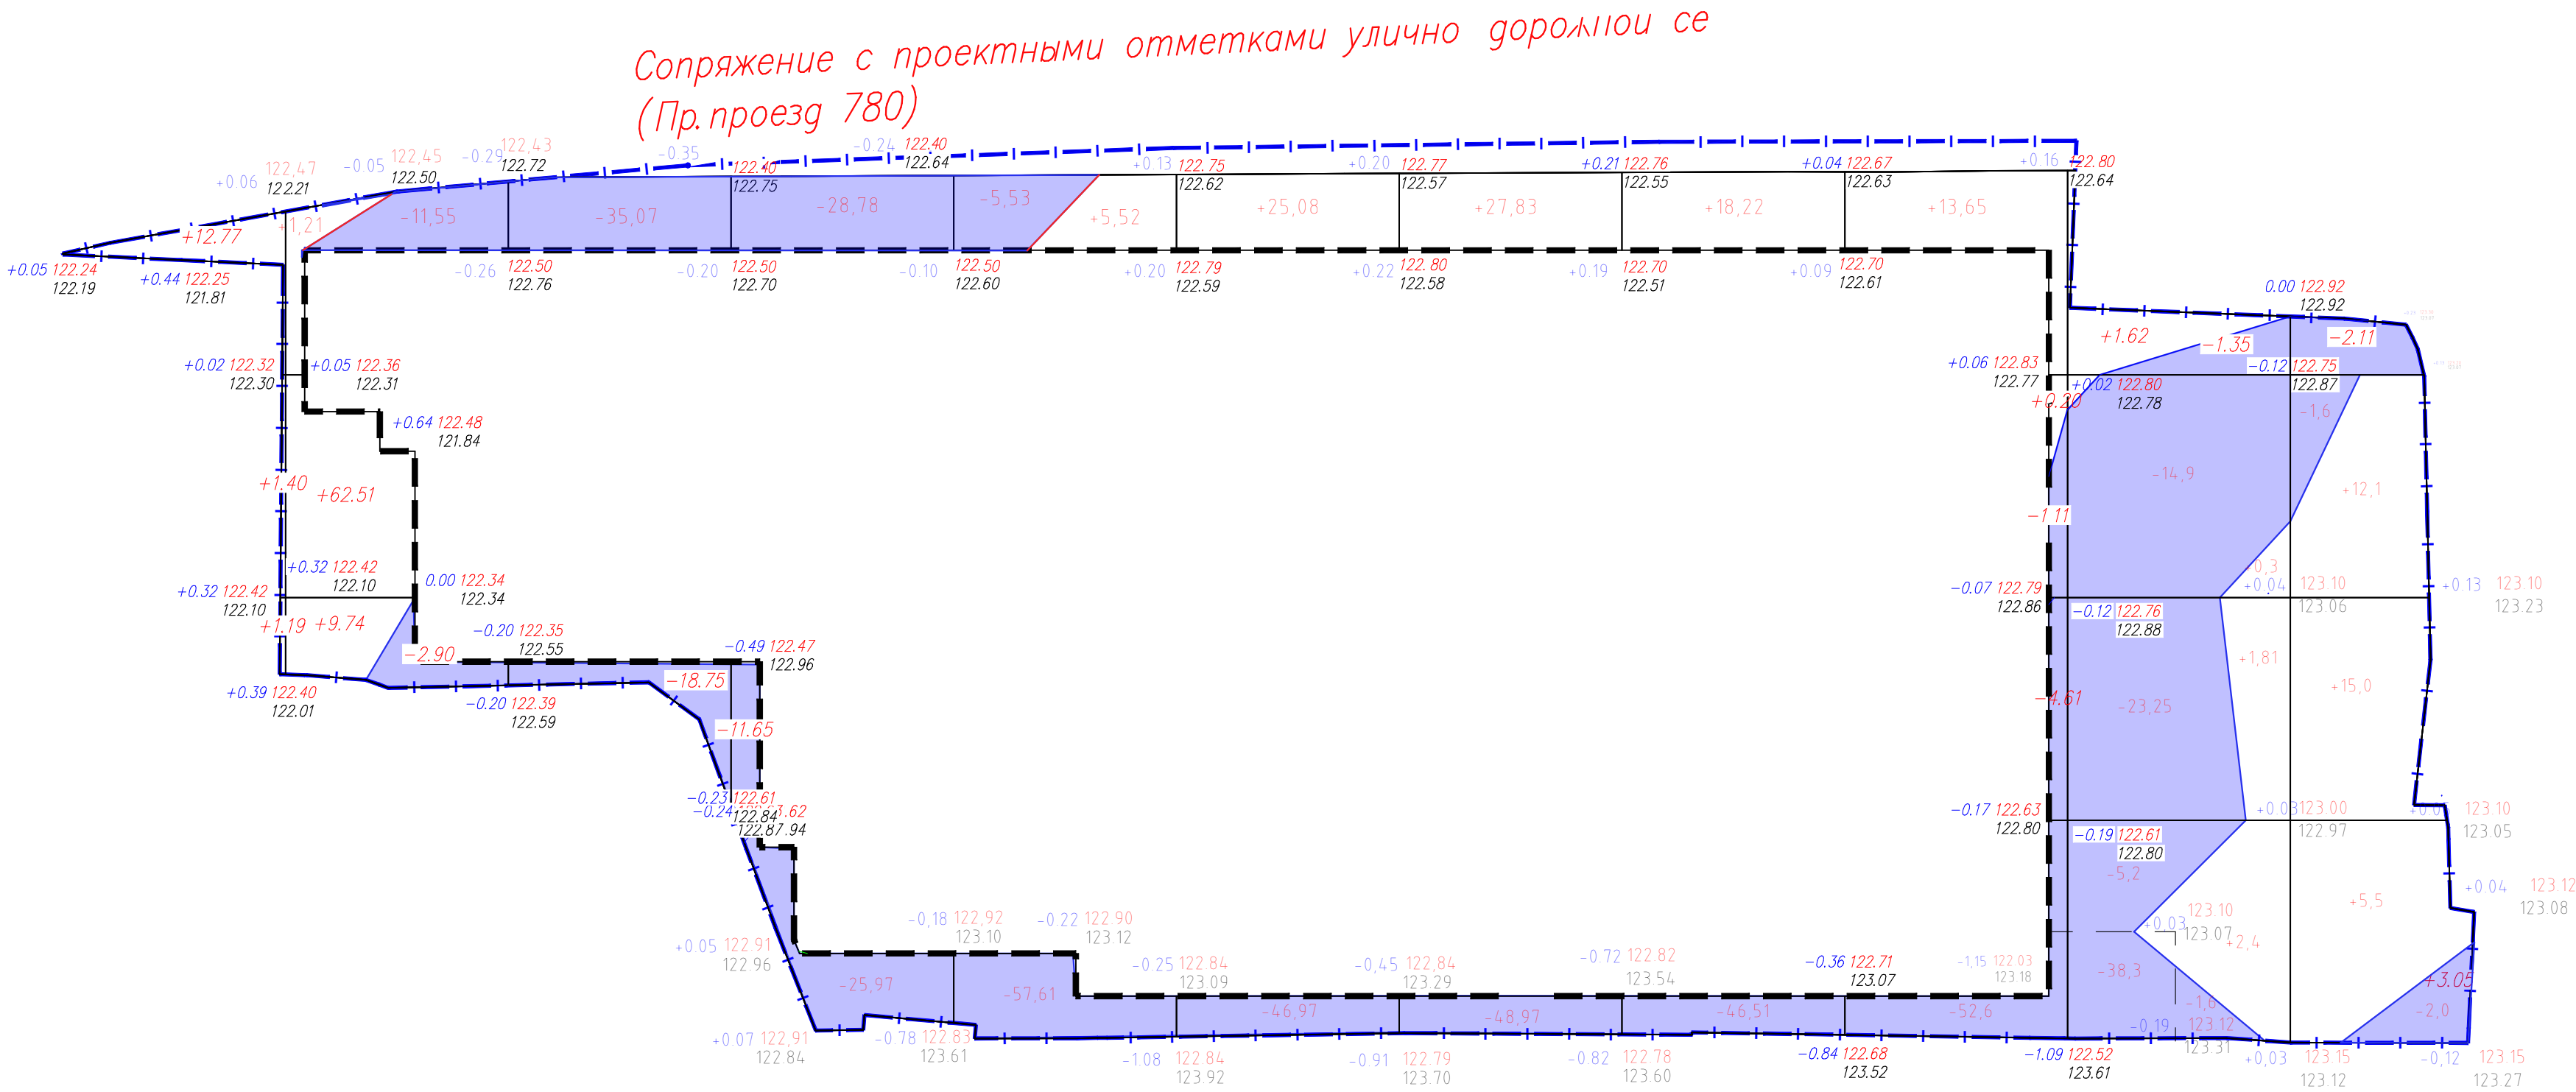

Всего м³	Насыпь	+15,36	+73,46	0,00	0,00	+5,52	+25,08	+27,83	+18,22	+13,85	+6,13	+35,9	Всего м³	+221,35
	Выемка	0,00	-14,45	-53,82	-66,4	-63,14	-46,97	-48,97	-46,51	-58,6	-83,15	-3,8		-485,81

ВЕДОМОСТЬ ОБЪЕМОВ ЗЕМЛЯНЫХ МАСС			
Наименование грунта	Количество, м³		Примечание
	Насыпь (+)	Выемка (-)	
1. Грунт планировки территории	221,35	485,81	
2. Вытесненный грунт, в т. ч. при устройстве:		67690	
а. подземных частей зданий		(66496)	ПОС
б. покрытия проездов и площадок		(1194)	со ст.ПД
3. Поправка на уплотнение	24,29		
Всего пригодного грунта	245,64	68 175,81	
4. Избыток пригодного грунта	67 930,17		
Грунт категории "чрезвычайно опасная", непригодный для устройства насыпи оснований зданий, сооружений и подлежащий удалению с территории и утилизации	75243**	75243**	см прим 2
5. Всего плодородного грунта, в том числе:			
а. используемый для озеленения территории по стилобату (h=0.2м)	--	161*	со ст.ПД
б. избыток плодородного грунта	161*		
6. Итого перерабатываемого грунта	143 579,81	143 579,81	

* -плодородный грунт из мест резервирования

** -вывоз грунта на спец. полигон

+0.59|149.57 разница отметок (+) проектная отметка земли
|148.98 натуральная отметка земли

- Насыпь
- Выемка

Данный проект выполнен на геоподоснове ГБУ "Мосгортрест" заказ № 3/5665-20 от 25/01/2021, геоподоснова не изменялась

ГИП  А.Н. Лебедев

ПРИМЕЧАНИЕ

- За относительную отметку 0.000 принята абсолютная отметка 122.50;
- Система высот система координат - согласно инженерно- геодезическим изысканиям;
- Перед началом земляных работ вызвать представителей служб коммуникаций для уточнения мест и глубин залегания подземных инженерных сетей и методов производства работ во избежание разрывов коммуникаций;
- Уважуху проектных горизонталей с существующим рельефом выполнить при производстве работ;
- Документация защищена законодательством об авторском правеВпрещается любое копирование и воспроизведение без согласования с правообладателем;
- По техническому отчету 63-02-16-21-ИЗИ от 2021 г. на территории на глубине 0-7м залегают чрезвычайно опасные грунты и подлежат вывозу на спец полигон. S=75243м²

Дата	Рев	Участок на чертеже	Содержание выпуска/ изменений	ООО РКС			
02.2023	A		Выпуск рабочей документации	x			
003-AVT-P-ГП2							
Здание краткосрочного пребывания гостиничного типа, планируемое к строительству на земельном участке с кадастровым номером 77:05:0002002:32, расположенном по адресу: г.Москва, ул. Автозаводская, вл.24, корп.1							
Изм.	Копия	Лист	№Док	Подп.	Дата		
Разраб.	Гайдукова				10.24		
Проверил	Лебедев А.Н.				10.24		
Генеральный план						Стадия	Лист
						P	03
План земляных масс							
						ООО "РКС-Проект"	

Сопряжение с проектными отметками улично-дорожной сети
(Пр. проезд 780)

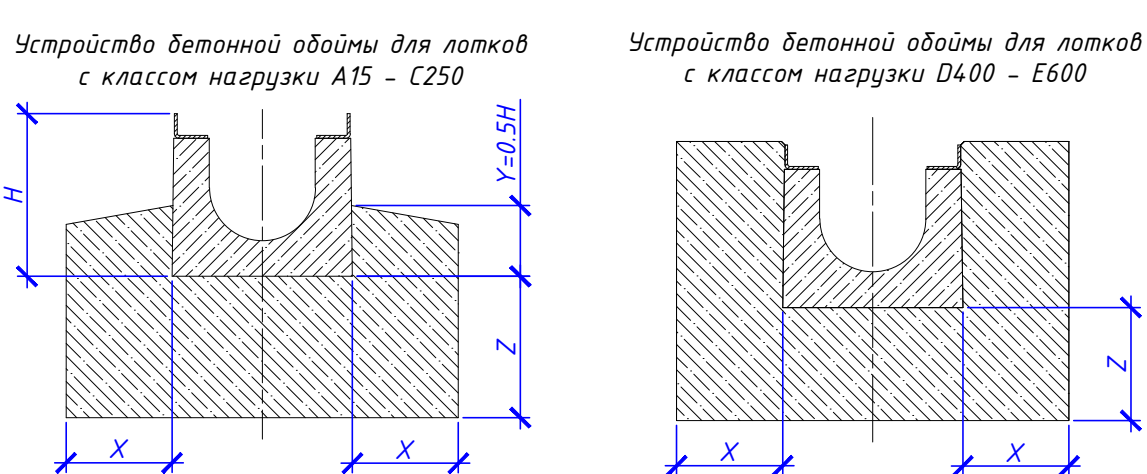
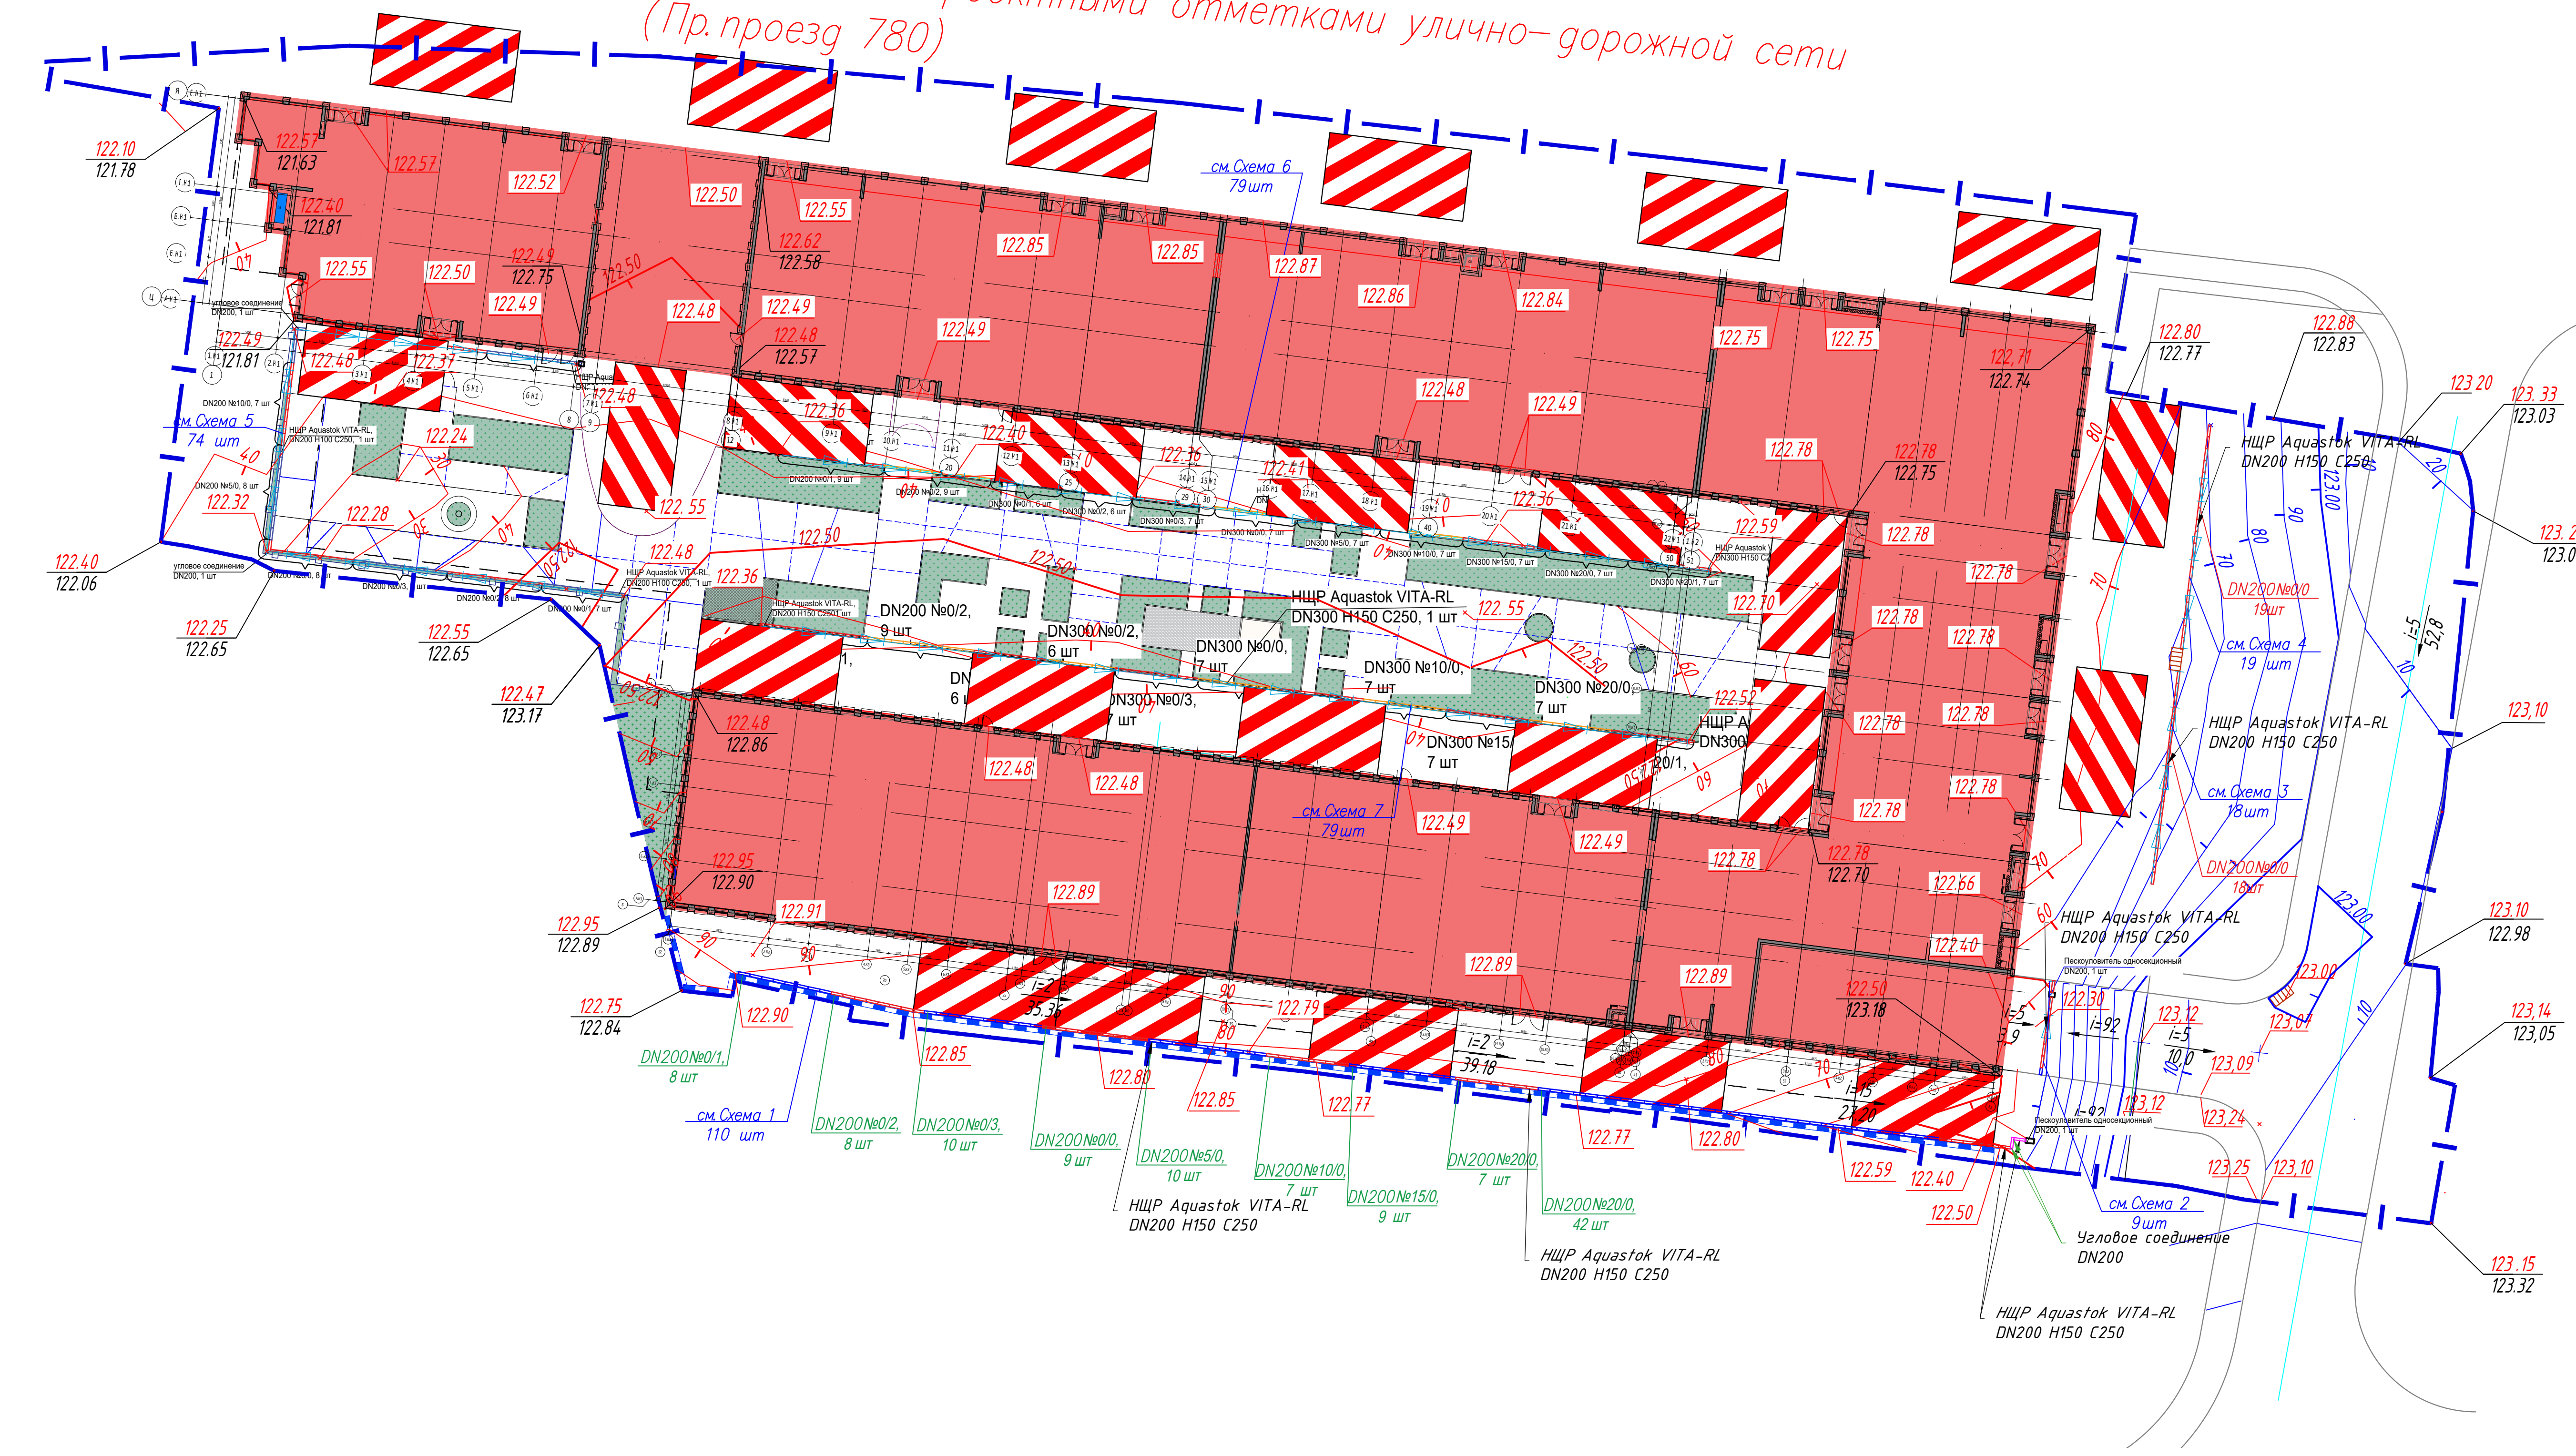


Таблица 1 - Параметры бетонной обочины


Класс нагрузки	A15	B125	C250	D400	E600	F900
Ширина бетонной подготовки X мм	≥80	≥80	≥100	≥150	≥200	≥250
Толщина бетонной подготовки Z мм	≥100	≥100	≥100	≥150	≥200	≥250
Класс бетона	B15	B15	B25	B25	B25	B35

Примечание
Отвод ливневых вод с территории внутреннего двора см. альбом 003-AVT-P-BK01 лист 2

						003-AVT-P-П12			
						Здание краткосрочного пребывания гостиничного типа, планируемое к строительству на земельном участке с кадастровым номером 77:05:0002002.32, расположенном по адресу: г.Москва, ул. Автозаводская, вл.24, корп.1			
Изм.	Копуч.	Лист	№Док.	Подп.	Дата	Генеральный план	Стадия	Лист	Листов
Разраб.	Гайдукова				10.24		Р	04	
Проверил	Лебедев А.Н.				10.24				
						План элементов системы водоотвода	ООО "РКС-Проект"		
Н.контр.	Лебедев О.Н.				10.24				
ГИП	Лебедев А.Н.				10.24				

Заглушка оцинкованная
стальная DN200


Схема 1. Каскадное подключение бетонных лотков. 110 шт.

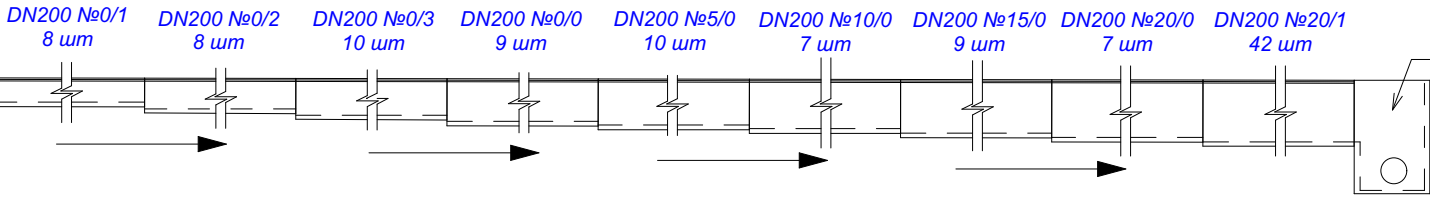

Пескоулавливатель односекционный,
DN200, 1шт

Схема 2. Подключение бетонных лотков
DN200 №0/0, 9 шт

Заглушка оцинкованная
стальная DN200

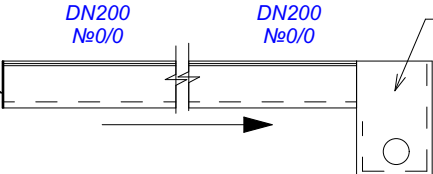

Пескоулавливатель односекционный,
DN200, 1шт

ЛВБ Optima DN200	Сх.1	Сх.2	Сх.3	Сх.4	Всего п.м.
0/1	8	--	--	--	8
0/2	8	--	--	--	8
0/3	10	--	--	--	10
0/0	9	9	18	19	55
5/0	10	--	--	--	10
10/0	7	--	--	--	7
15/0	9	--	--	--	9
20/0	7	--	--	--	7
20/1	42	--	--	--	42
п.м.	110	9	18	19	156
Пескоулавливатель DN200	1	1	--	--	2
НЦР DN200	2	1	1	1	5
Заглушка DN200	1	1	1	1	4

Схема 3

Подключение бетонных лотков. 18 шт

Заглушка оцинкованная
стальная DN200


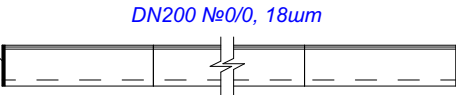


Схема 4

Подключение бетонных лотков. 19 шт


DN200 №0/0, 19шт

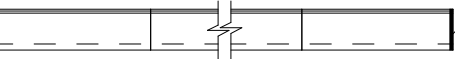

Заглушка оцинкованная
стальная DN200


						003-AVT-P-ГП2					
						Здание краткосрочного пребывания гостиничного типа, планируемое к строительству на земельном участке с кадастровым номером 77:05:0002002:32, расположенном по адресу: г.Москва, ул Автозаводская, вл.24, корп.1					
Изм.	Коп.уч.	Лист	№Док.	Подп.	Дата	Генеральный план			Стадия	Лист	Листов
Разраб.		Гайдукова			10.24				Р	05	
Проверил		Лебедев А.Н.			10.24						
						Схемы подключения бетонных лотков (наружн.двор)			ООО "РКС-Проект"		
Н.контр.		Лебедев О.А.			10.24						
ГИП		Лебедев А.Н.			10.24						

Схема 5. Каскадное подключение бетонных лотков DN200

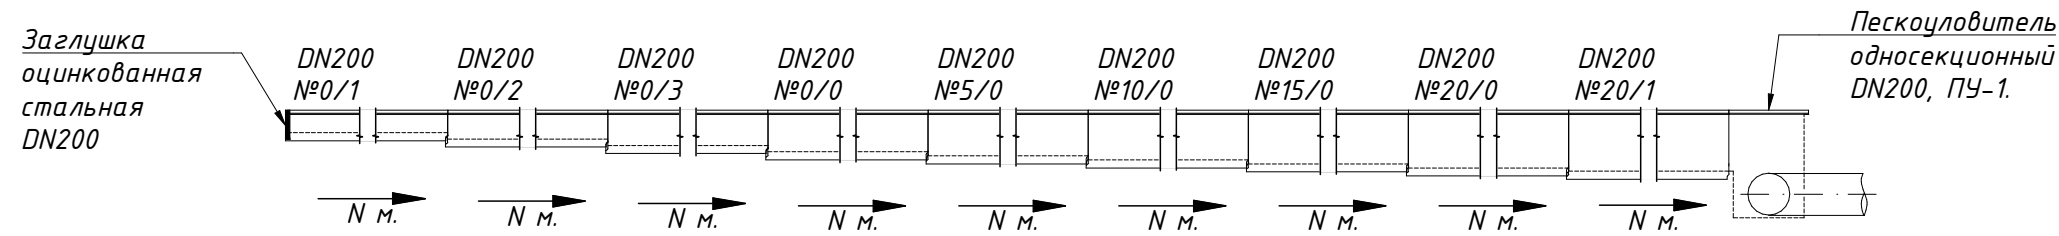

ЛББ Optima DN200	Сх.5	Всего п.м.
0/1	8	8
0/2	8	8
0/3	8	8
0/0	9	9
5/0	8	8
10/0	7	7
15/0	10	10
20/0	8	8
20/1	8	8
п.м.	74	74

Схема 6-7. Каскадное подключение бетонных лотков

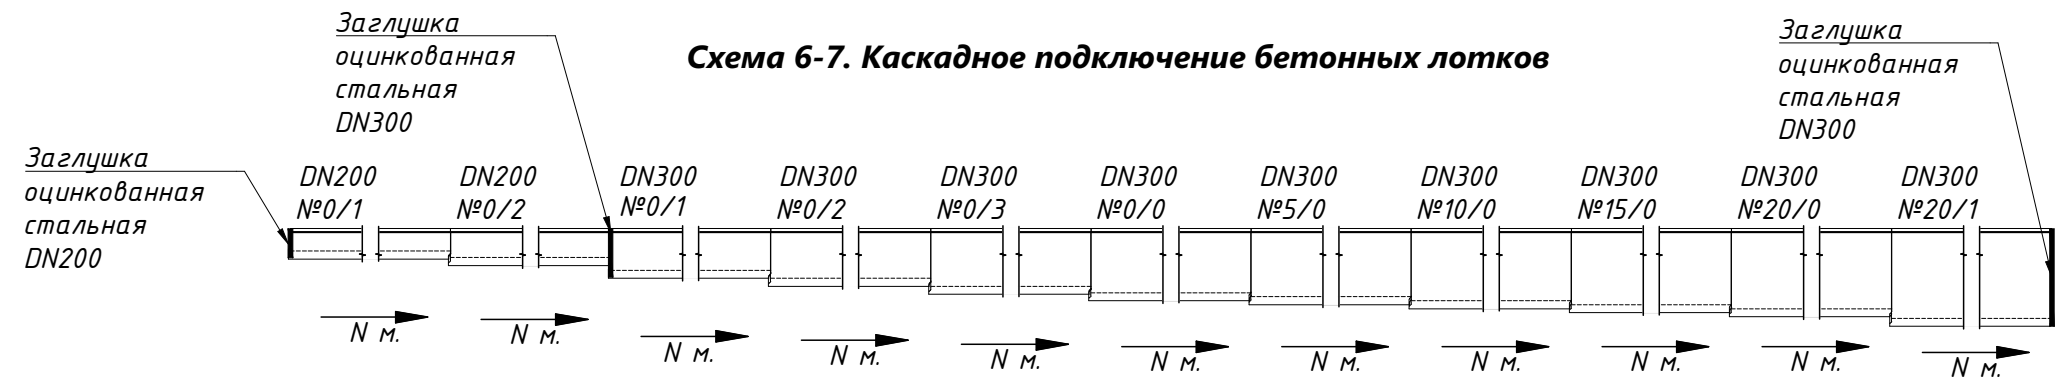

ЛББ Optima DN200	Сх.6	Сх.7	Всего п.м.
0/1	9	9	18
0/2	9	9	18
п.м.	18	18	36
ЛББ Optima DN300			
0/1	6	6	12.0
0/2	6	6	12.0
0/3	7	7	14.0
0/0	7	7	14.0
5/0	7	7	14.0
10/0	7	7	14.0
15/0	7	7	14.0
20/0	7	7	14.0
20/1	7	7	14.0
п.м.	61	61	122
Всего п.м.	79	79	158

						003-AVT-P-ГП2				
						Здание краткосрочного пребывания гостиничного типа, планируемое к строительству на земельном участке с кадастровым номером 77:05:0002002:32, расположенном по адресу: г.Москва, ул Автозаводская, вл.24, корп.1				
Изм.	Коп.уч.	Лист	№Док.	Подп.	Дата					
Разраб.		Гайдукова			10.24	Генеральный план		Стадия	Лист	Листов
Проверил		Лебедев А.Н.			10.24			Р	06	
						Схема подключения бетонных лотков (внутр.двор)		ООО "РКС-Проект"		
Н.контр.		Лебедев О.А.			10.24					
ГИП		Лебедев А.Н.			10.24					

Схема установки водоотводного лотка Aquastok ЛВБ Optima DN200
Кл. нагрузки С250 (Гранитное покрытие)

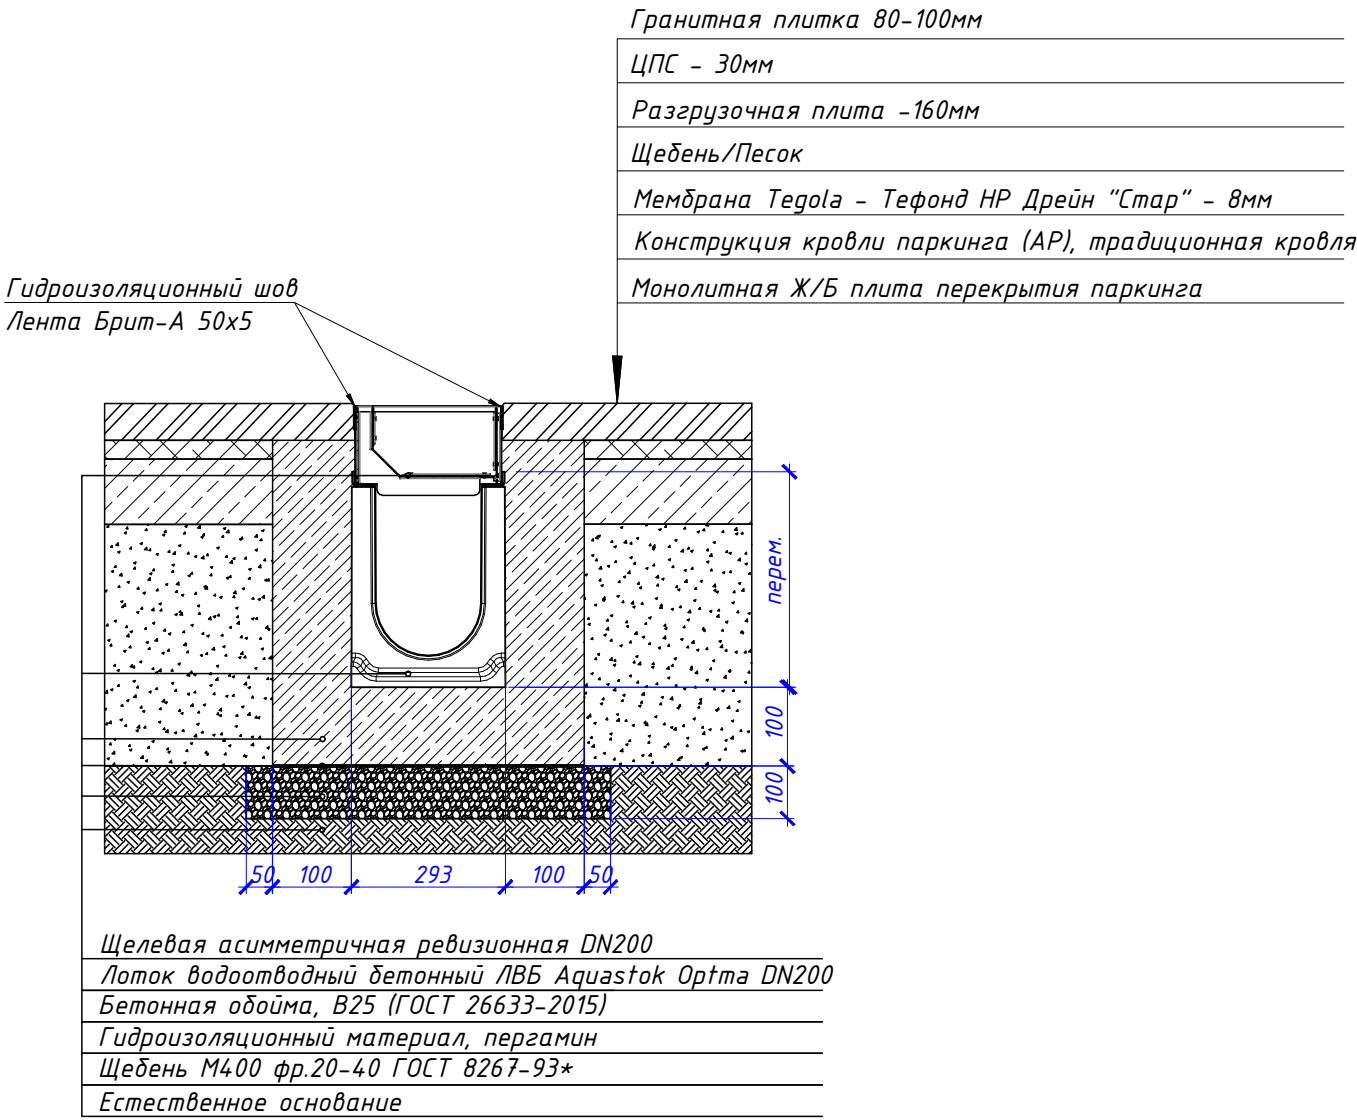


Схема установки водоотводного лотка Aquastok ЛВБ Optima DN300
Кл. нагрузки С250 (Гранитное покрытие)



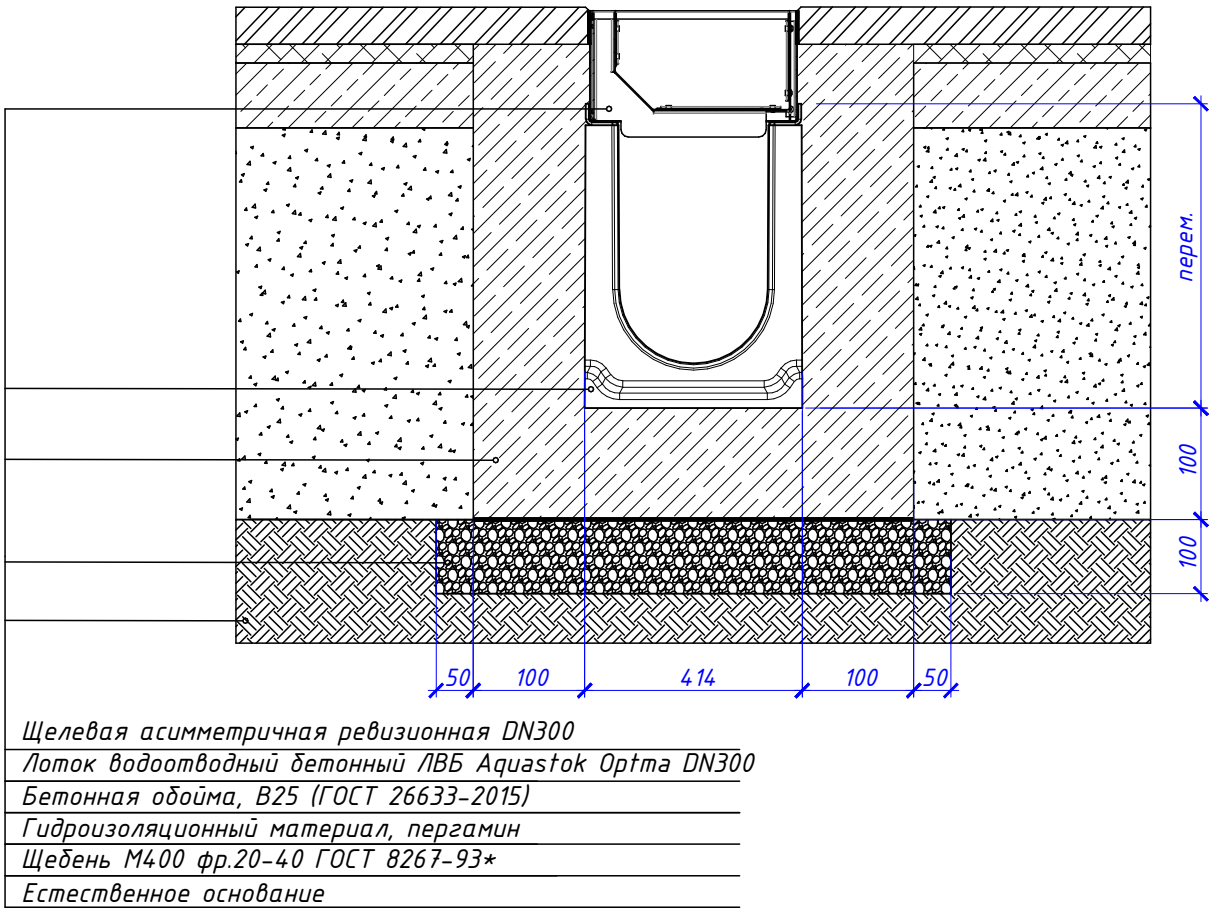



Схема установки бетонного пескоуловителя
AquastokПБ Optima DN200 Кл. нагрузки С250
(Гранитное покрытие)

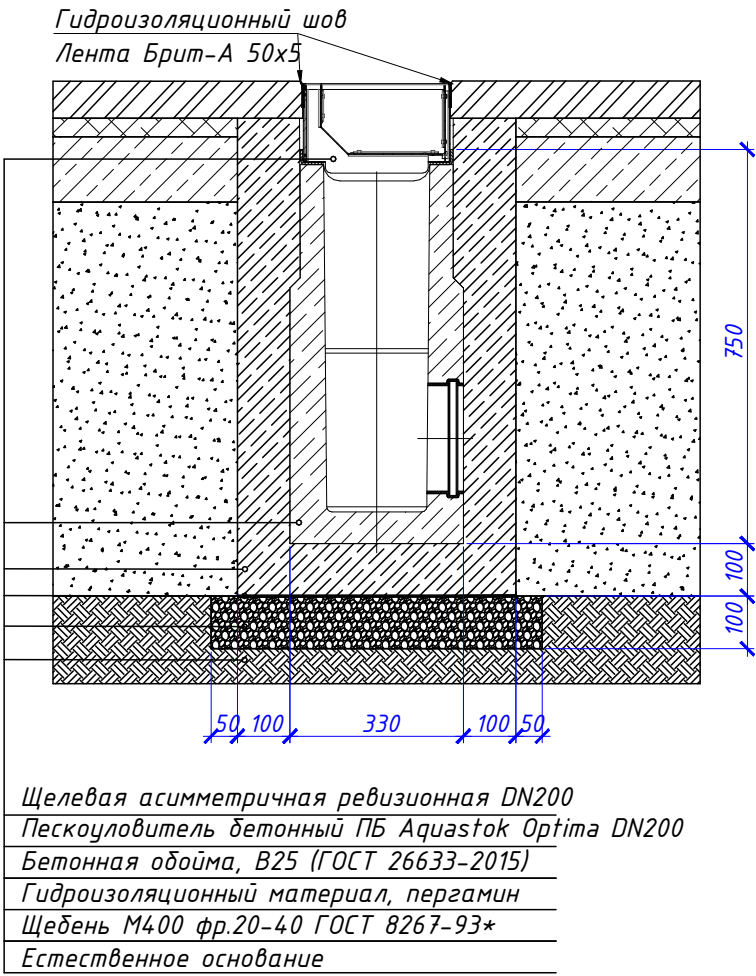


Пескоуловитель бетонный односекционный Optima DN200

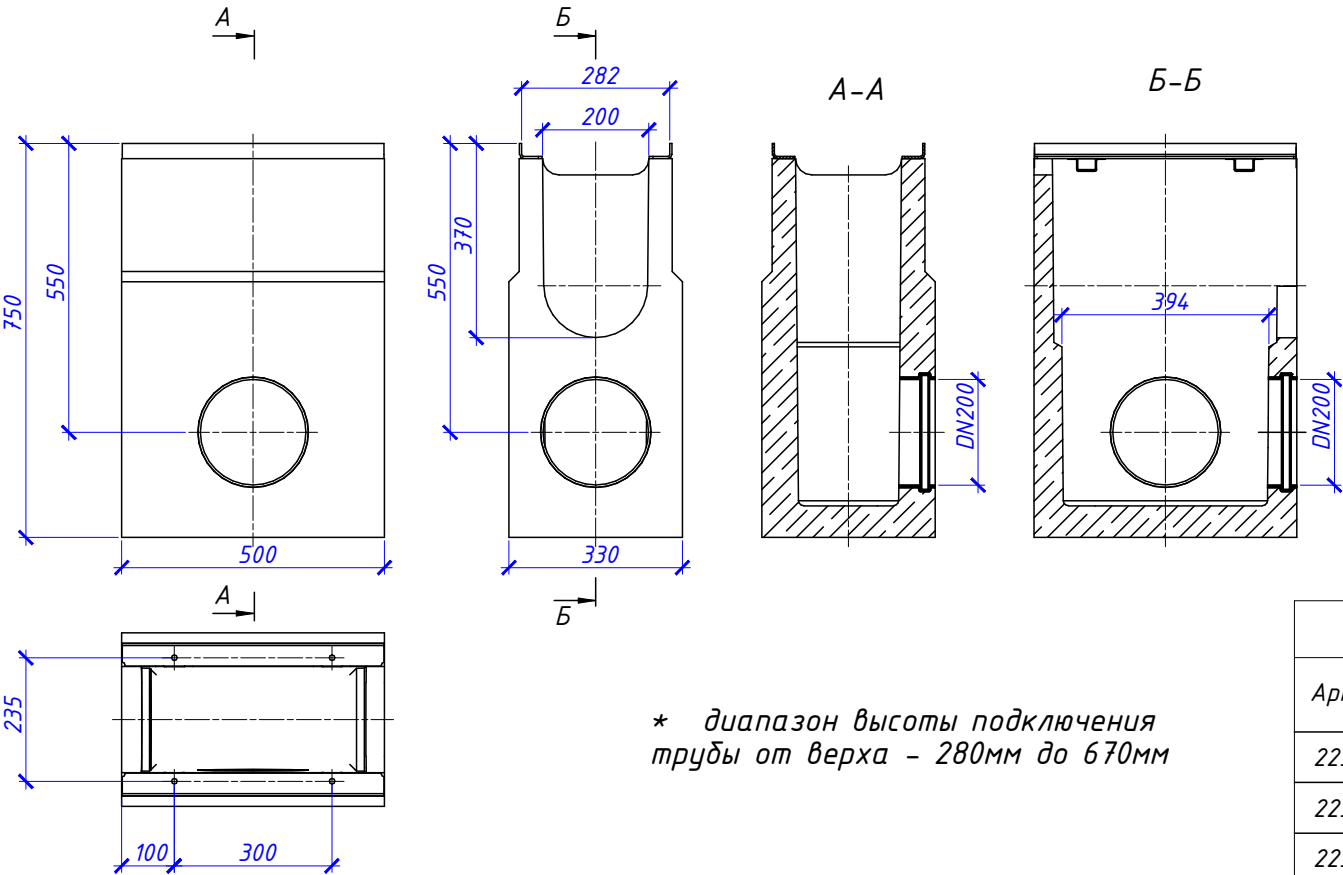


Лоток водоотводный Optima DN300

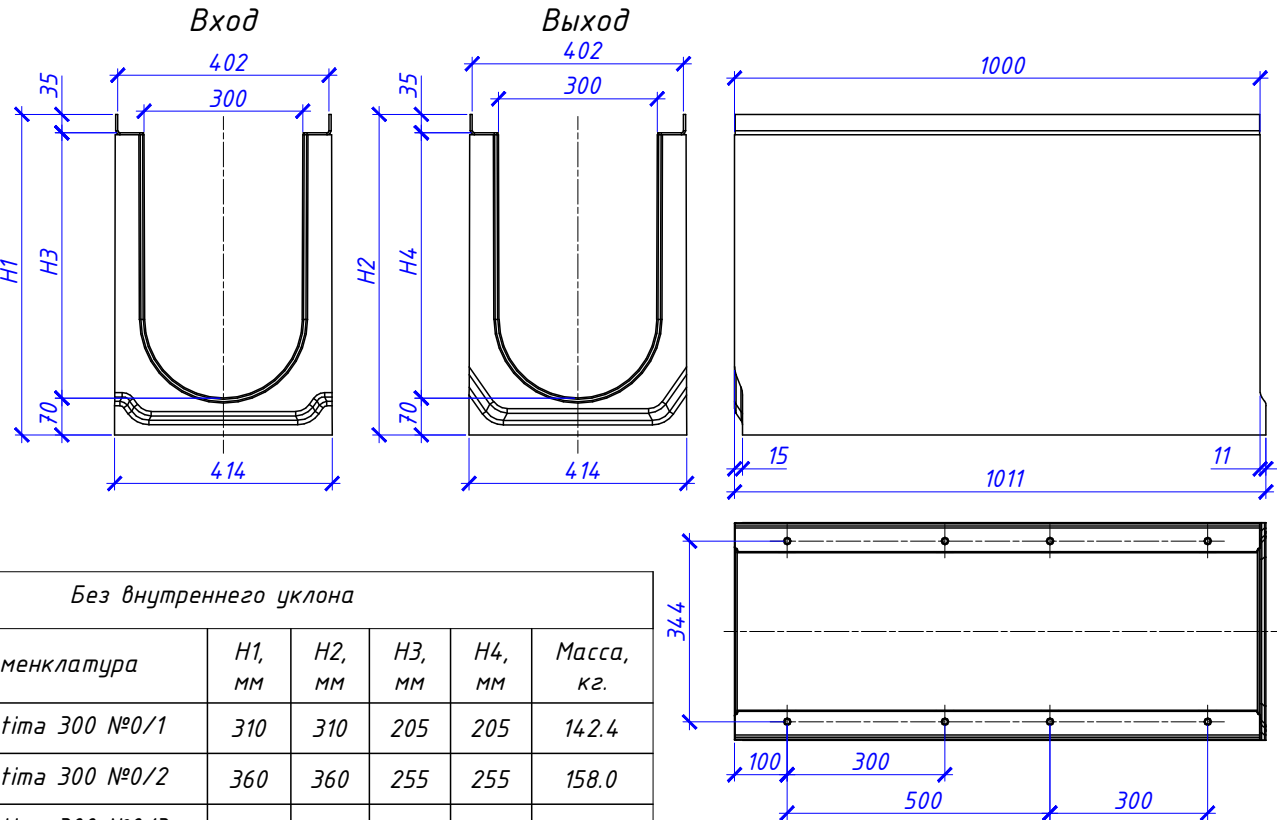

Лоток водоотводный Optima DN200

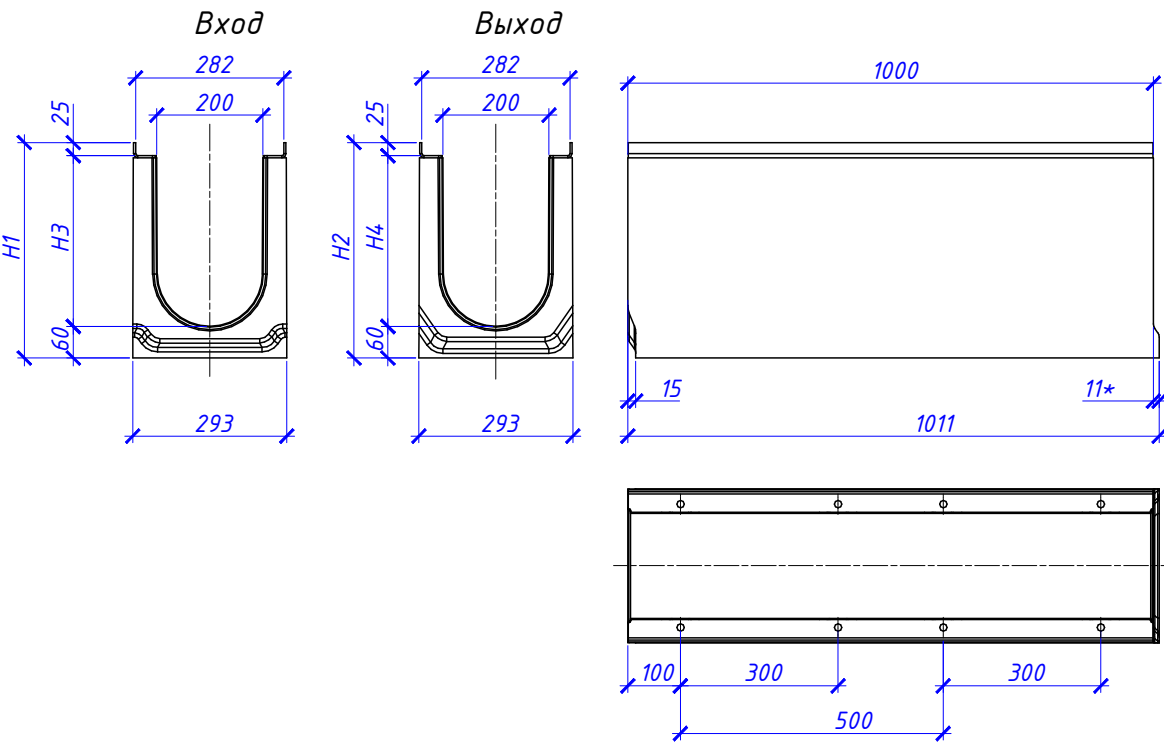

Стальная корзинка для
пескоуловителя бетонного DN200

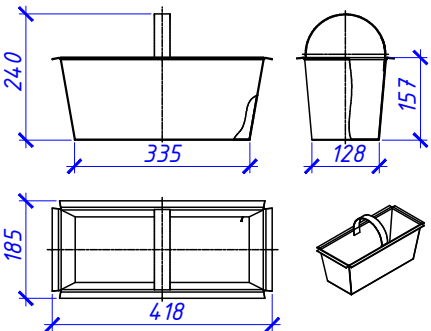


Стенки корзинки выполнены из перфорированного листа.
Перфорация не показана.

Без внутреннего уклона						
Артикул	Номенклатура	H1, мм	H2, мм	H3, мм	H4, мм	Масса, кг.
2230250	ЛВБ Optima 300 №0/1	310	310	205	205	142.4
2230260	ЛВБ Optima 300 №0/2	360	360	255	255	158.0
2230270	ЛВБ Optima 300 №0/3	410	410	305	305	184.5
2230200	ЛВБ Optima 300 №0/0	450	450	345	345	192.3
2230205	ЛВБ Optima 300 №5/0	475	475	370	370	200.1
2230210	ЛВБ Optima 300 №10/0	500	500	395	395	207.9
2230215	ЛВБ Optima 300 №15/0	525	525	420	420	215.7
2230220	ЛВБ Optima 300 №20/0	550	550	445	445	223.5
2230235	ЛВБ Optima 300 №20/1	610	610	505	505	236.0


Без внутреннего уклона						
Артикул	Номенклатура	H1, мм	H2, мм	H3, мм	H4, мм	Масса, кг.
2220250	ЛВБ Optima 200 №0/1	190	190	105	105	85.9
2220260	ЛВБ Optima 200 №0/2	230	230	145	145	91.9
2220270	ЛВБ Optima 200 №0/3	270	270	185	185	97.9
2220200	ЛВБ Optima 200 №0/0	310	310	225	225	103.9
2220205	ЛВБ Optima 200 №5/0	335	335	250	250	109.9
2220210	ЛВБ Optima 200 №10/0	360	360	275	275	115.9
2220215	ЛВБ Optima 200 №15/0	385	385	300	300	121.9
2220220	ЛВБ Optima 200 №20/0	410	410	325	325	127.9
2220225	ЛВБ Optima 200 №20/1	430	430	345	345	132.7

						003-AVT-P-ГП12			
						Здание краткосрочного пребывания гостиничного типа, планируемое к строительству на земельном участке с кадастровым номером 77-05/0002002:32, расположенном по адресу: г.Москва, ул. Автозаводская, вл.24, корп.1			
Изм.	Коп.уч.	Лист	№Док	Подп.	Дата	Система поверхностного водоотвода	Стадия	Лист	Листов
Разраб.		Айдукова		А.И.	0.24		Р	07	
Проверил		Лебедев А.Н.			0.24				
						Схемы элементов системы	ООО "РКС-Проект"		
Н.контр.		Лебедев О.А.			0.24				
ГИП		Лебедев А.Н.			0.24				


Насадка щелевая оцинкованная НЩО Aquastok VITA-L DN200 H100 C250

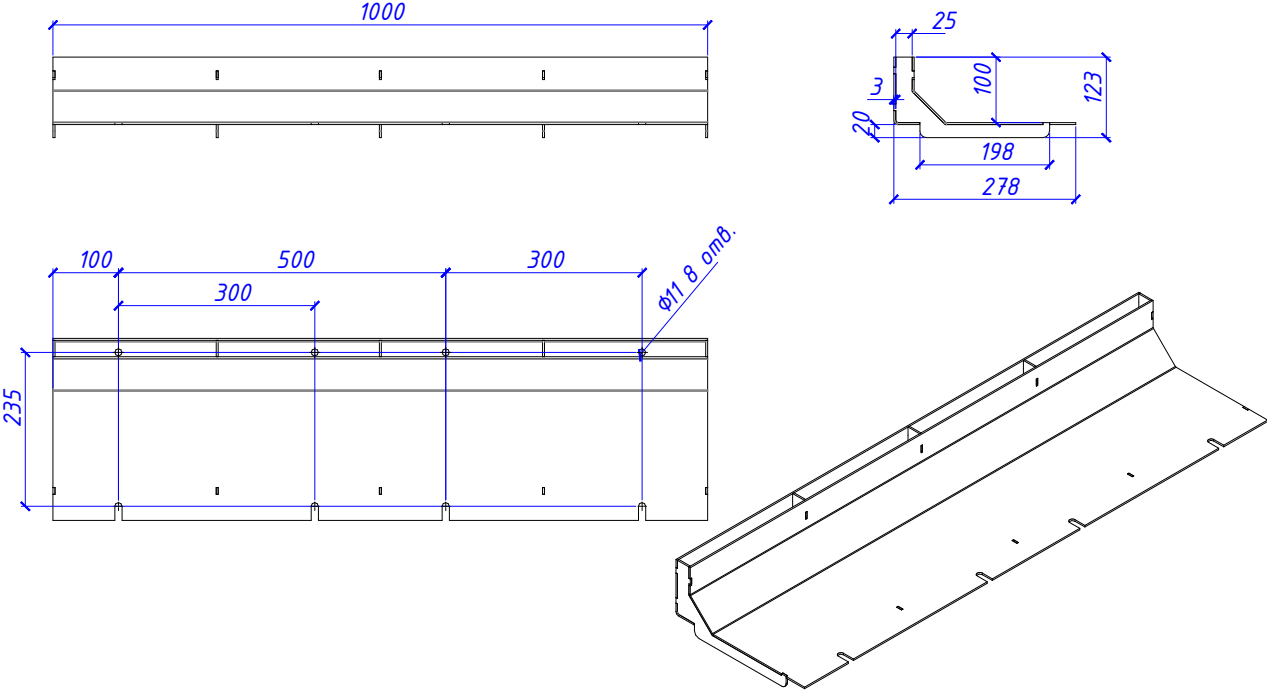


Насадка щелевая оцинкованная ревизионная НЩР Aquastok VITA-RL DN200 H100 C250

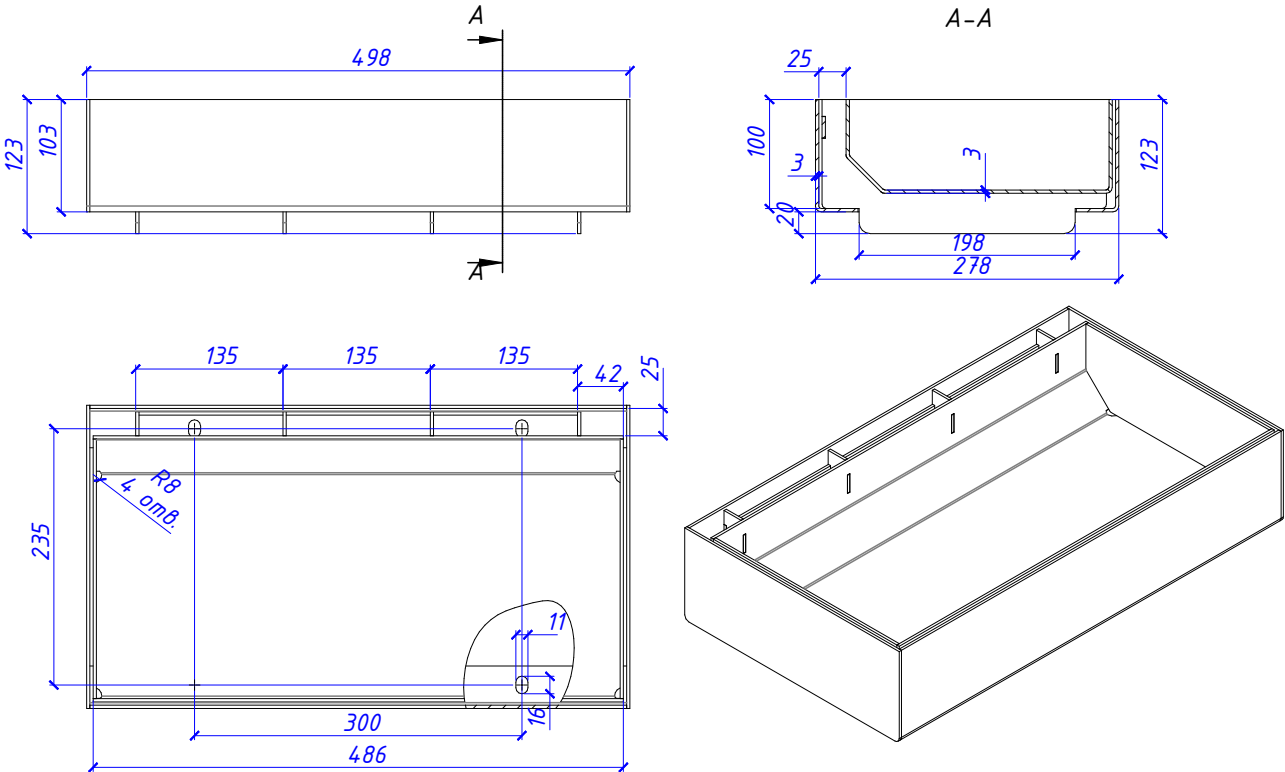



Насадка щелевая оцинкованная НЩО Aquastok VITA-L DN300 H150 C250

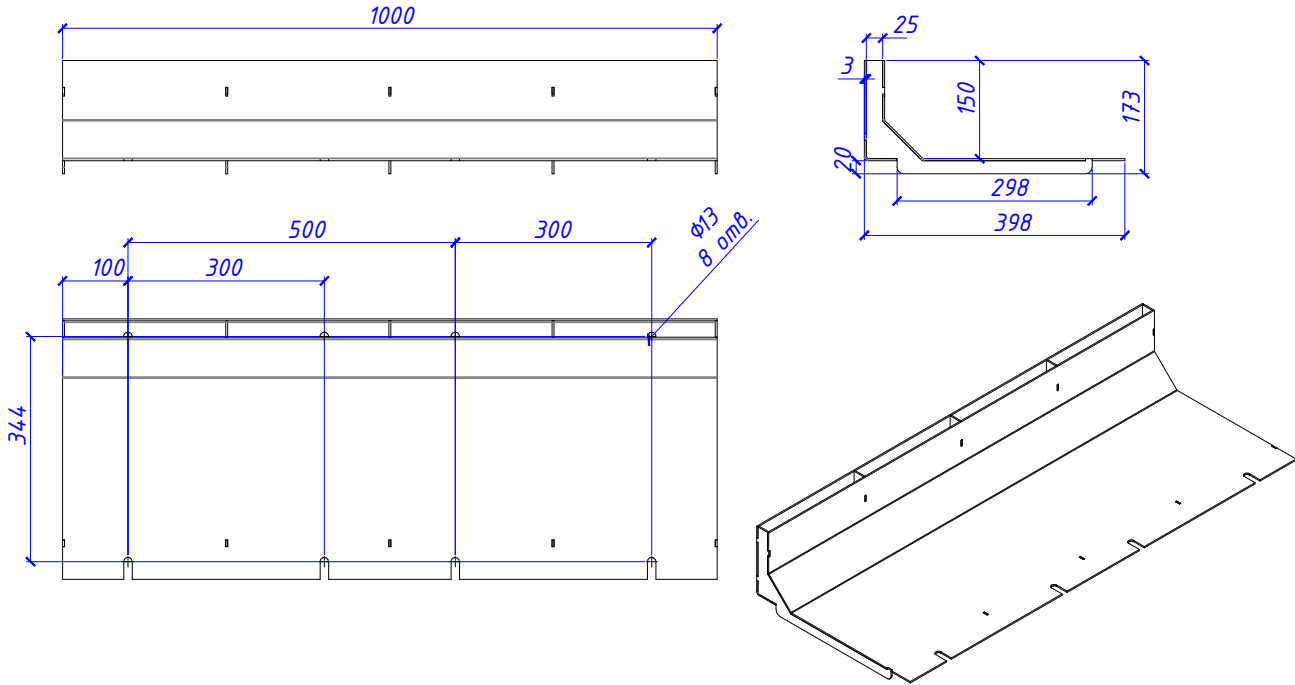

Насадка щелевая оцинкованная НЩО Aquastok VITA-L DN200 H150 C250

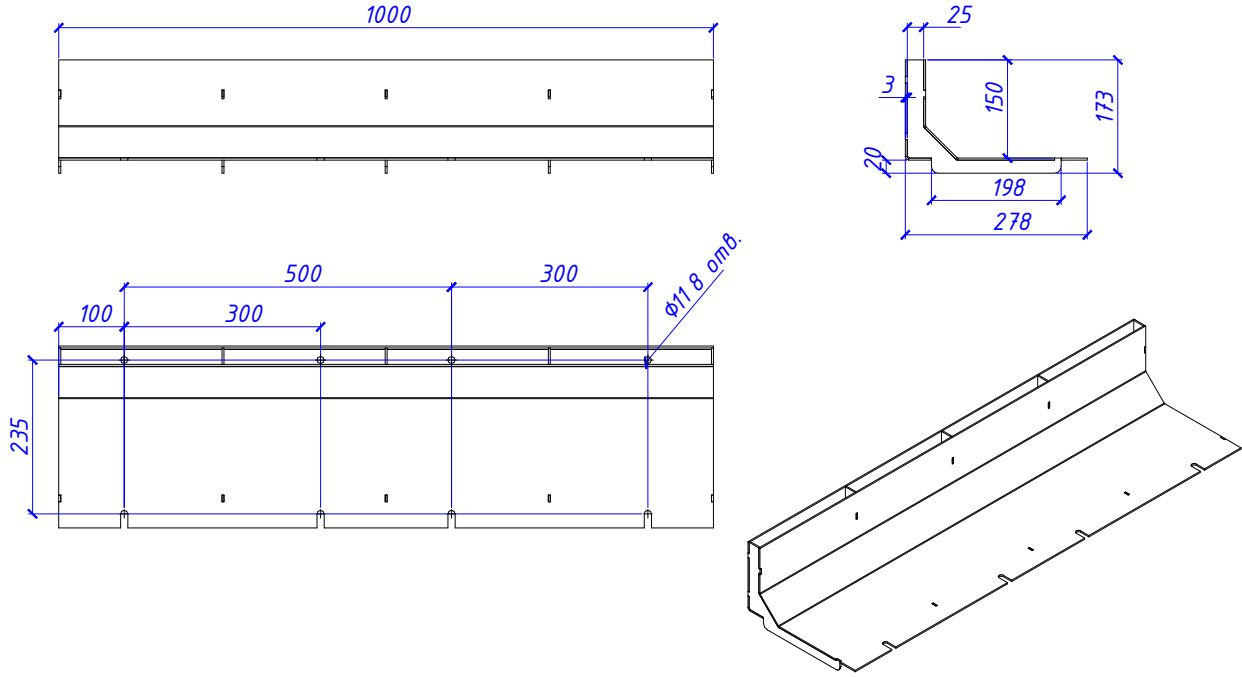

Насадка щелевая оцинкованная ревизионная НЩР Aquastok VITA-RL DN200 H150 C250

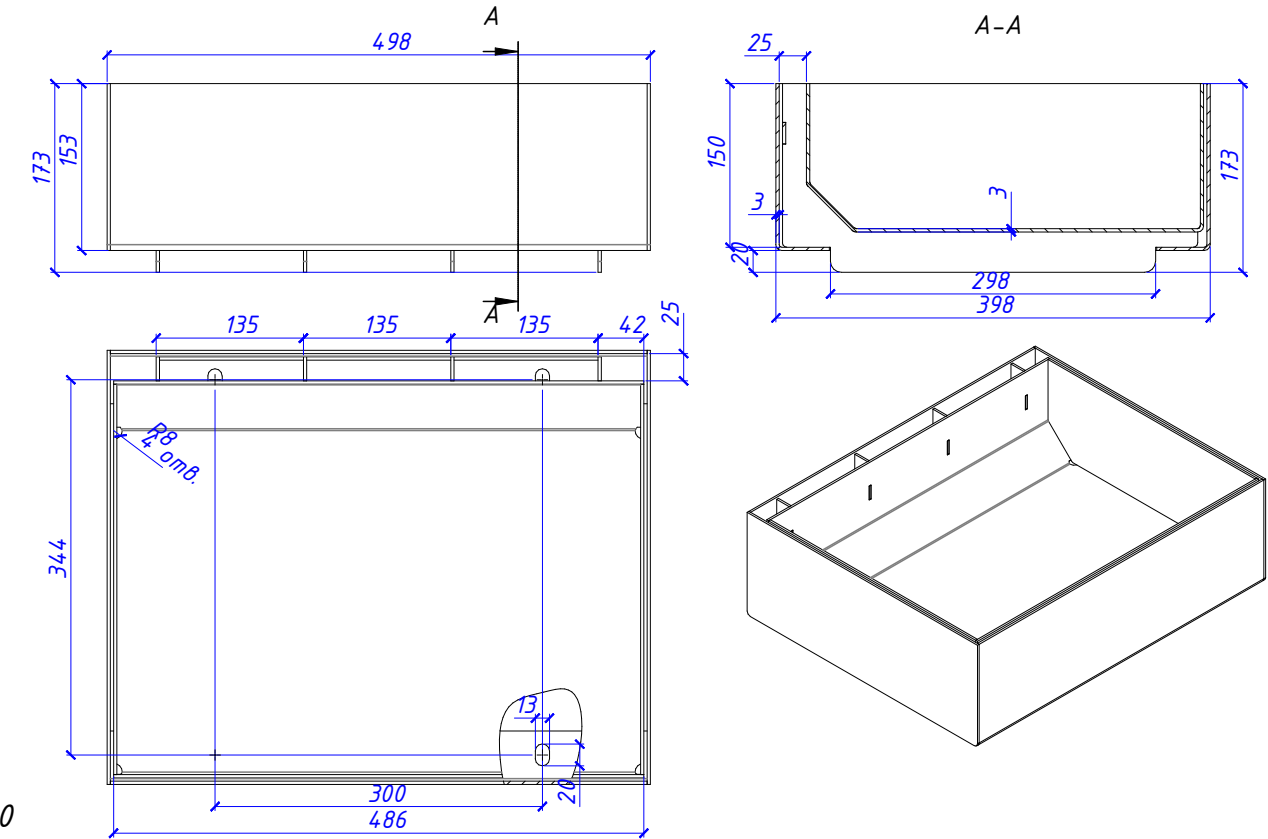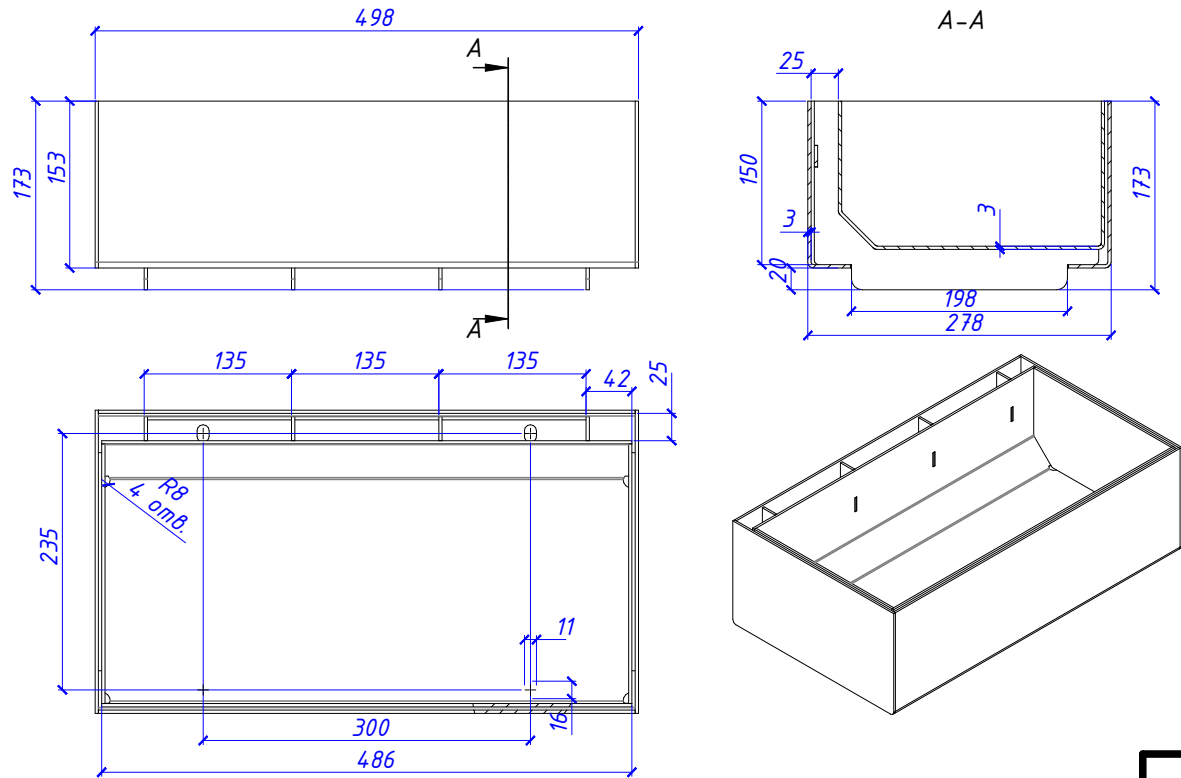

						003-AVT-P-ГП12			
						Здание краткосрочного пребывания гостиничного типа, планируемое к строительству на земельном участке с кадастровым номером 77.05.0002002:32, расположенном по адресу: г.Москва, ул. Автозаводская, вл.24, корп.1			
Изм.	Коп.уч.	Лист	№Док.	Подп.	Дата	Система поверхностного водоотвода	Стадия	Лист	Листов
Разраб.		Гайдукова		А.Н.	0.24		Р	08	
Проверил		Лебедев А.Н.		А.Н.	0.24	Схемы элементов системы	ООО "РКС-Проект"		
Н.контр.		Лебедев О.А.		О.А.	0.24				
ГИП		Лебедев А.Н.		А.Н.	0.24				