

Проект оформления интерьера  
Мест общего пользования

## РАБОЧАЯ ДОКУМЕНТАЦИЯ

Жилой комплекс "Резиденция Анаполис"  
Дом№9

## Ведомость рабочих чертежей

№	Наименование	Примечание
	Титульный лист	
1	Ведомость листов	
2	Ведомость листов	
3	Визуализация	
4	Визуализация	
5	Визуализация	
6	Визуализация	
7	Визуализация	
8	План 1 этажа М1:50	
9	План 2 этажа М1:50	
10	План возводимых конструкций 1 этаж М1:50	
11	План возводимых конструкций 2 этаж М1:50	
12	Планировочное решение 1 этаж М1:50	
13	Планировочное решение 2 этаж М1:50	
14	План потолка 1 этаж М1:50	
15	План потолка 2 этаж М1:50	
16	Сводный план потолка 1 этаж М1:50	
17	Сводный план потолка 2 этаж М1:50	
18	План осветительного оборудования 1 этаж М1:50	
19	План осветительного оборудования 2 этаж М1:50	
20	Схема управления осветительным оборудованием 1 этаж М1:50	
21	Схема управления осветительным оборудованием 2 этаж М1:50	
22	План полов 1 этаж М1:50	
23	План полов 2 этаж М1:50	
24	План отделки стен 1 этаж М1:50	
25	План отделки стен 2 этаж М1:50	
26	Развертки. Тамбур 1 этаж М1:50	

						Проект оформления интерьера МОП. Жилой комплекс "Резиденция Анаполис" Дом№9					
Изм.	Кол.уч.	Лист	№ док.	Подпись	Дата				Стадия	Лист	Листов
									Р	1	30
Ведомость листов											
Проверил											

## Ведомость рабочих чертежей

№	Наименование	Примечание
27	Развертки. Лестничная клетка 1 этаж М1:50	
28	Развертки. Коридор 1 этаж М1:50	
29	Развертки. Лестничная клетка 2 этаж М1:50	
30	Развертки. Коридор 2 этаж М1:50	

						Проект оформления интерьера МОП. Жилой комплекс "Резиденция Анаполис" Дом№9					
Изм.	Кол.уч.	Лист	№ док.	Подпись	Дата				Стадия	Лист	Листов
									Р	2	30
Ведомость листов											
Проверил											





Изм.	Кол.уч.	Лист	№ док.	Подпись	Дата	Проект оформления интерьера МОП. Жилой комплекс "Резиденция Анаполис" Дом№9		
Дизайнер	Болгова Н.М.					Стадия	Лист	Листов
						Р	3	30
Проверил						Визуализация		





Изм.	Кол.уч.	Лист	№ док.	Подпись	Дата	Проект оформления интерьера МОП. Жилой комплекс "Резиденция Анаполис" Дом№9		
Дизайнер		Болгова Н.М.				Стадия	Лист	Листов
					Р		4	30
Проверил						Визуализация		





Изм.	Кол.уч.	Лист	№ док.	Подпись	Дата	Проект оформления интерьера МОП. Жилой комплекс "Резиденция Анаполис" Дом№9		
Дизайнер	Болгова Н.М.					Стадия	Лист	Листов
						Р	5	30
Проверил						Визуализация		






						Проект оформления интерьера МОП. Жилой комплекс "Резиденция Анаполис" Дом№9			
Изм.	Кол.уч.	Лист	№ док.	Подпись	Дата		Стадия	Лист	Листов
Дизайнер		Болгова Н.М.					Р	6	30
						Визуализация			
Проверил									





Изм.	Кол.уч.	Лист	№ док.	Подпись	Дата	Проект оформления интерьера МОП. Жилой комплекс "Резиденция Анаполис" Дом№9		
Дизайнер		Болгова Н.М.				Стадия	Лист	Листов
						Р	7	30
Проверил						Визуализация		



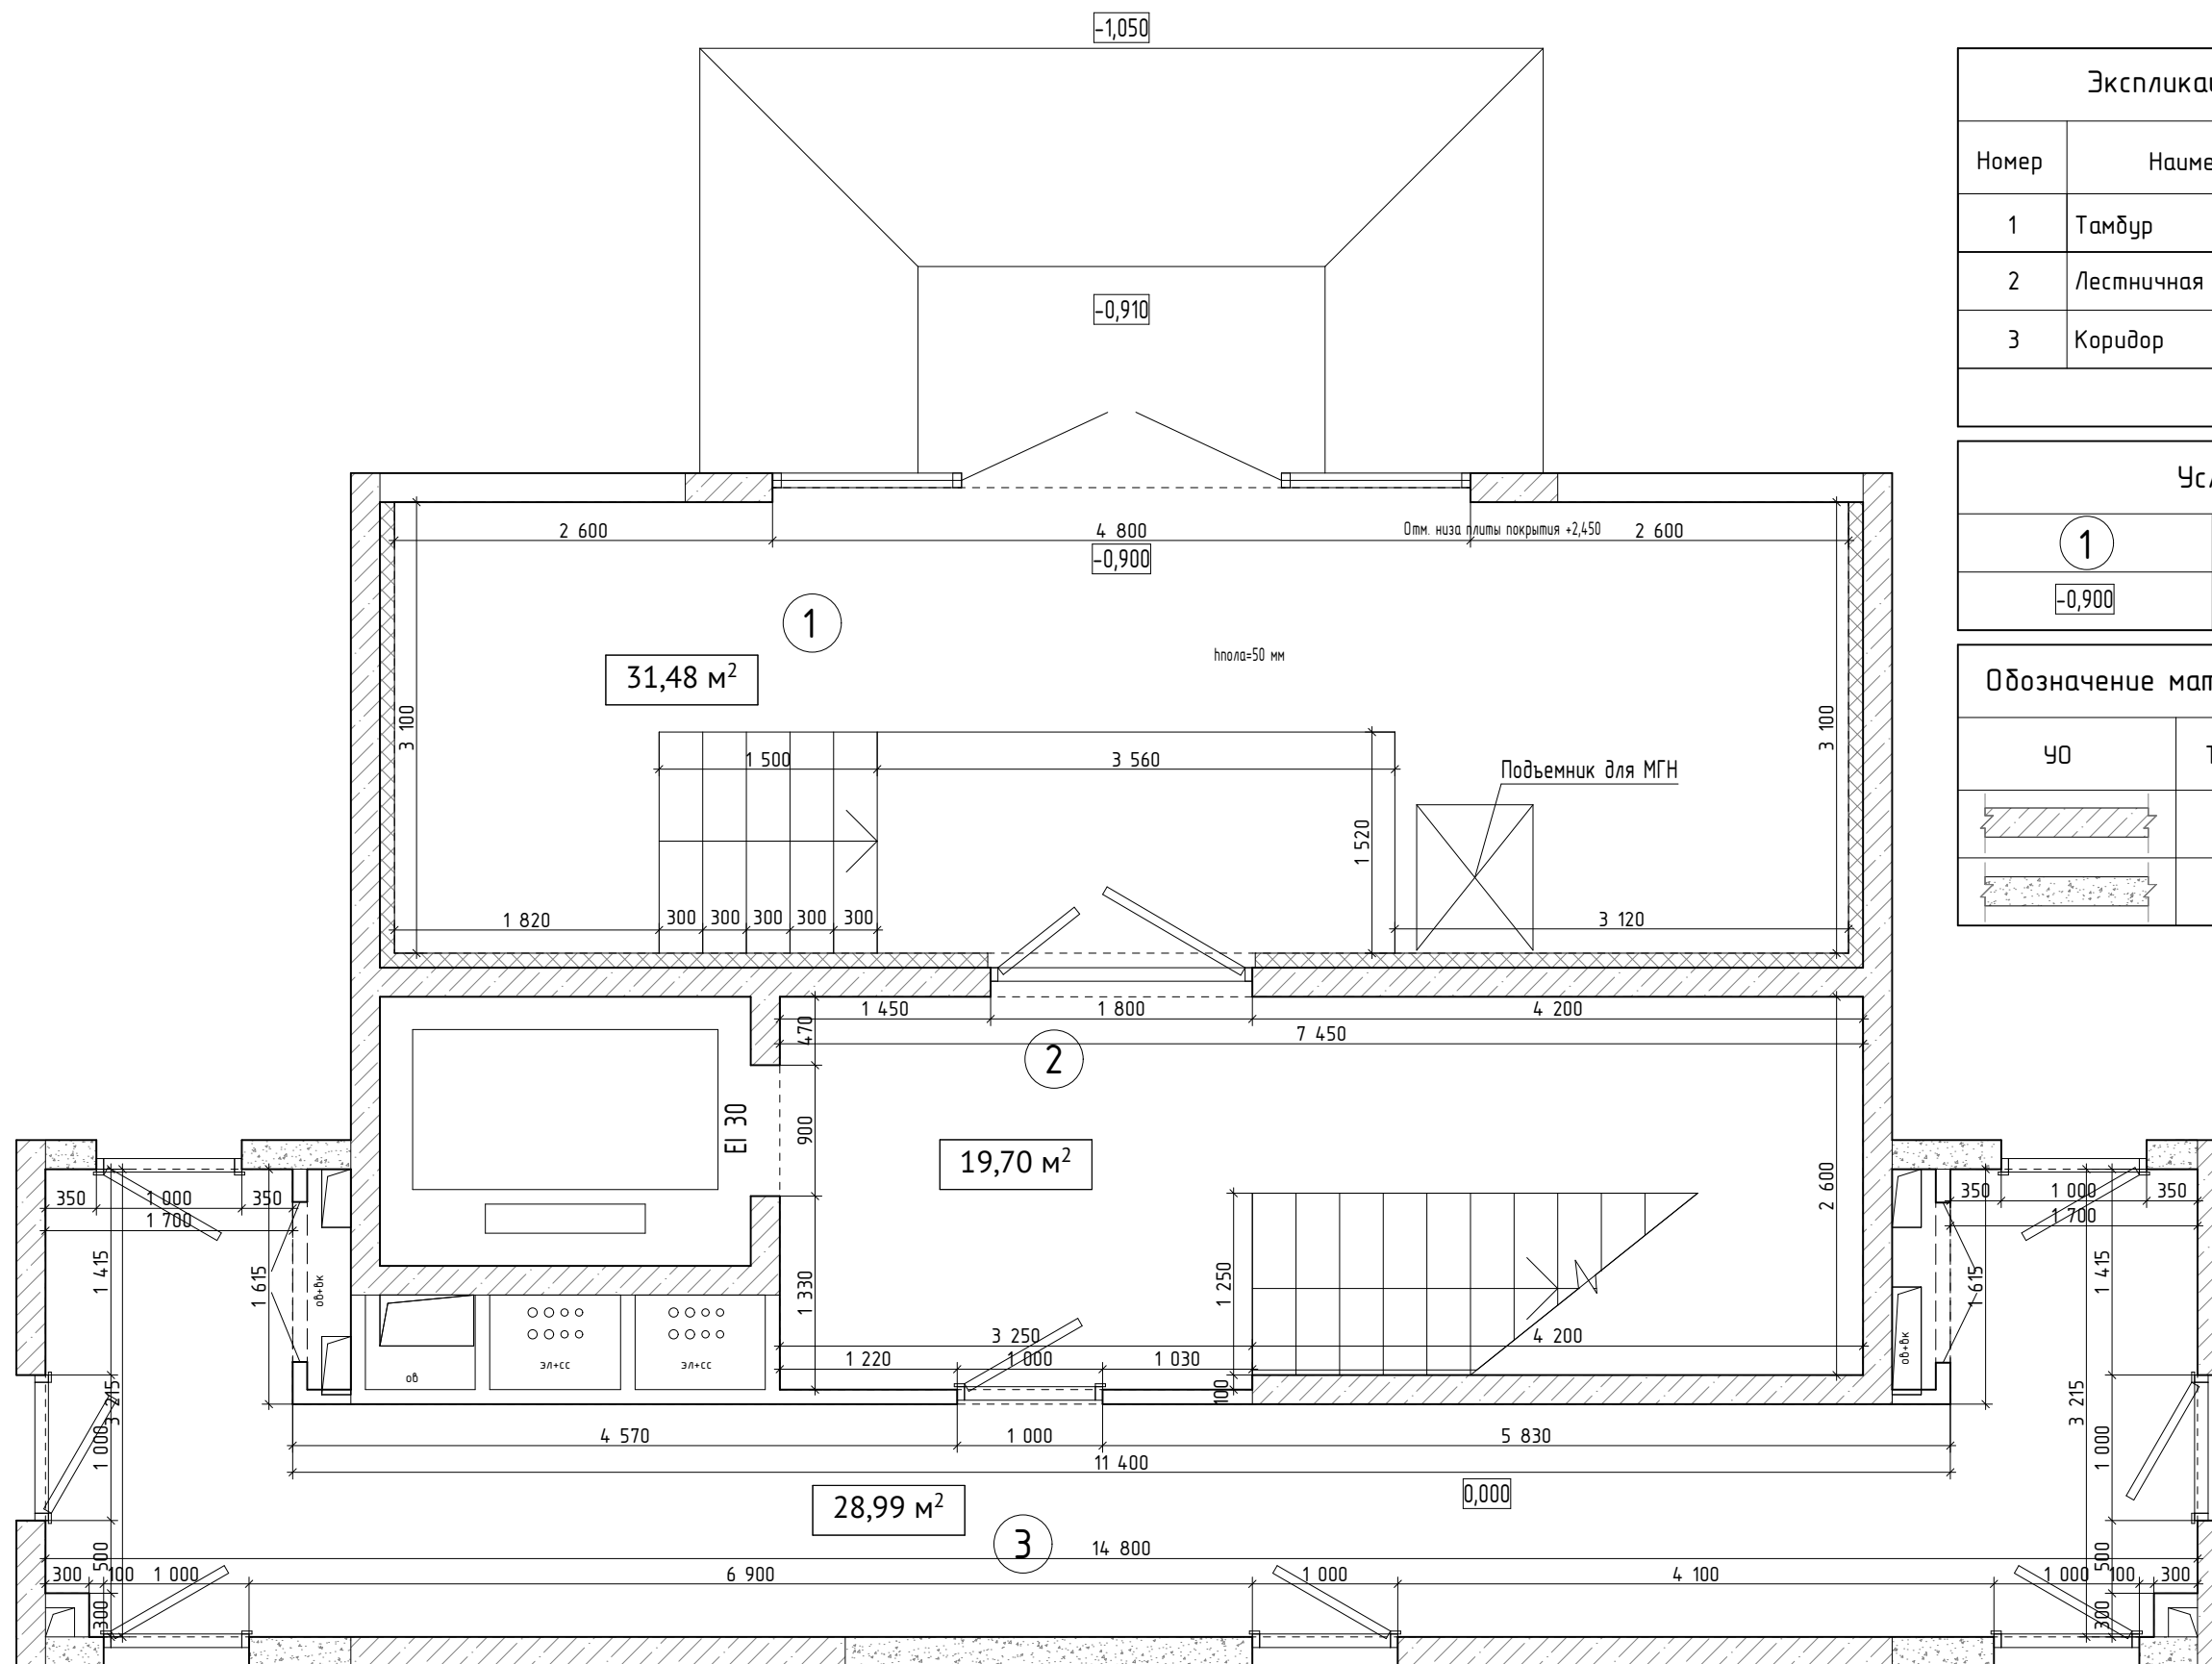

Экспликация помещений 1 этаж			
Номер	Наименование	Площадь, м2	Примечание
1	Тамбур	31,5	
2	Лестничная клетка	19,7	
3	Коридор	29,0	
		80,2 м²	

Условные обозначения	
①	Номер помещения
-0,900	Отметка пола

Обозначение материалов существующих стен		
УО	Толщина	Описание
	-	Железобетонные конструкции
	-	Блоки из ячеистого бетона

						Проект оформления интерьера МОП. Жилой комплекс "Резиденция Анаполис" Дом№9		
Изм.	Кол.уч.	Лист	№ док.	Подпись	Дата	Р	8	30
Дизайнер	Болгова Н.М.							
Проверил								
План 1 этажа М1:50								



Экспликация помещений 2 этаж


Номер	Наименование	Площадь, м2	Примечание
4	Лестничная клетка	19,7	
5	Коридор	33,9	
		52,6 м <sup>2</sup>	

Условные обозначения

4	Номер помещения
+3,250	Отметка пола

Обозначение материалов существующих стен

УО	Толщина	Описание
	-	Железобетонные конструкции
	-	Блоки из ячеистого бетона

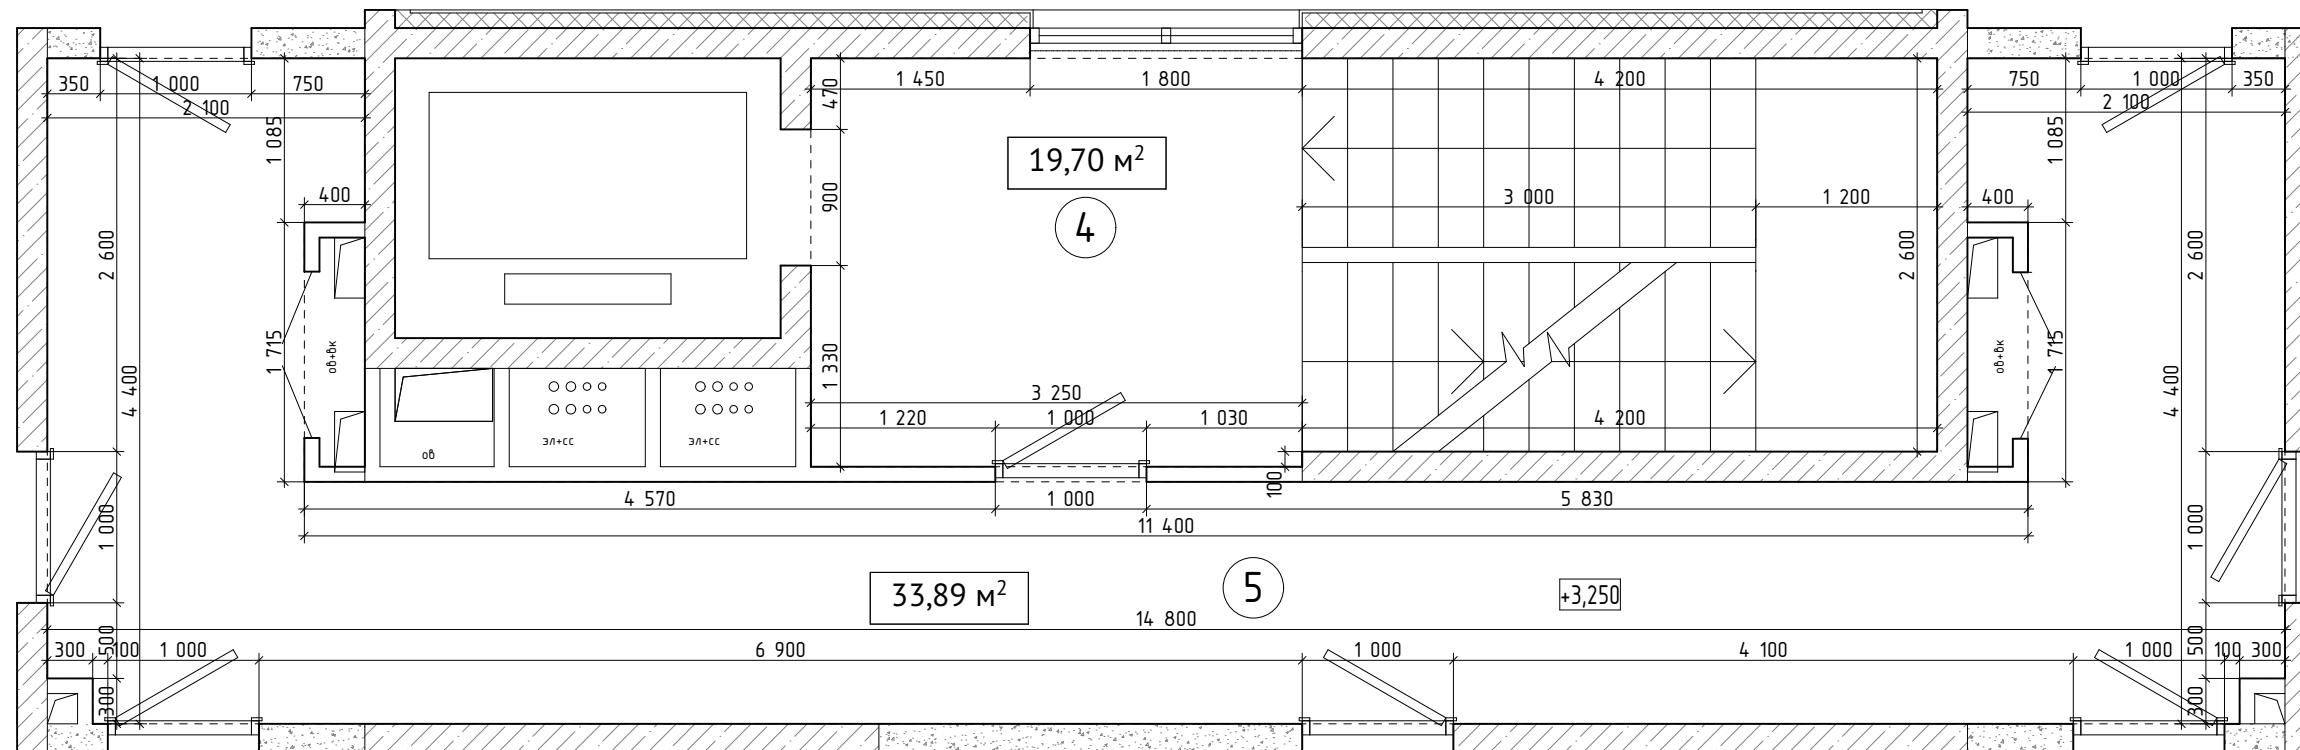


Проект оформления интерьера МОП. Жилой комплекс "Резиденция Анаполис" Дом№9

Изм.	Кол.уч.	Лист	№ док.	Подпись	Дата	Стадия	Лист	Листов
Дизайнер		Болгова Н.М.						
Проверил						План 2 этажа М1:50		



Экспликация помещений 1 этаж

Номер	Наименование	Площадь, м2	Примечание
1	Тамбур	31,5	
2	Лестничная клетка	19,7	
3	Коридор	29,0	
		80,2 м <sup>2</sup>	

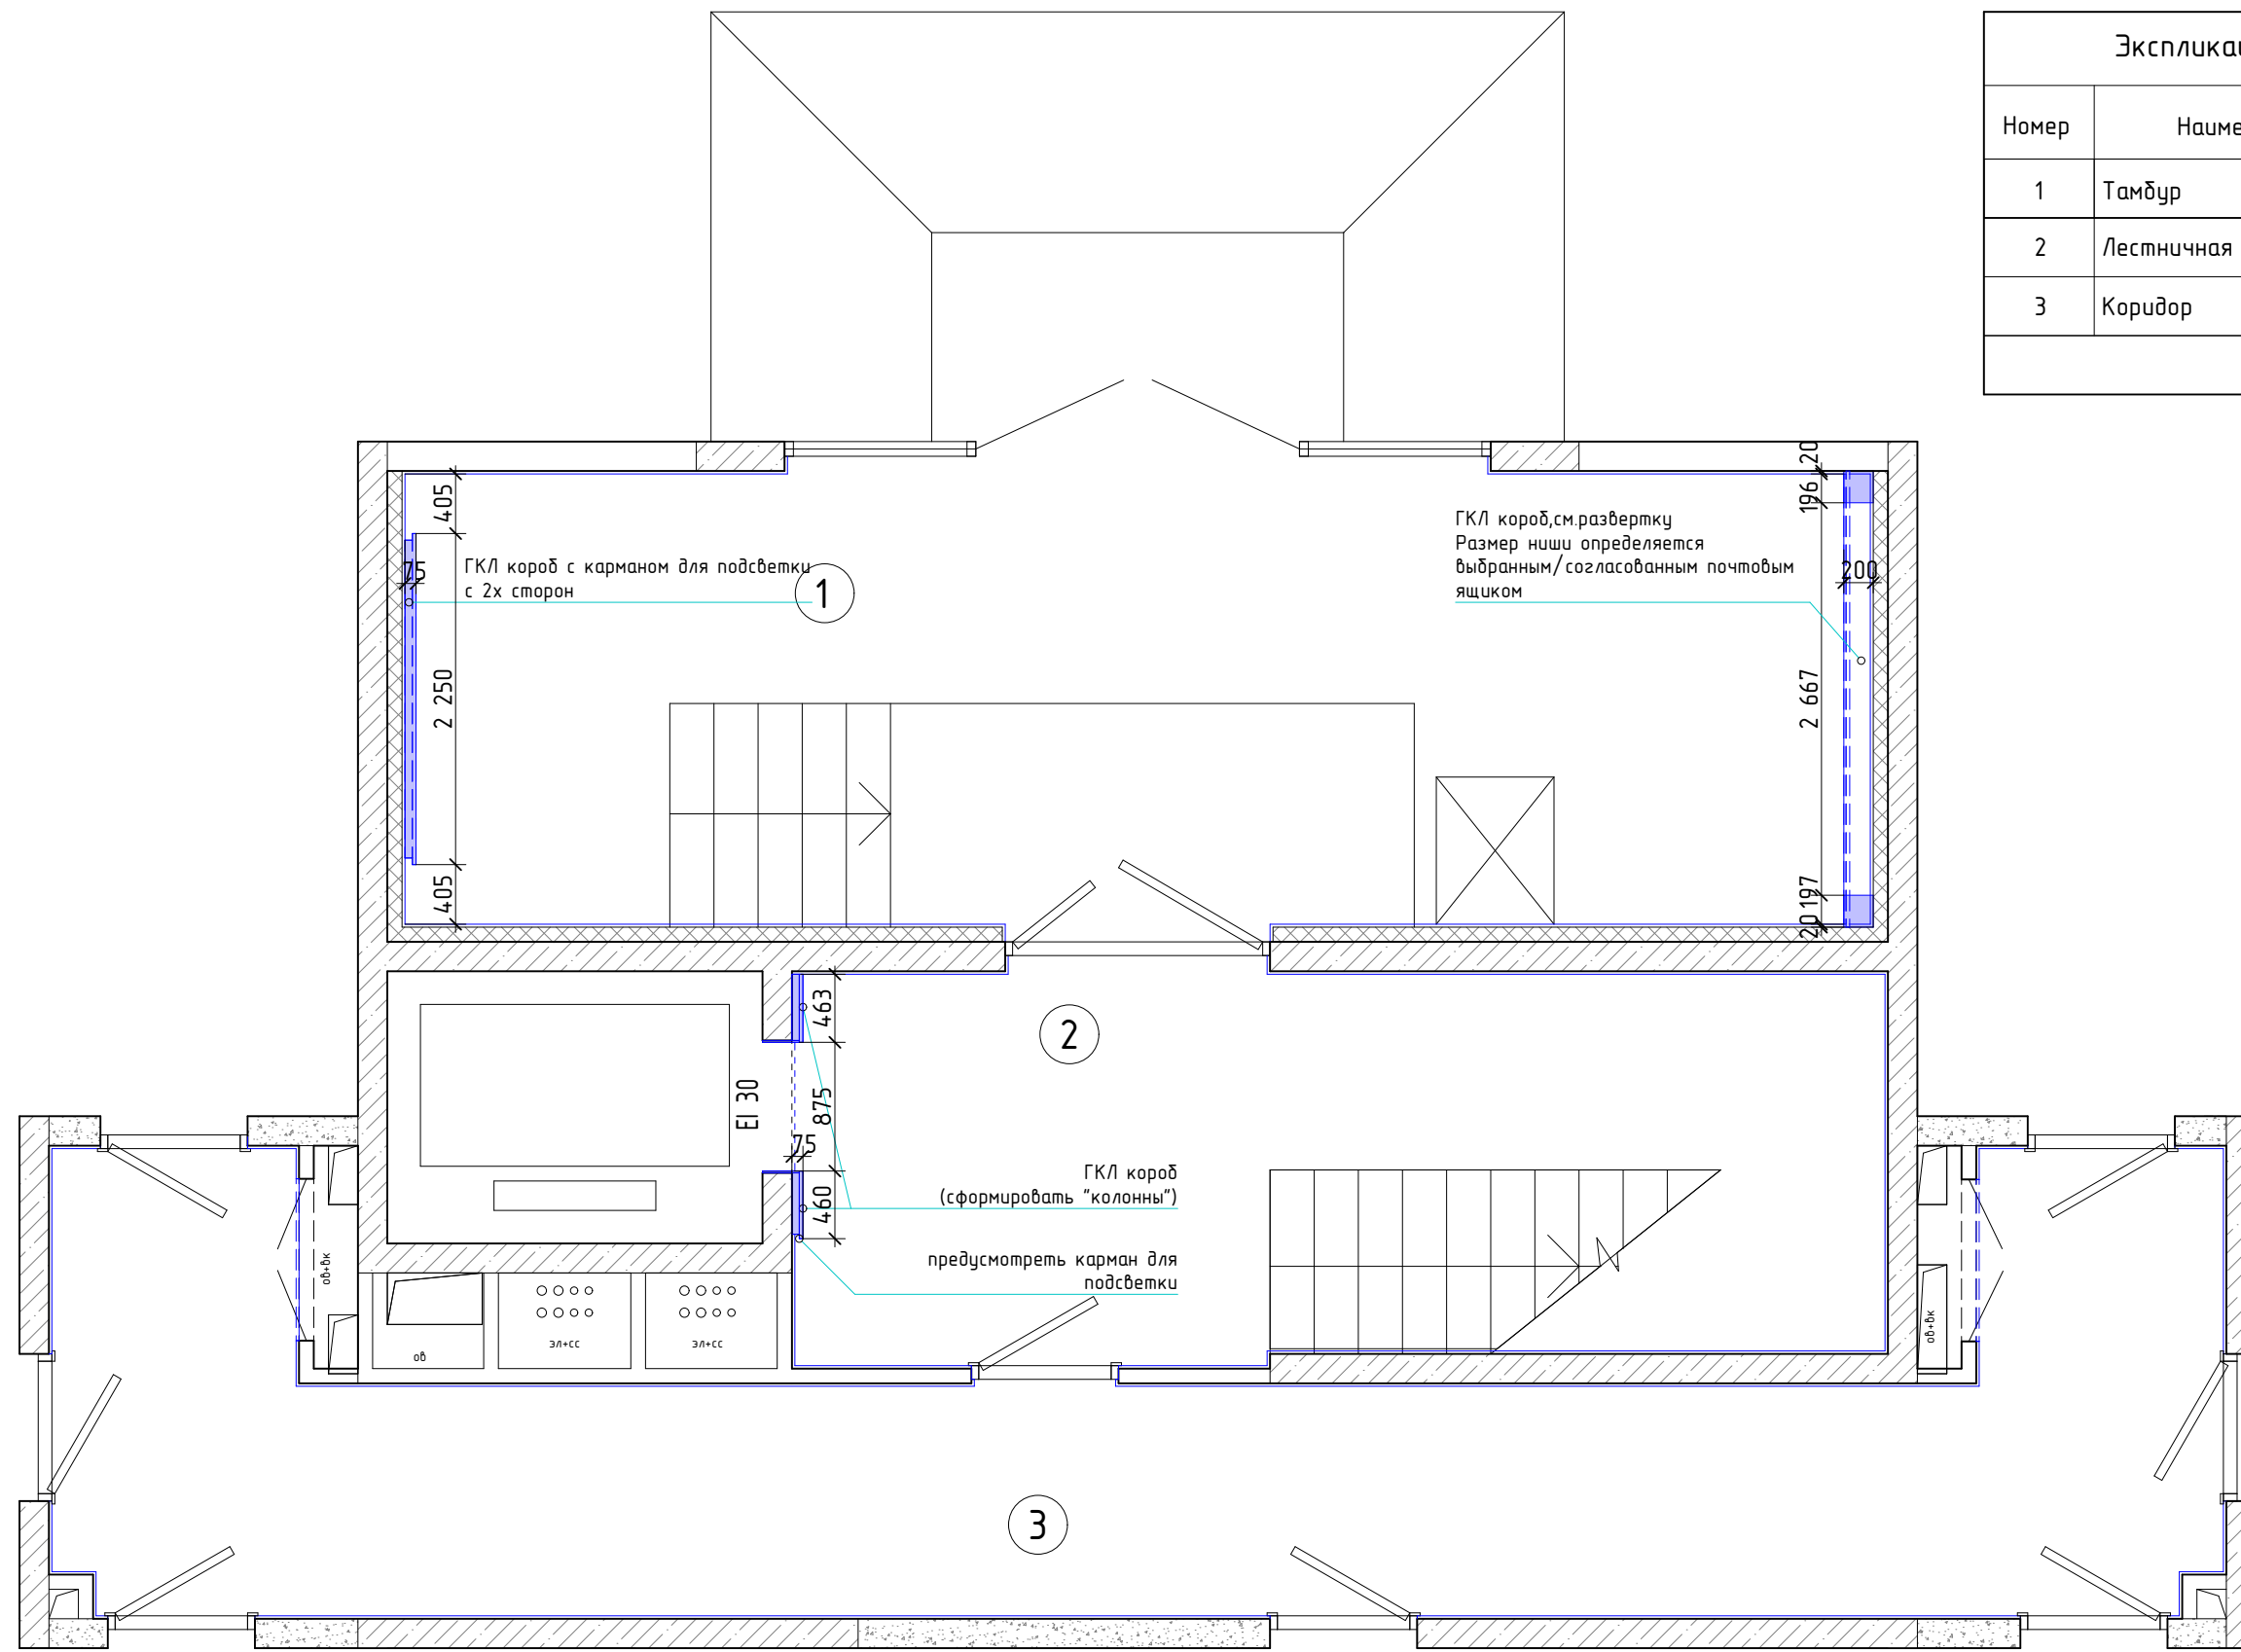

ПРИМЕЧАНИЯ:


1. Учтена штукатурка стен 20мм

Проект оформления интерьера МОП. Жилой комплекс "Резиденция Анаполис" Дом№9

Изм.	Кол.уч.	Лист	№ док.	Подпись	Дата	Стадия	Лист	Листов
Дизайнер		Болгова Н.М.						
Проверил						План возводимых конструкций 1 этаж М1:50		




Экспликация помещений 2 этаж			
Номер	Наименование	Площадь, м2	Примечание
4	Лестничная клетка	19,7	
5	Коридор	33,9	
		52,6 м <sup>2</sup>	

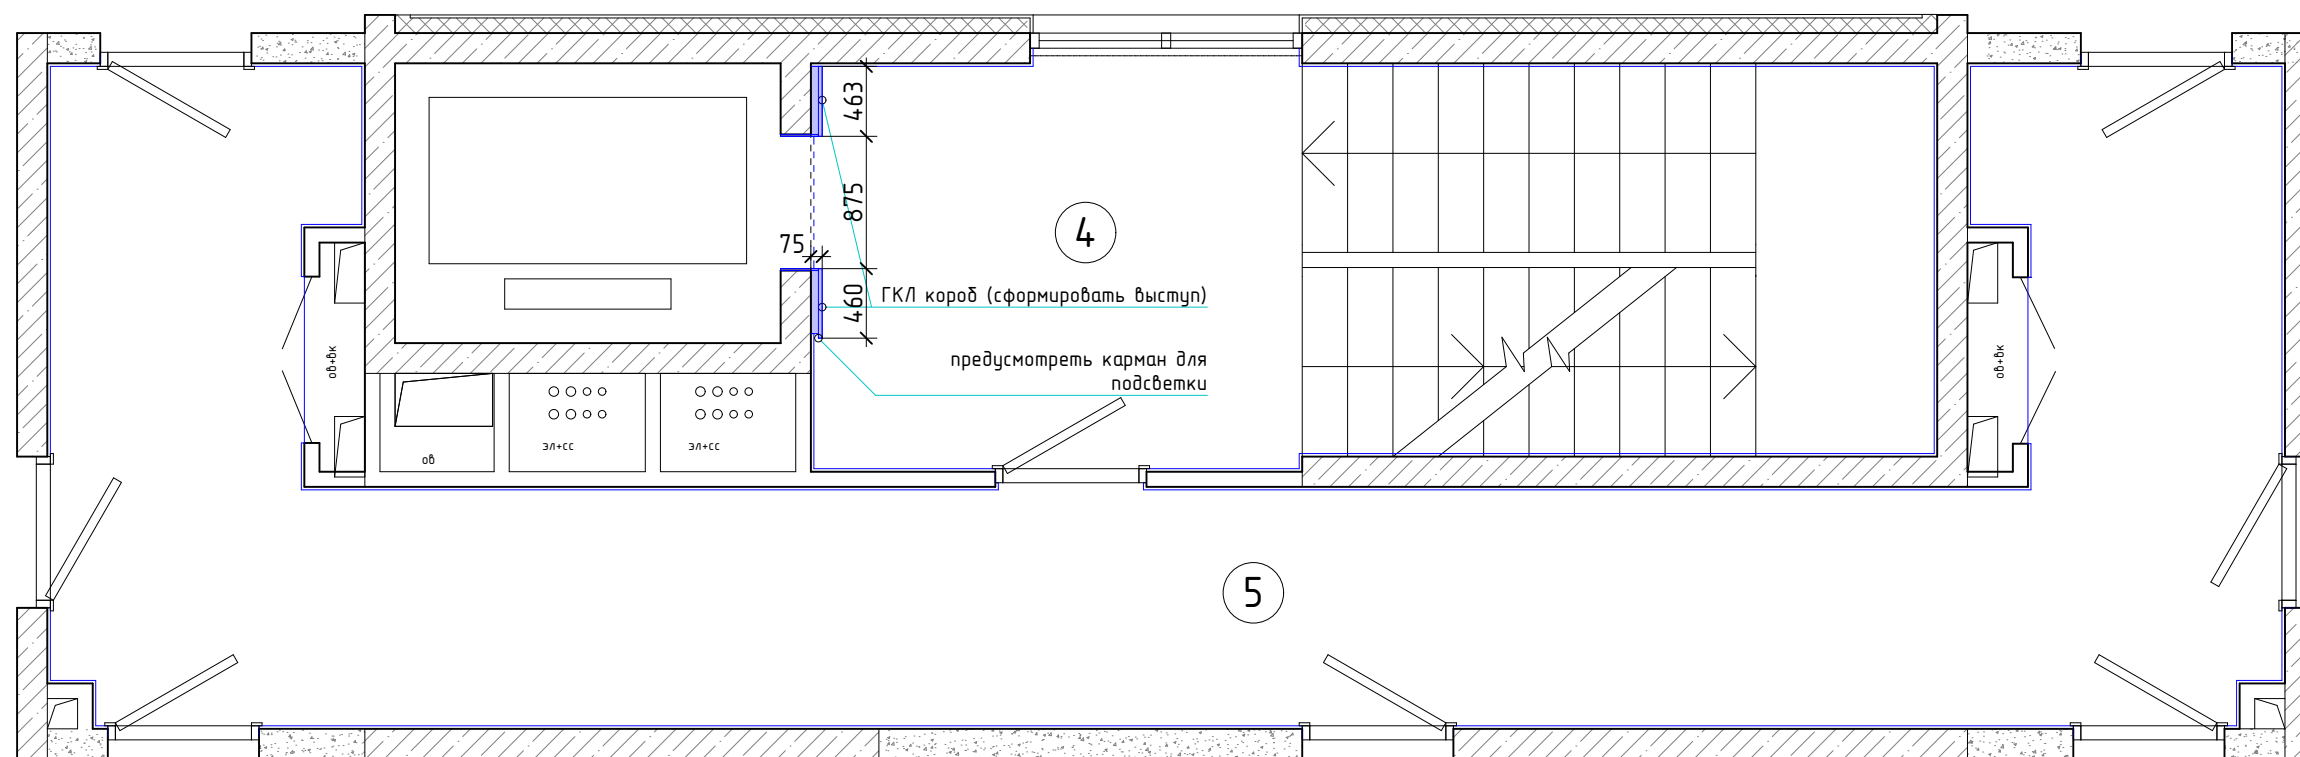

**ПРИМЕЧАНИЯ:**  
1. Учтена штукатурка стен 20мм

						Проект оформления интерьера МОП. Жилой комплекс "Резиденция Анаполис" Дом№9		
Изм.	Кол.уч.	Лист	№ док.	Подпись	Дата	Стадия	Лист	Листов
Дизайнер	Болгова Н.М.							
						План возводимых конструкций 2 этаж М1:50		
Проверил								

Экспликация помещений 1 этаж			
Номер	Наименование	Площадь, м2	Примечание
1	Тамбур	31,5	
2	Лестничная клетка	19,7	
3	Коридор	29,0	
		80,2 м <sup>2</sup>	

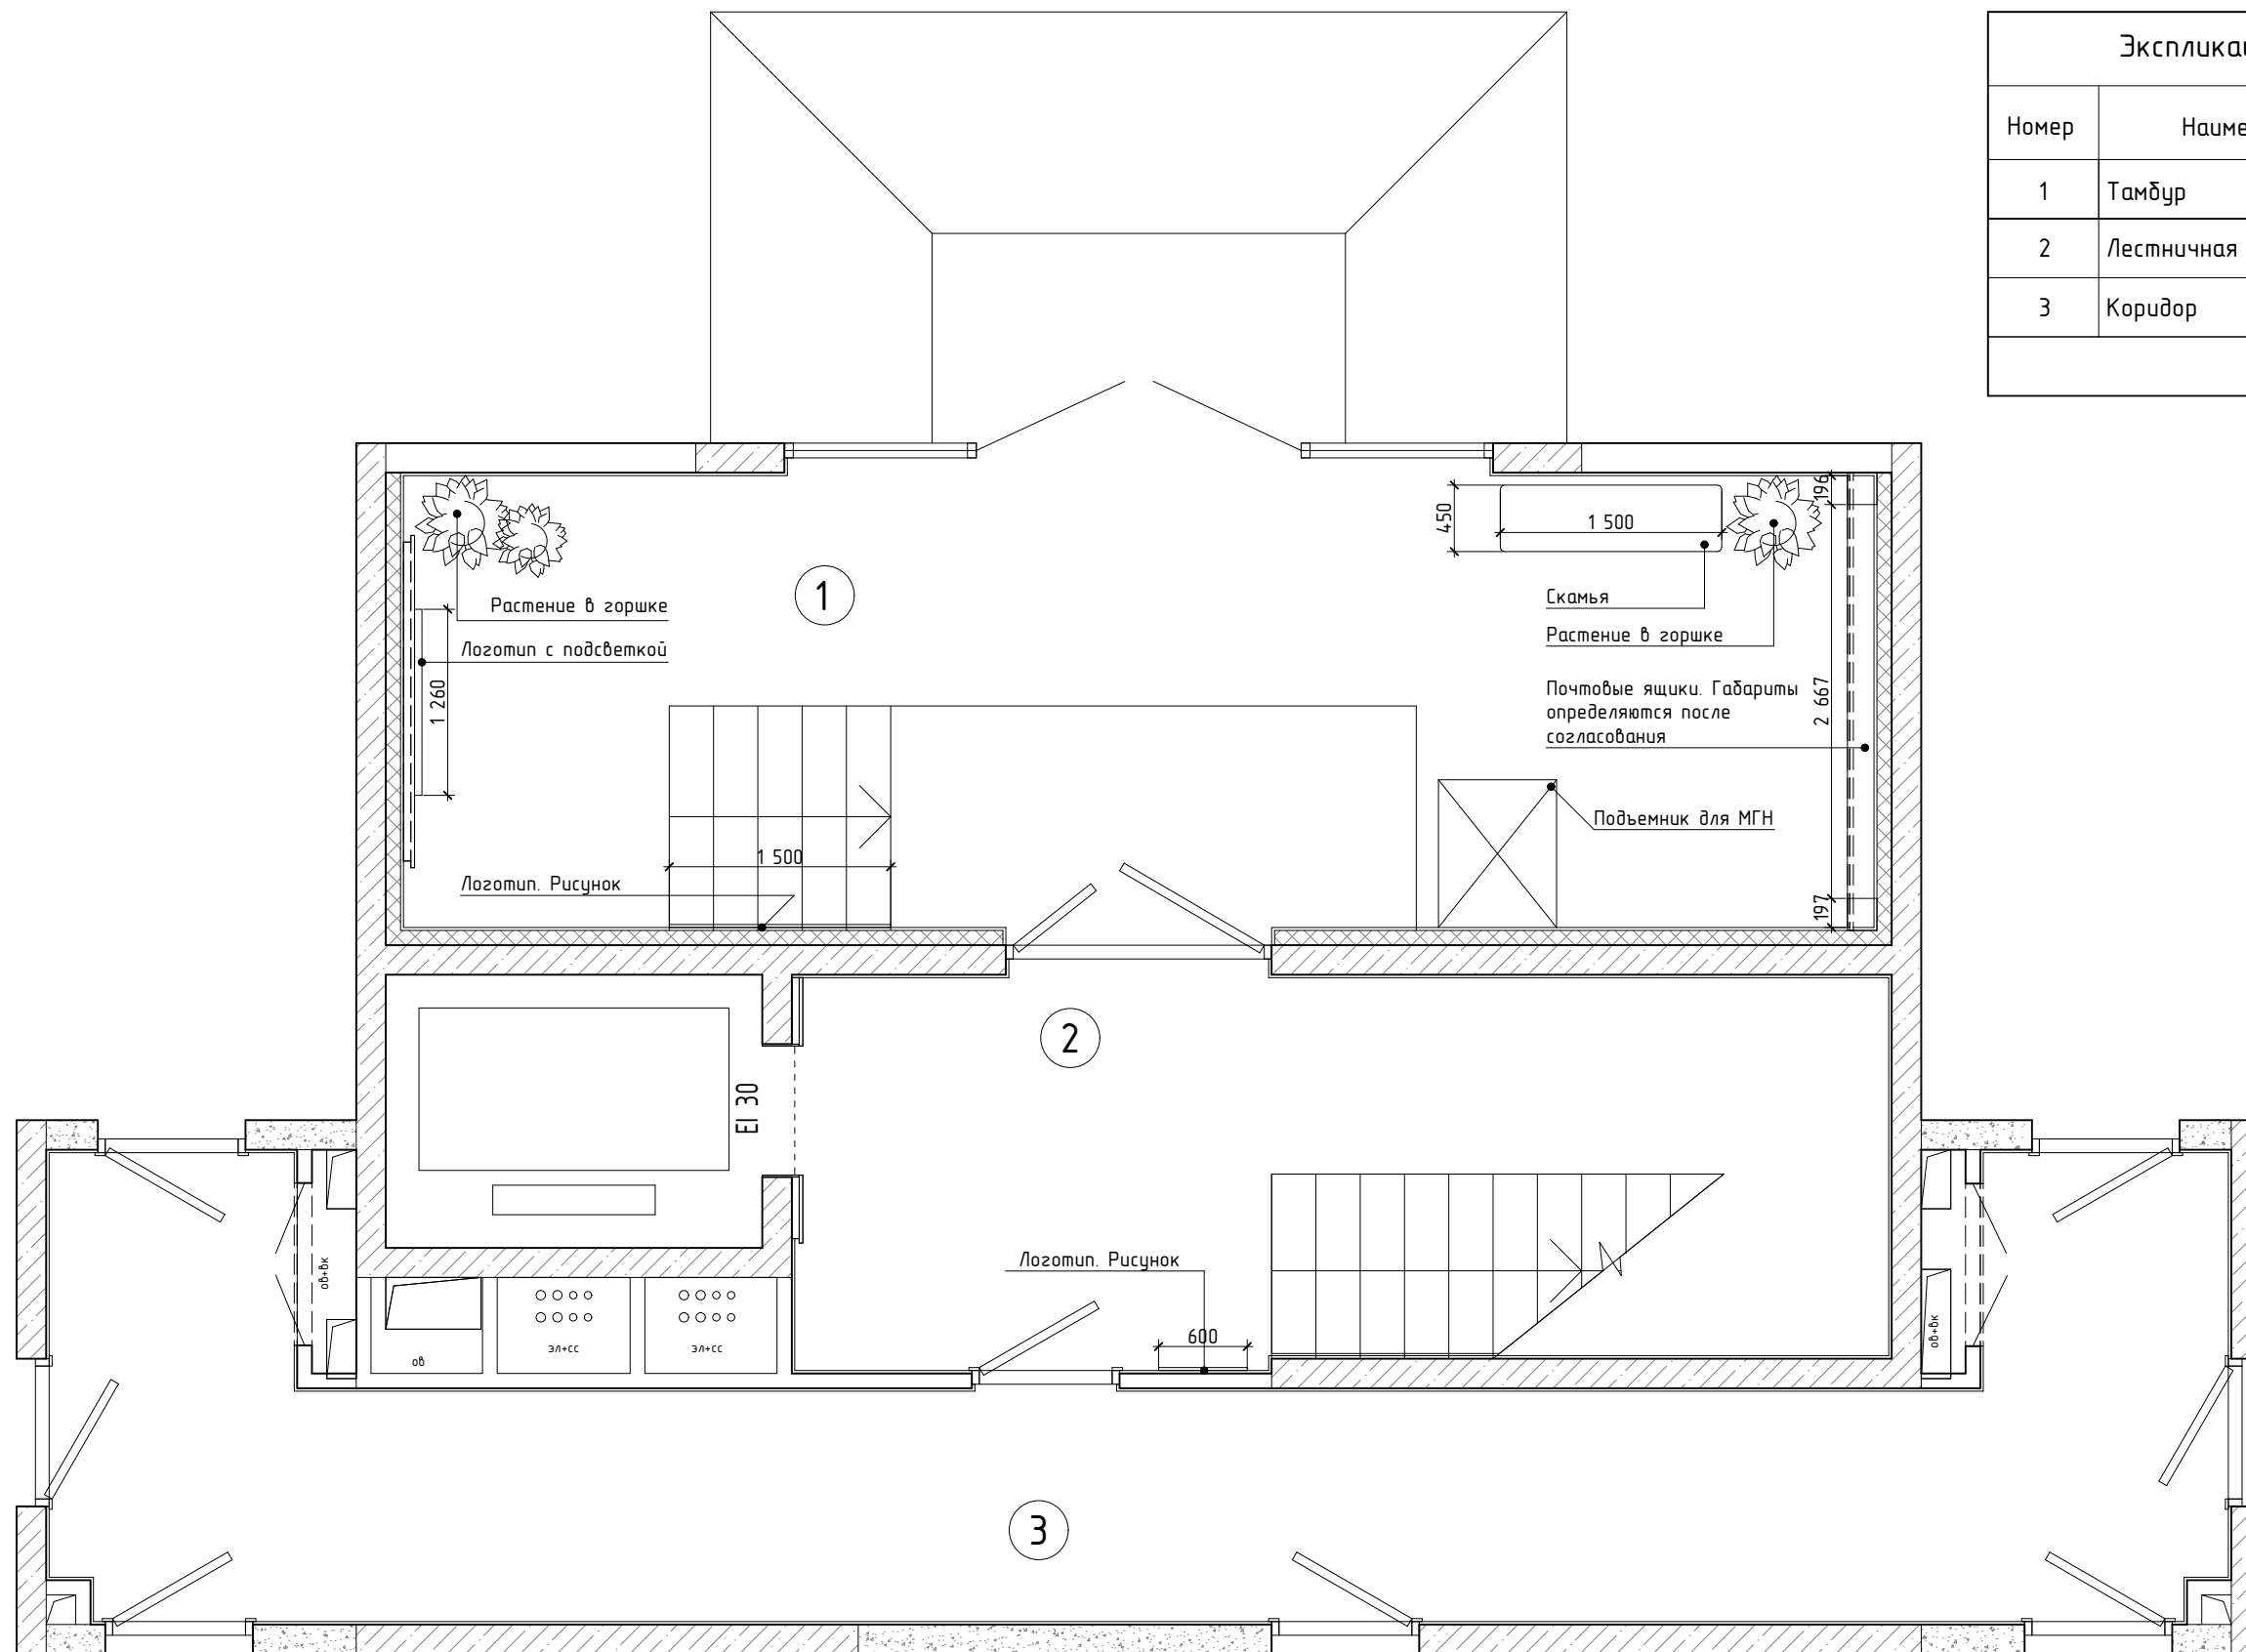


						Проект оформления интерьера МОП. Жилой комплекс "Резиденция Анаполис" Дом№9		
Дизайнер		Болгова Н.М.				Стадия	Лист	Листов
Проверил								
						Планировочное решение 1 этаж М1:50		




Экспликация помещений 2 этаж

Номер	Наименование	Площадь, м2	Примечание
4	Лестничная клетка	19,7	
5	Коридор	33,9	
		52,6 м <sup>2</sup>	

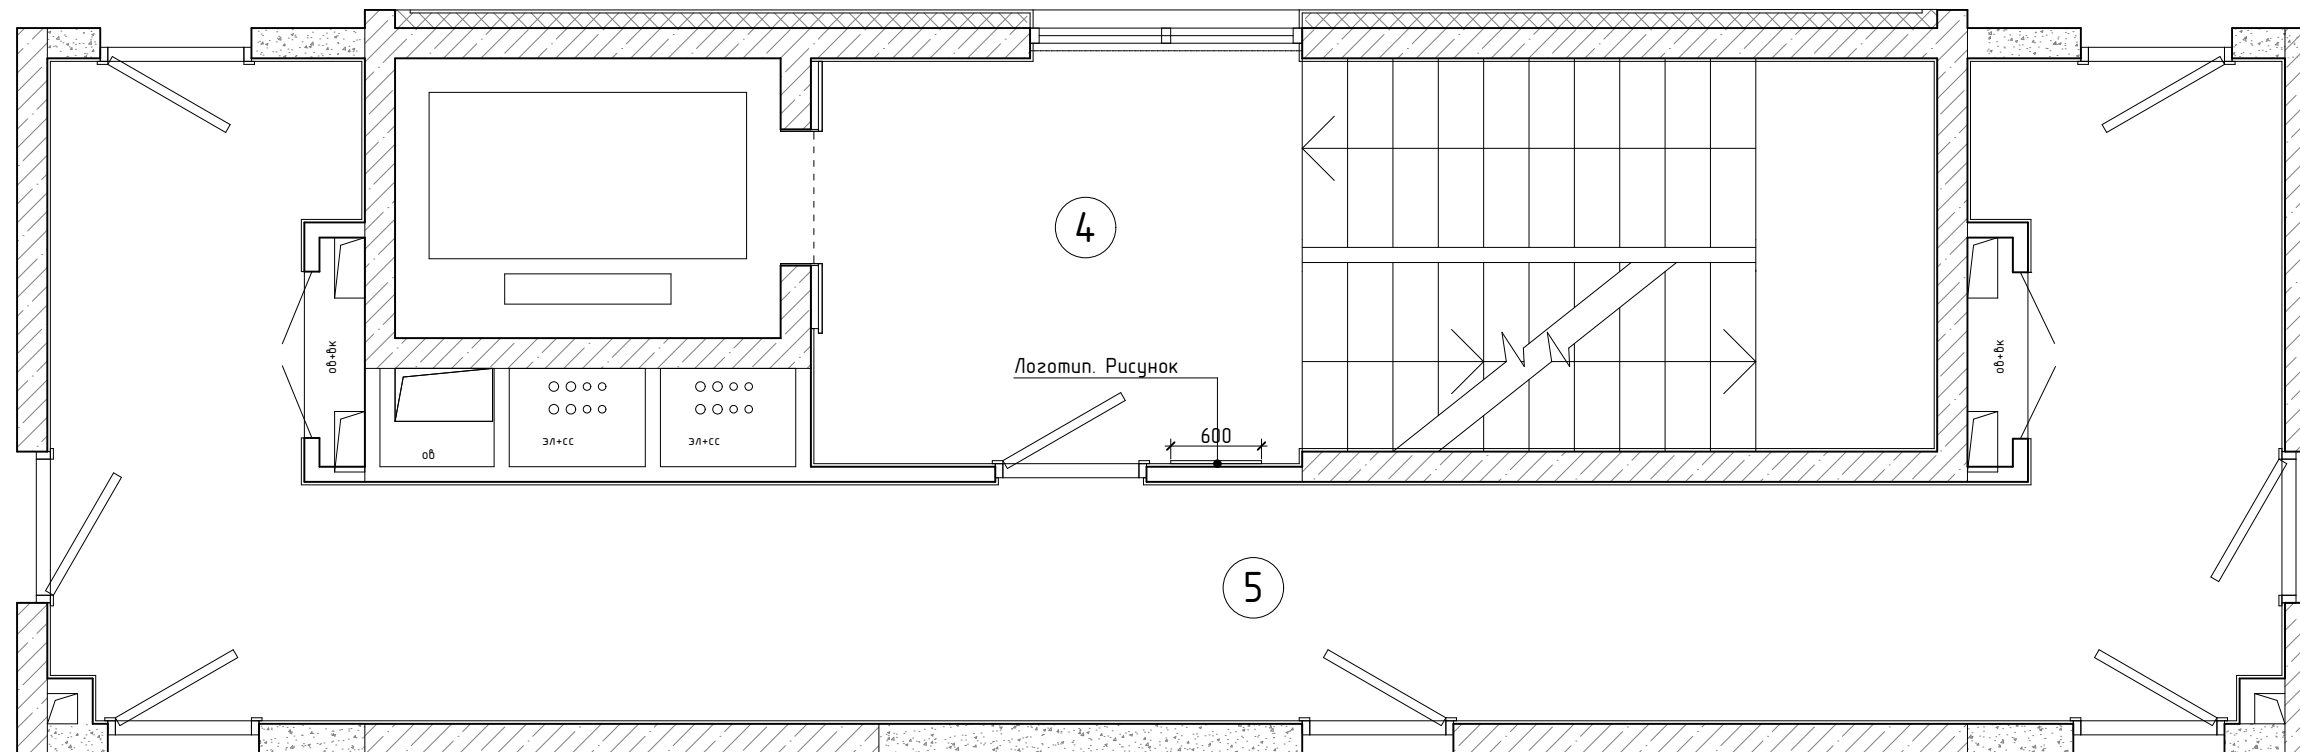

Проект оформления интерьера МОП. Жилой комплекс "Резиденция Анаполис" Дом№9						Стадия	Лист	Листов
Изм.	Кол.уч.	Лист	№ док.	Подпись	Дата	Р	13	30
Дизайнер	Болгова Н.М.							
Проверил						Планировочное решение 2 этаж М1:50		

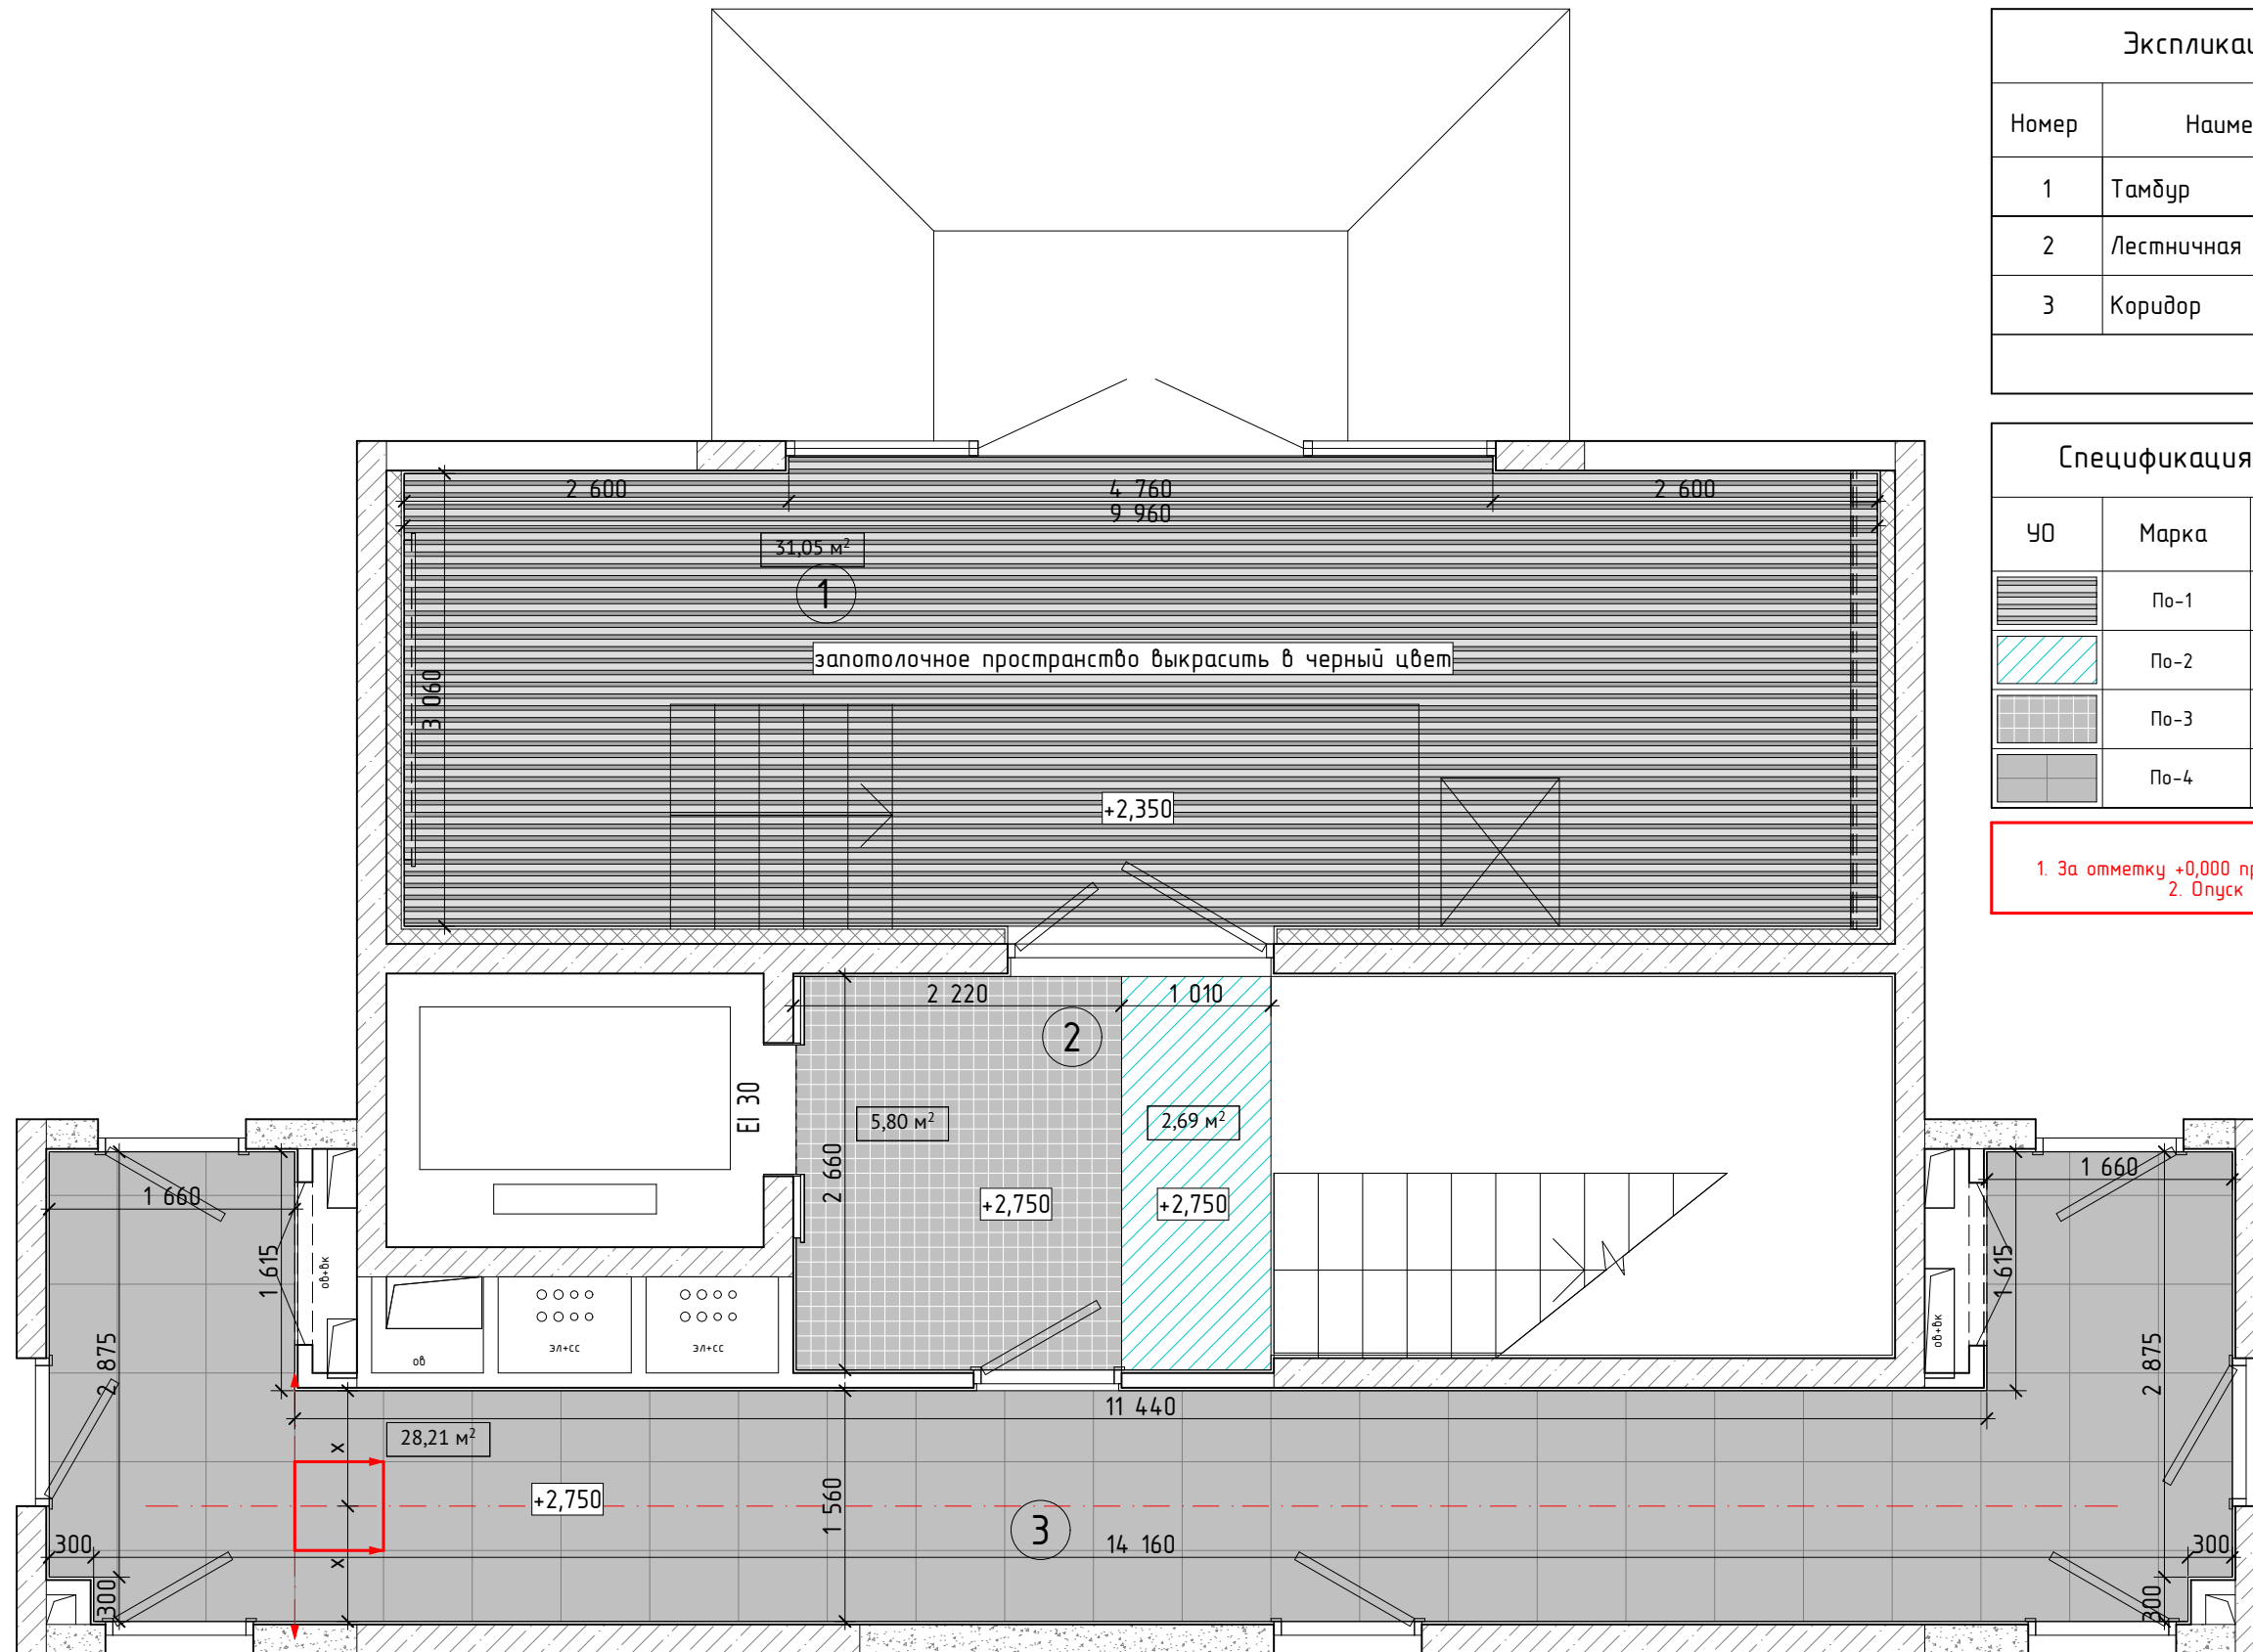

Экспликация помещений 1 этаж			
Номер	Наименование	Площадь, м2	Примечание
1	Тамбур	31,5	
2	Лестничная клетка	19,7	
3	Коридор	29,0	
		80,2 м²	

Спецификация отделки потолка 1 этажа				
УО	Марка	Описание	Площадь	Изобр.
	По-1	Кубообразный реечный потолок 30x70(В3009ЧЕРНЫЙ)	31,1м²	
	По-2	Подвесной потолок, покраска (цвет белый)	2,7м²	
	По-3	Потолок грильято 100x100 (цвет черный)	5,9м²	
	По-4	Потолок Армстронг со скрытой системой монтажа (цвет графит)	28,2м²	

**ПРИМЕЧАНИЯ:**  
 1. За отметку +0,000 принята отметка чистого пола в коридоре.  
 2. Опуск потолка уточнить по месту


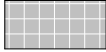

						Проект оформления интерьера МОП. Жилой комплекс "Резиденция Анаполис" Дом№9			
									Изм.
Дизайнер		Болгова Н.М.					Стадия	Лист	Листов
							Р	14	30
Проверил						План потолка 1 этаж М1:50			




Экспликация помещений 2 этаж


Номер	Наименование	Площадь, м2	Примечание
4	Лестничная клетка	19,7	
5	Коридор	33,9	
		52,6 м <sup>2</sup>	

Спецификация отделки потолка типового этажа

УО	Марка	Описание	Площадь	Изобр.
	По-2	Подвесной потолок, покраска (цвет белый)	2,8м <sup>2</sup>	
	По-3	Потолок грильято 100х100 (цвет черный)	5,9м <sup>2</sup>	
	По-4	Потолок Армстронг со скрытой системой монтажа (цвет графит)	33,0м <sup>2</sup>	

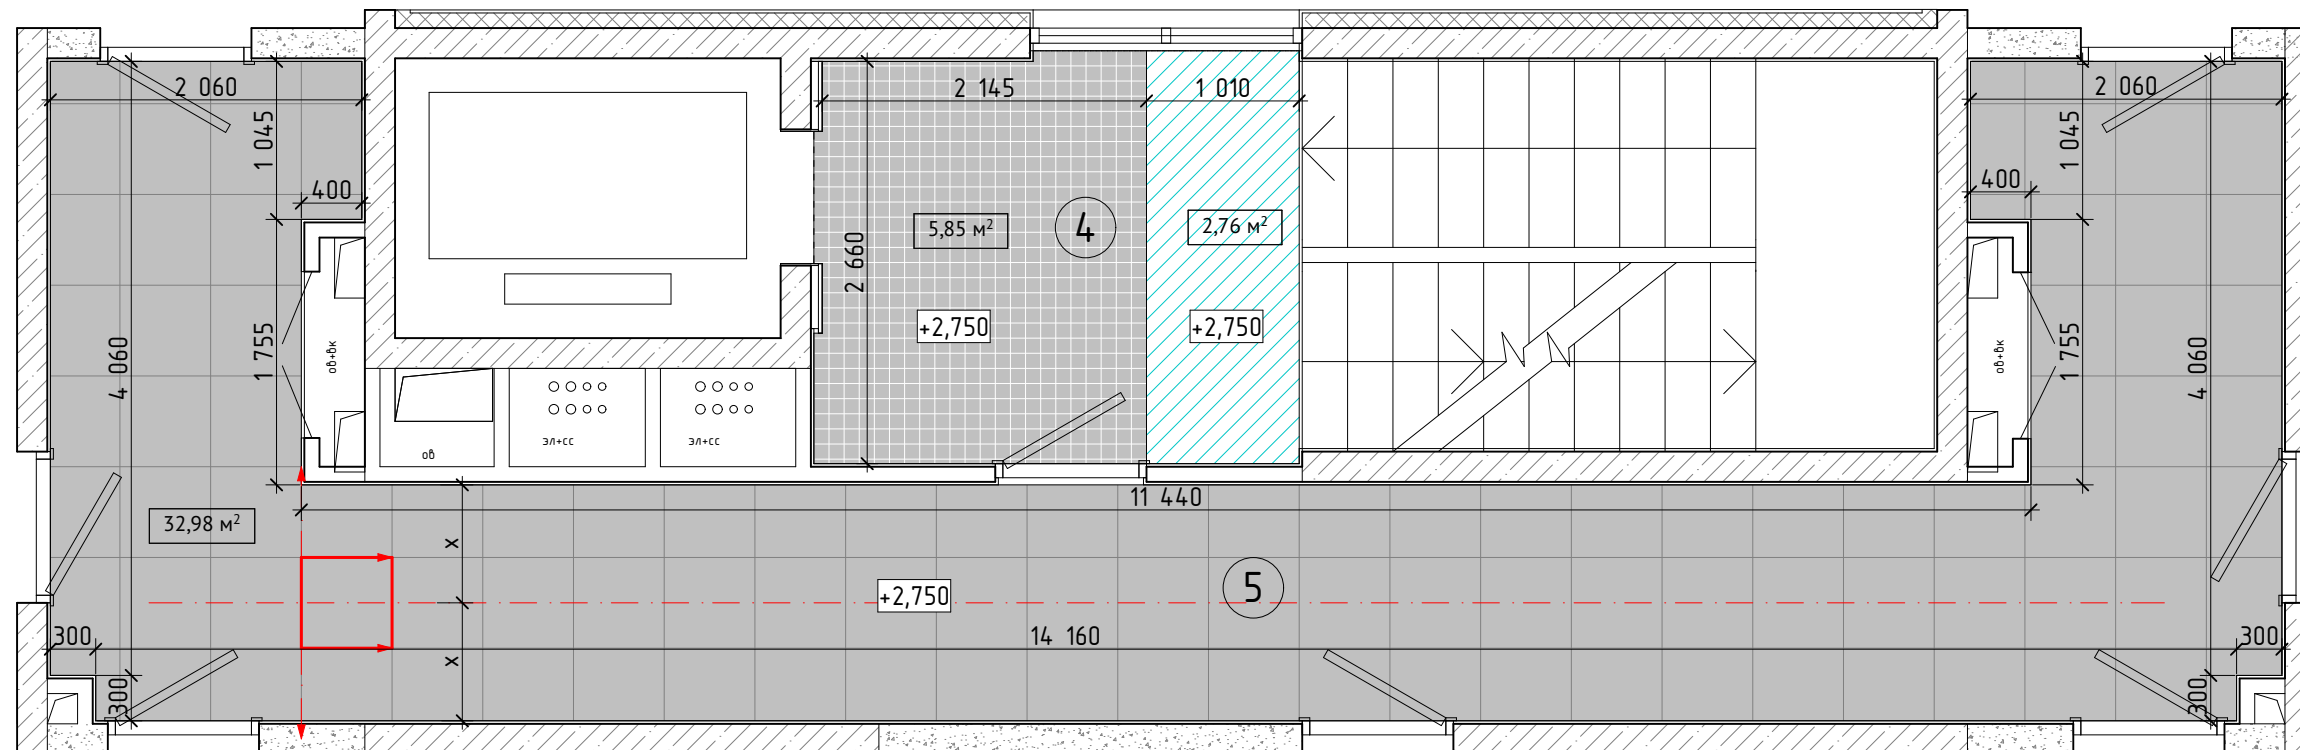

						Проект оформления интерьера МОП. Жилой комплекс "Резиденция Анаполис" Дом№9			
Изм.	Кол.уч.	Лист	№ док.	Подпись	Дата		Стадия	Лист	Листов
Дизайнер		Болгова Н.М.					Р	15	30
Проверил						План потолка 2 этаж М1:50			

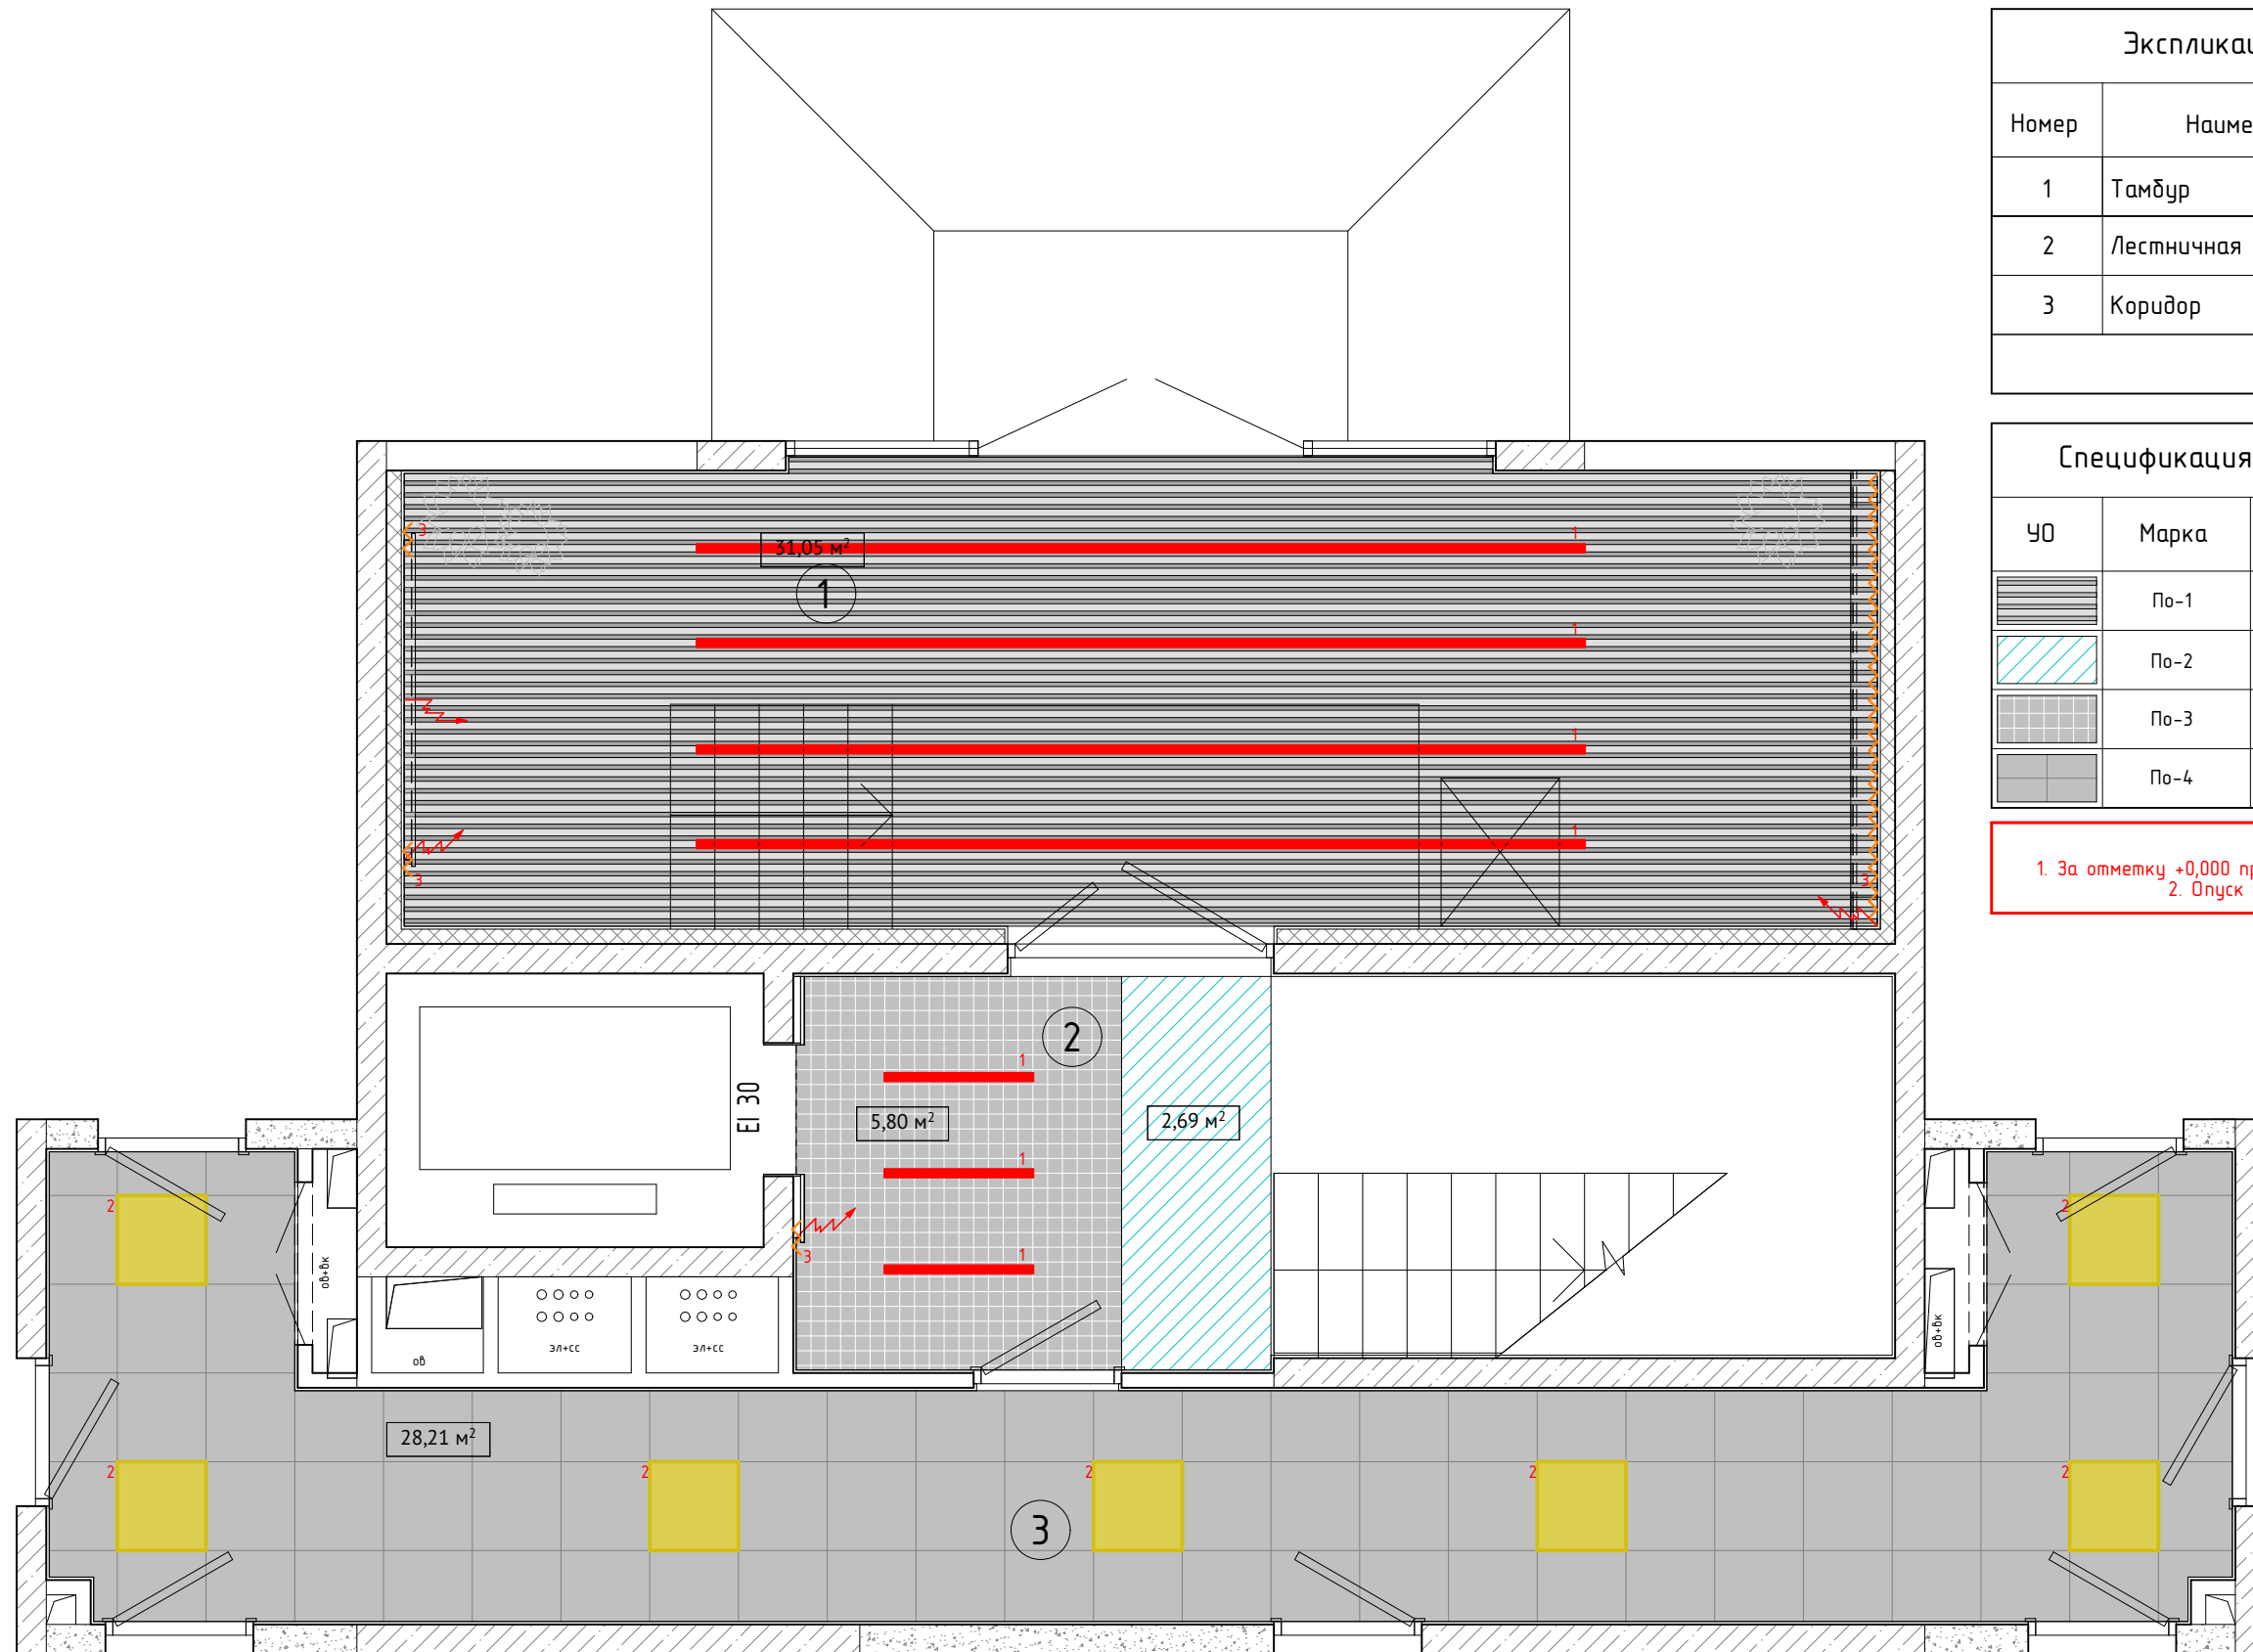

Экспликация помещений 1 этаж			
Номер	Наименование	Площадь, м2	Примечание
1	Тамбур	31,5	
2	Лестничная клетка	19,7	
3	Коридор	29,0	
		80,2 м²	


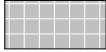

Спецификация отделки потолка 1 этажа				
УО	Марка	Описание	Площадь	Изобр.
	По-1	Кубообразный реечный потолок 30x70(В3009ЧЕРНЫЙ)	31,1м²	
	По-2	Подвесной потолок, покраска (цвет белый)	2,7м²	
	По-3	Потолок грильято 100x100 (цвет черный)	5,9м²	
	По-4	Потолок Армстронг со скрытой системой монтажа (цвет графит)	28,2м²	


**ПРИМЕЧАНИЯ:**  
 1. За отметку +0,000 принята отметка чистого пола в коридоре.  
 2. Опуск потолка уточнить по месту

						Проект оформления интерьера МОП. Жилой комплекс "Резиденция Анаполис" Дом№9					
									Изм.	Кол.уч.	Лист
Дизайнер						Болгова Н.М.			Стадия	Лист	Листов
Проверил									Р	16	30
						Сводный план потолка 1 этаж М1:50					




Экспликация помещений 2 этаж			
Номер	Наименование	Площадь, м2	Примечание
4	Лестничная клетка	19,7	
5	Коридор	33,9	
		52,6 м <sup>2</sup>	

Спецификация отделки потолка типового этажа				
УО	Марка	Описание	Площадь	Изобр.
	По-2	Подвесной потолок, покраска (цвет белый)	2,8м <sup>2</sup>	
	По-3	Потолок грильято 100х100 (цвет черный)	5,9м <sup>2</sup>	
	По-4	Потолок Армстронг со скрытой системой монтажа (цвет графит)	33,0м <sup>2</sup>	

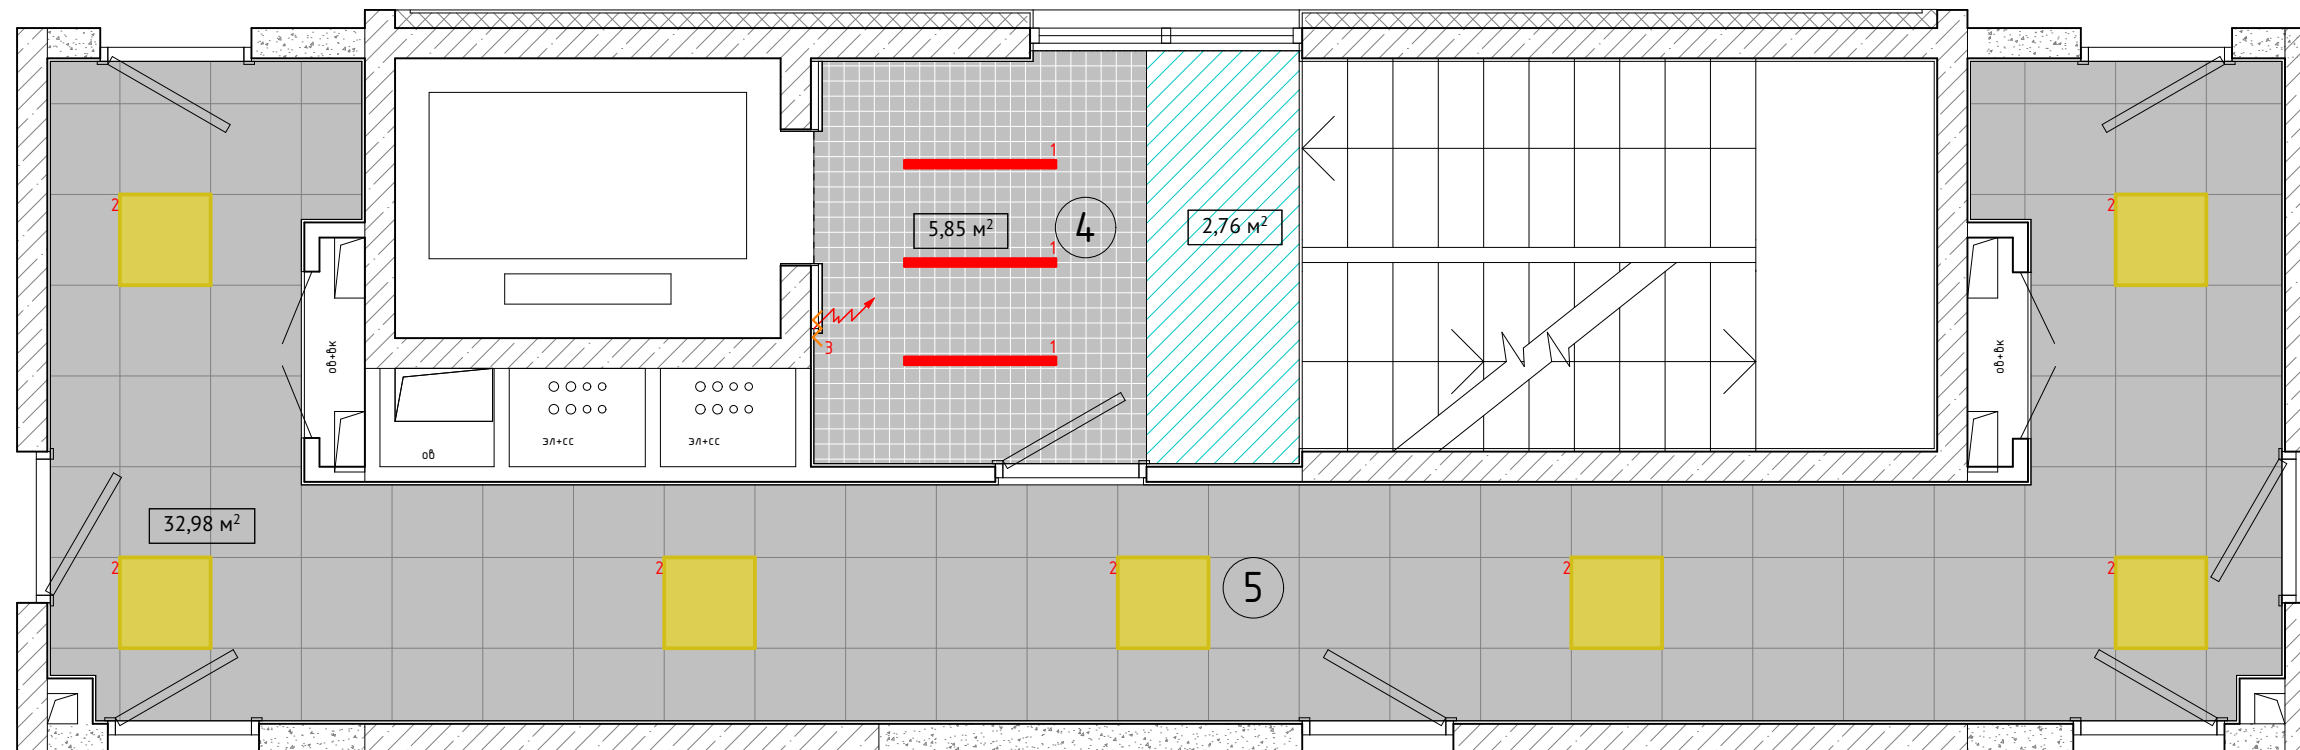

Проект оформления интерьера МОП. Жилой комплекс "Резиденция Анаполис" Дом№9								
Изм.	Кол.уч.	Лист	№ док.	Подпись	Дата			
Дизайнер	Болгова Н.М.							
Проверил								
Сводный план потолка 2 этаж М1:50						Стадия	Лист	Листов
						Р	17	30

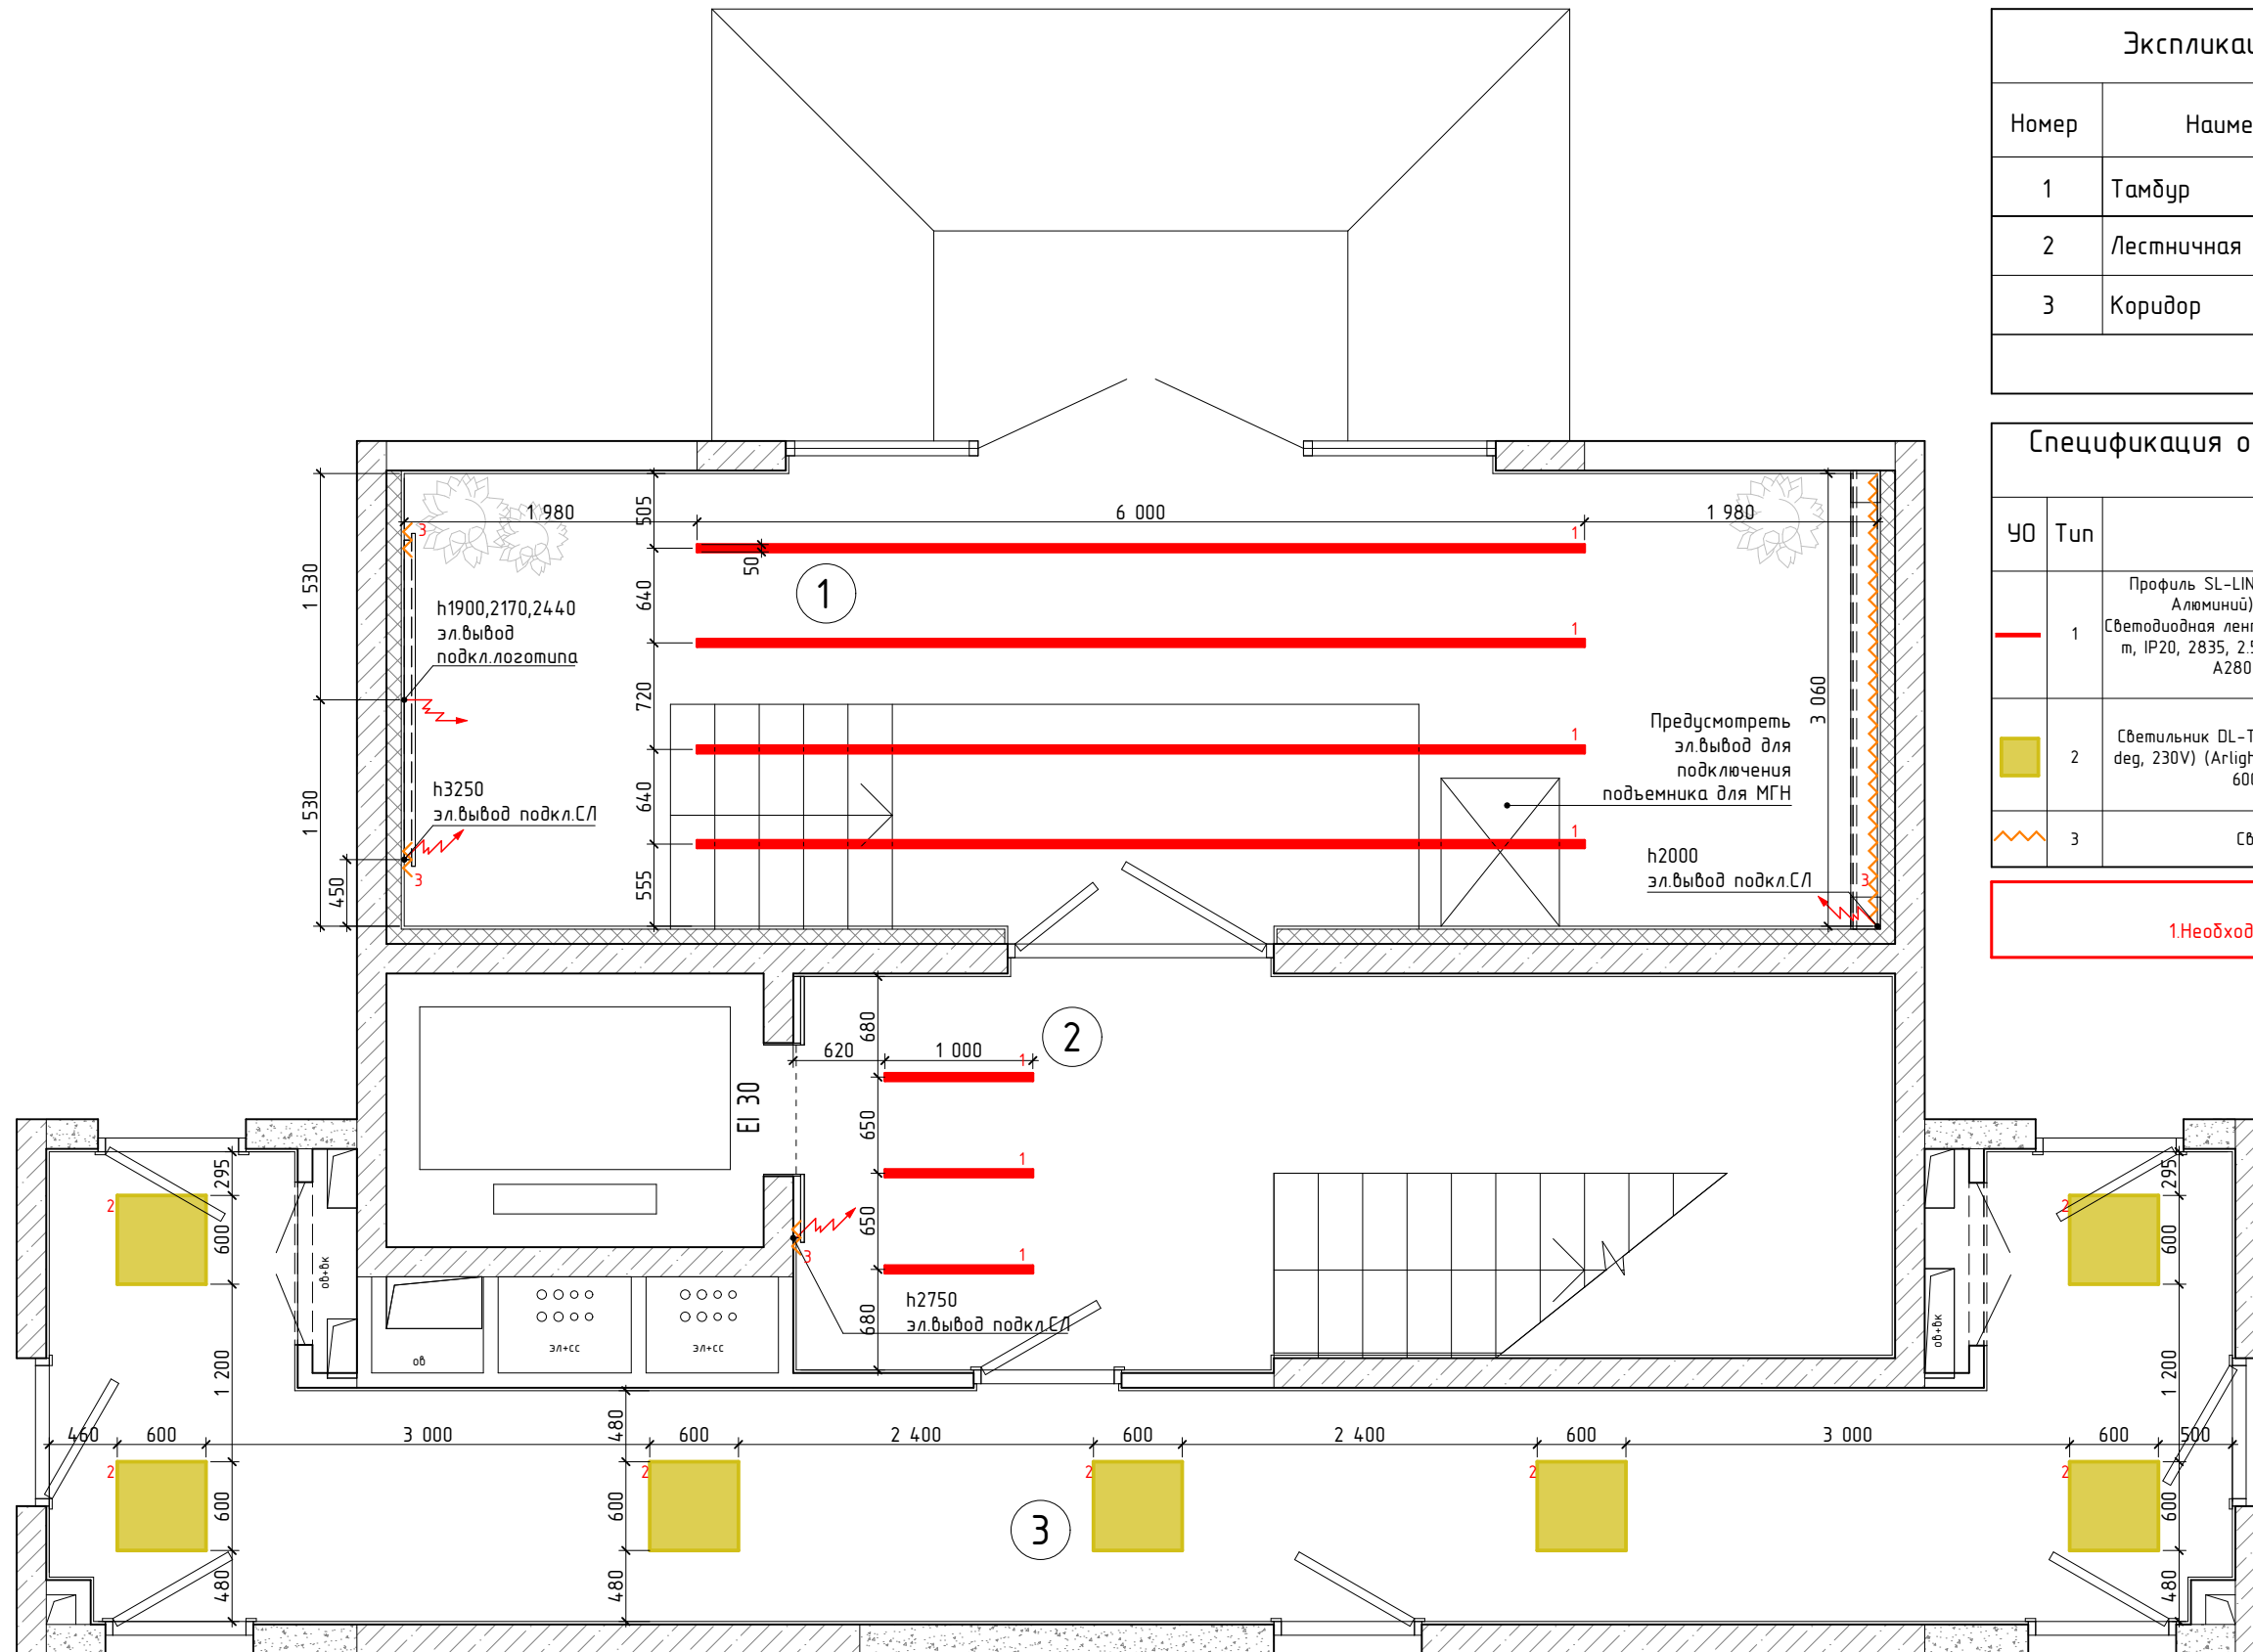

Экспликация помещений 1 этаж			
Номер	Наименование	Площадь, м2	Примечание
1	Тамбур	31,5	
2	Лестничная клетка	19,7	
3	Коридор	29,0	
		80,2 м <sup>2</sup>	

Спецификация осветительного оборудования 1 этаж			
УО	Тип	Описание	Кол-во
—	1	Профиль SL-LINE-5050-LW-2000 ANOD BLACK (Arlight, Алюминий) : Широкие LINE, ROUND 35-120мм Светодиодная лента S2-A280-34mm 24V White6000 (25 W/м, IP20, 2835, 2.5m) (Arlight, 25 Вт/м, IP20) : 24V 34мм A280 25 W/м IP20 с отверстием (Или аналог)	27,0м/пог
■	2	Светильник DL-TITAN-S600x600-40W White6000 (WH, 120 deg, 230V) (Arlight, IP40 Металл, 3 года) : Панели backlit 600 мм 4000Лм (или аналог)	7шт
~	3	Светодиодная лента 6000К	12,3м/пог

**ПРИМЕЧАНИЯ:**  
1.Необходимо выполнить светорасчет

Проект оформления интерьера МОП. Жилой комплекс "Резиденция Анаполис" Дом№9							
Изм.	Кол.уч.	Лист	№ док.	Подпись	Дата		
Дизайнер	Болгова Н.М.						
Проверил							
План осветительного оборудования 1 этаж М1:50					Стадия	Лист	Листов
					Р	18	30




Экспликация помещений 2 этаж

Номер	Наименование	Площадь, м2	Примечание
4	Лестничная клетка	19,7	
5	Коридор	33,9	
		52,6 м <sup>2</sup>	


Спецификация осветительного оборудования 1 этаж

УО	Тип	Описание	Кол-во
—	1	Профиль SL-LINE-5050-LW-2000 ANOD BLACK (Arlight, Алюминий) : Широкие LINE, ROUND 35-120мм Светодиодная лента S2-A280-34mm 24V White6000 (25 W/м, IP20, 2835, 2.5m) (Arlight, 25 Вт/м, IP20) : 24V 34мм A280 25 W/м IP20 с отверстием (Или аналог)	3,0м/пог
■	2	Светильник DL-TITAN-S600x600-40W White6000 (WH, 120 deg, 230V) (Arlight, IP40 Металл, 3 года) : Панели backlit 600 мм 4000Лм (или аналог)	7шт
⚡	3	Светодиодная лента 6000K	2,8м/пог

ПРИМЕЧАНИЯ:  
1.Необходимо выполнить светорасчет

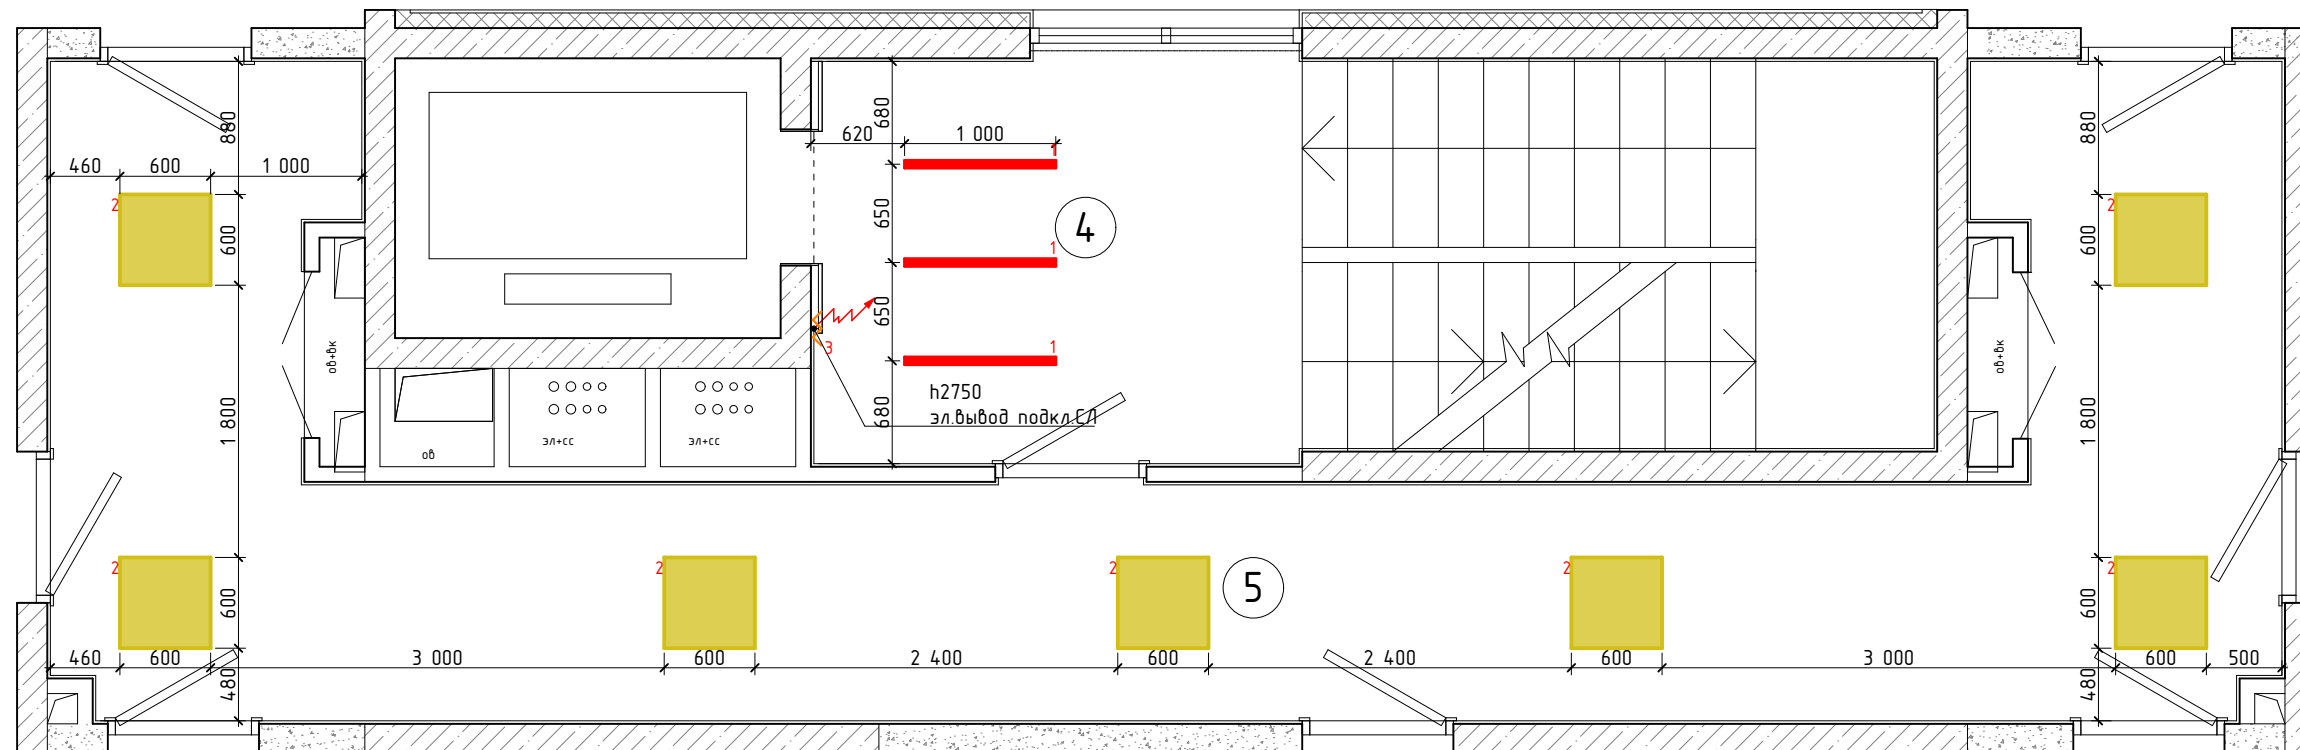

Проект оформления интерьера МОП. Жилой комплекс "Резиденция Анаполис" Дом№9					
Изм.	Кол.уч.	Лист	№ док.	Подпись	Дата
Дизайнер	Болгова Н.М.				
Проверил					
План осветительного оборудования 2 этаж М1:50					Стадия
					Лист
					Листов
					Р
					19
					30

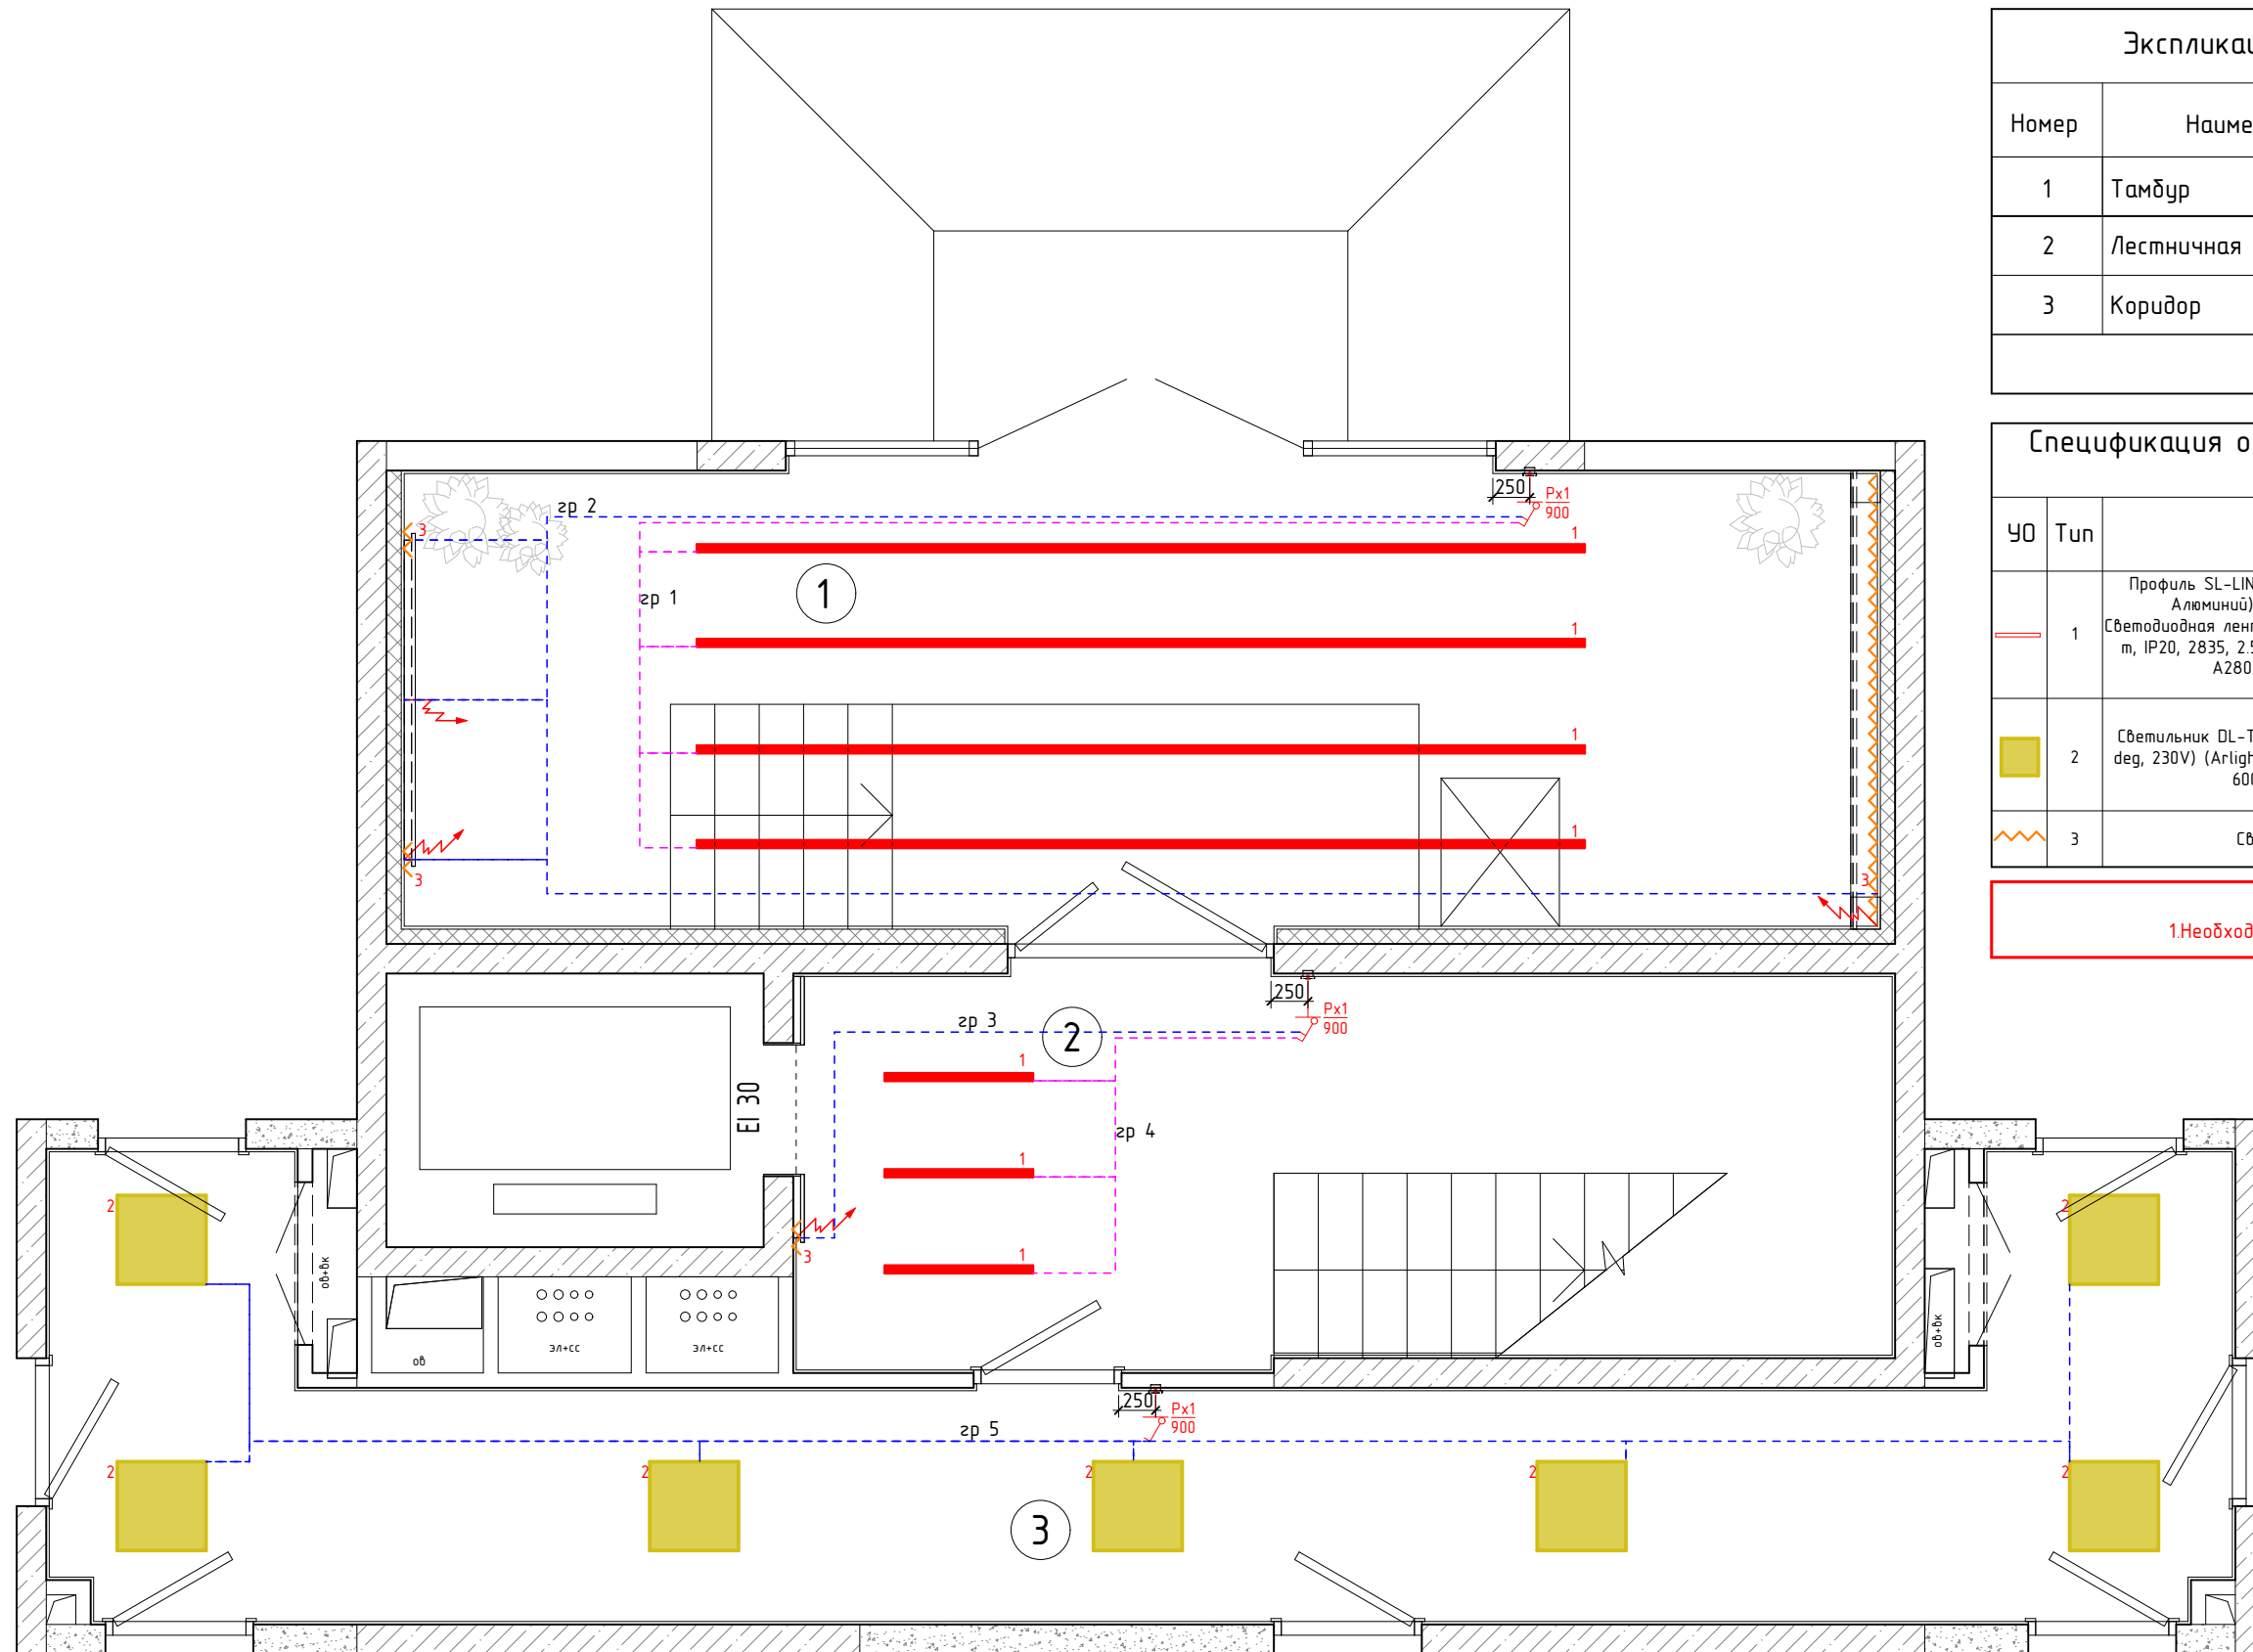

Экспликация помещений 1 этаж			
Номер	Наименование	Площадь, м2	Примечание
1	Тамбур	31,5	
2	Лестничная клетка	19,7	
3	Коридор	29,0	
		80,2 м <sup>2</sup>	

Спецификация осветительного оборудования 1 этаж			
УО	Тип	Описание	Кол-во
—	1	Профиль SL-LINE-5050-LW-2000 ANOD BLACK (Arlight, Алюминий) : Широкие LINE, ROUND 35-120мм Светодиодная лента S2-A280-34mm 24V White6000 (25 W/м, IP20, 2835, 2.5m) (Arlight, 25 Вт/м, IP20) : 24V 34мм A280 25 W/м IP20 с отверстием (Или аналог)	27,0м/пог
■	2	Светильник DL-TITAN-S600x600-40W White6000 (WH, 120 deg, 230V) (Arlight, IP40 Металл, 3 года) : Панели backlit 600 мм 4000Лм (или аналог)	7шт
~	3	Светодиодная лента 6000K	12,3м/пог

**ПРИМЕЧАНИЯ:**  
 1. Необходимо выполнить светорасчет

Изм. Кол.уч. Лист № док. Подпись Дата						Проект оформления интерьера МОП. Жилой комплекс "Резиденция Анаполис" Дом№9					
									Стадия	Лист	Листов
Дизайнер						Болгова Н.М.					
Проверил											
						Схема управления осветительным оборудованием 1 этаж М1:50					




Экспликация помещений 2 этаж

Номер	Наименование	Площадь, м2	Примечание
4	Лестничная клетка	19,7	
5	Коридор	33,9	
		52,6 м <sup>2</sup>	


Спецификация осветительного оборудования 1 этаж

УО	Тип	Описание	Кол-во
—	1	Профиль SL-LINE-5050-LW-2000 ANOD BLACK (Arlight, Алюминий) : Широкие LINE, ROUND 35-120мм Светодиодная лента S2-A280-34mm 24V White6000 (25 W/м, IP20, 2835, 2.5m) (Arlight, 25 Вт/м, IP20) : 24V 34мм A280 25 W/м IP20 с отверстием (Или аналог)	3,0м/пог
■	2	Светильник DL-TITAN-S600x600-40W White6000 (WH, 120 deg, 230V) (Arlight, IP40 Металл, 3 года) : Панели backlit 600 мм 4000Лм (или аналог)	7шт
⚡	3	Светодиодная лента 6000К	2,8м/пог

ПРИМЕЧАНИЯ:  
1.Необходимо выполнить светорасчет

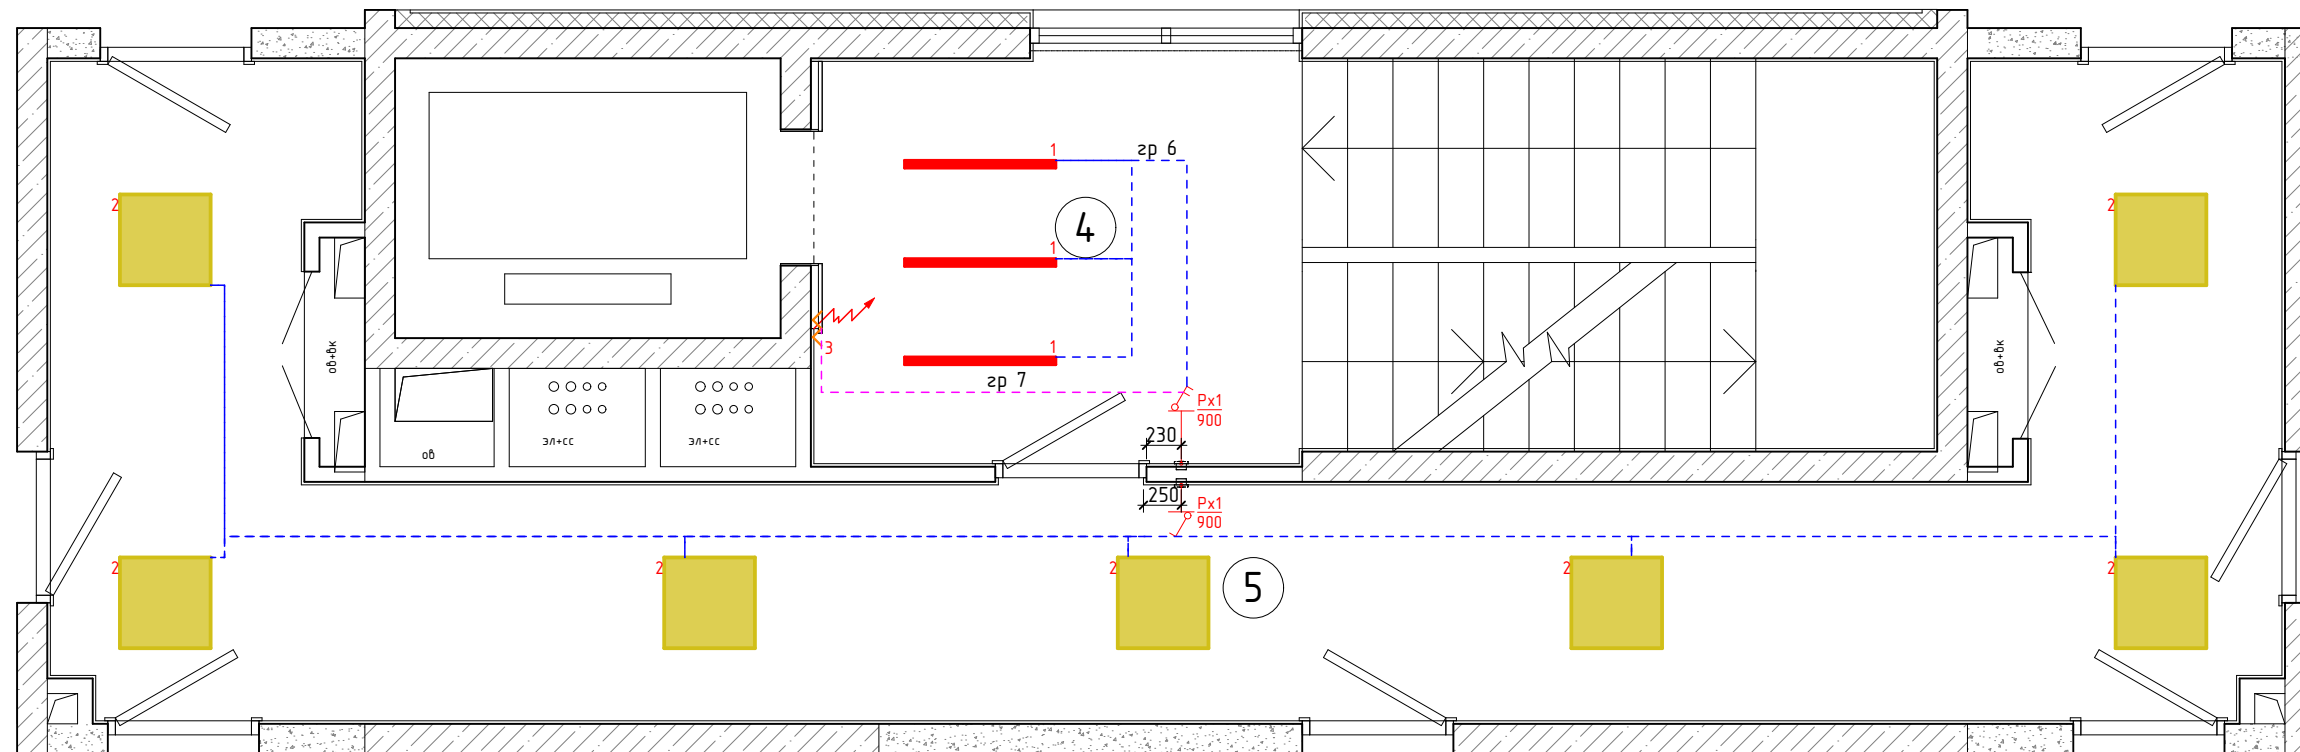

Изм.	Кол.уч.	Лист	№ док.	Подпись	Дата	Проект оформления интерьера МОП. Жилой комплекс "Резиденция Анаполис" Дом№9		
Дизайнер		Болгова Н.М.				Стадия	Лист	Листов
						Р	21	30
Проверил						Схема управления осветительным оборудованием 2 этаж М1:50		

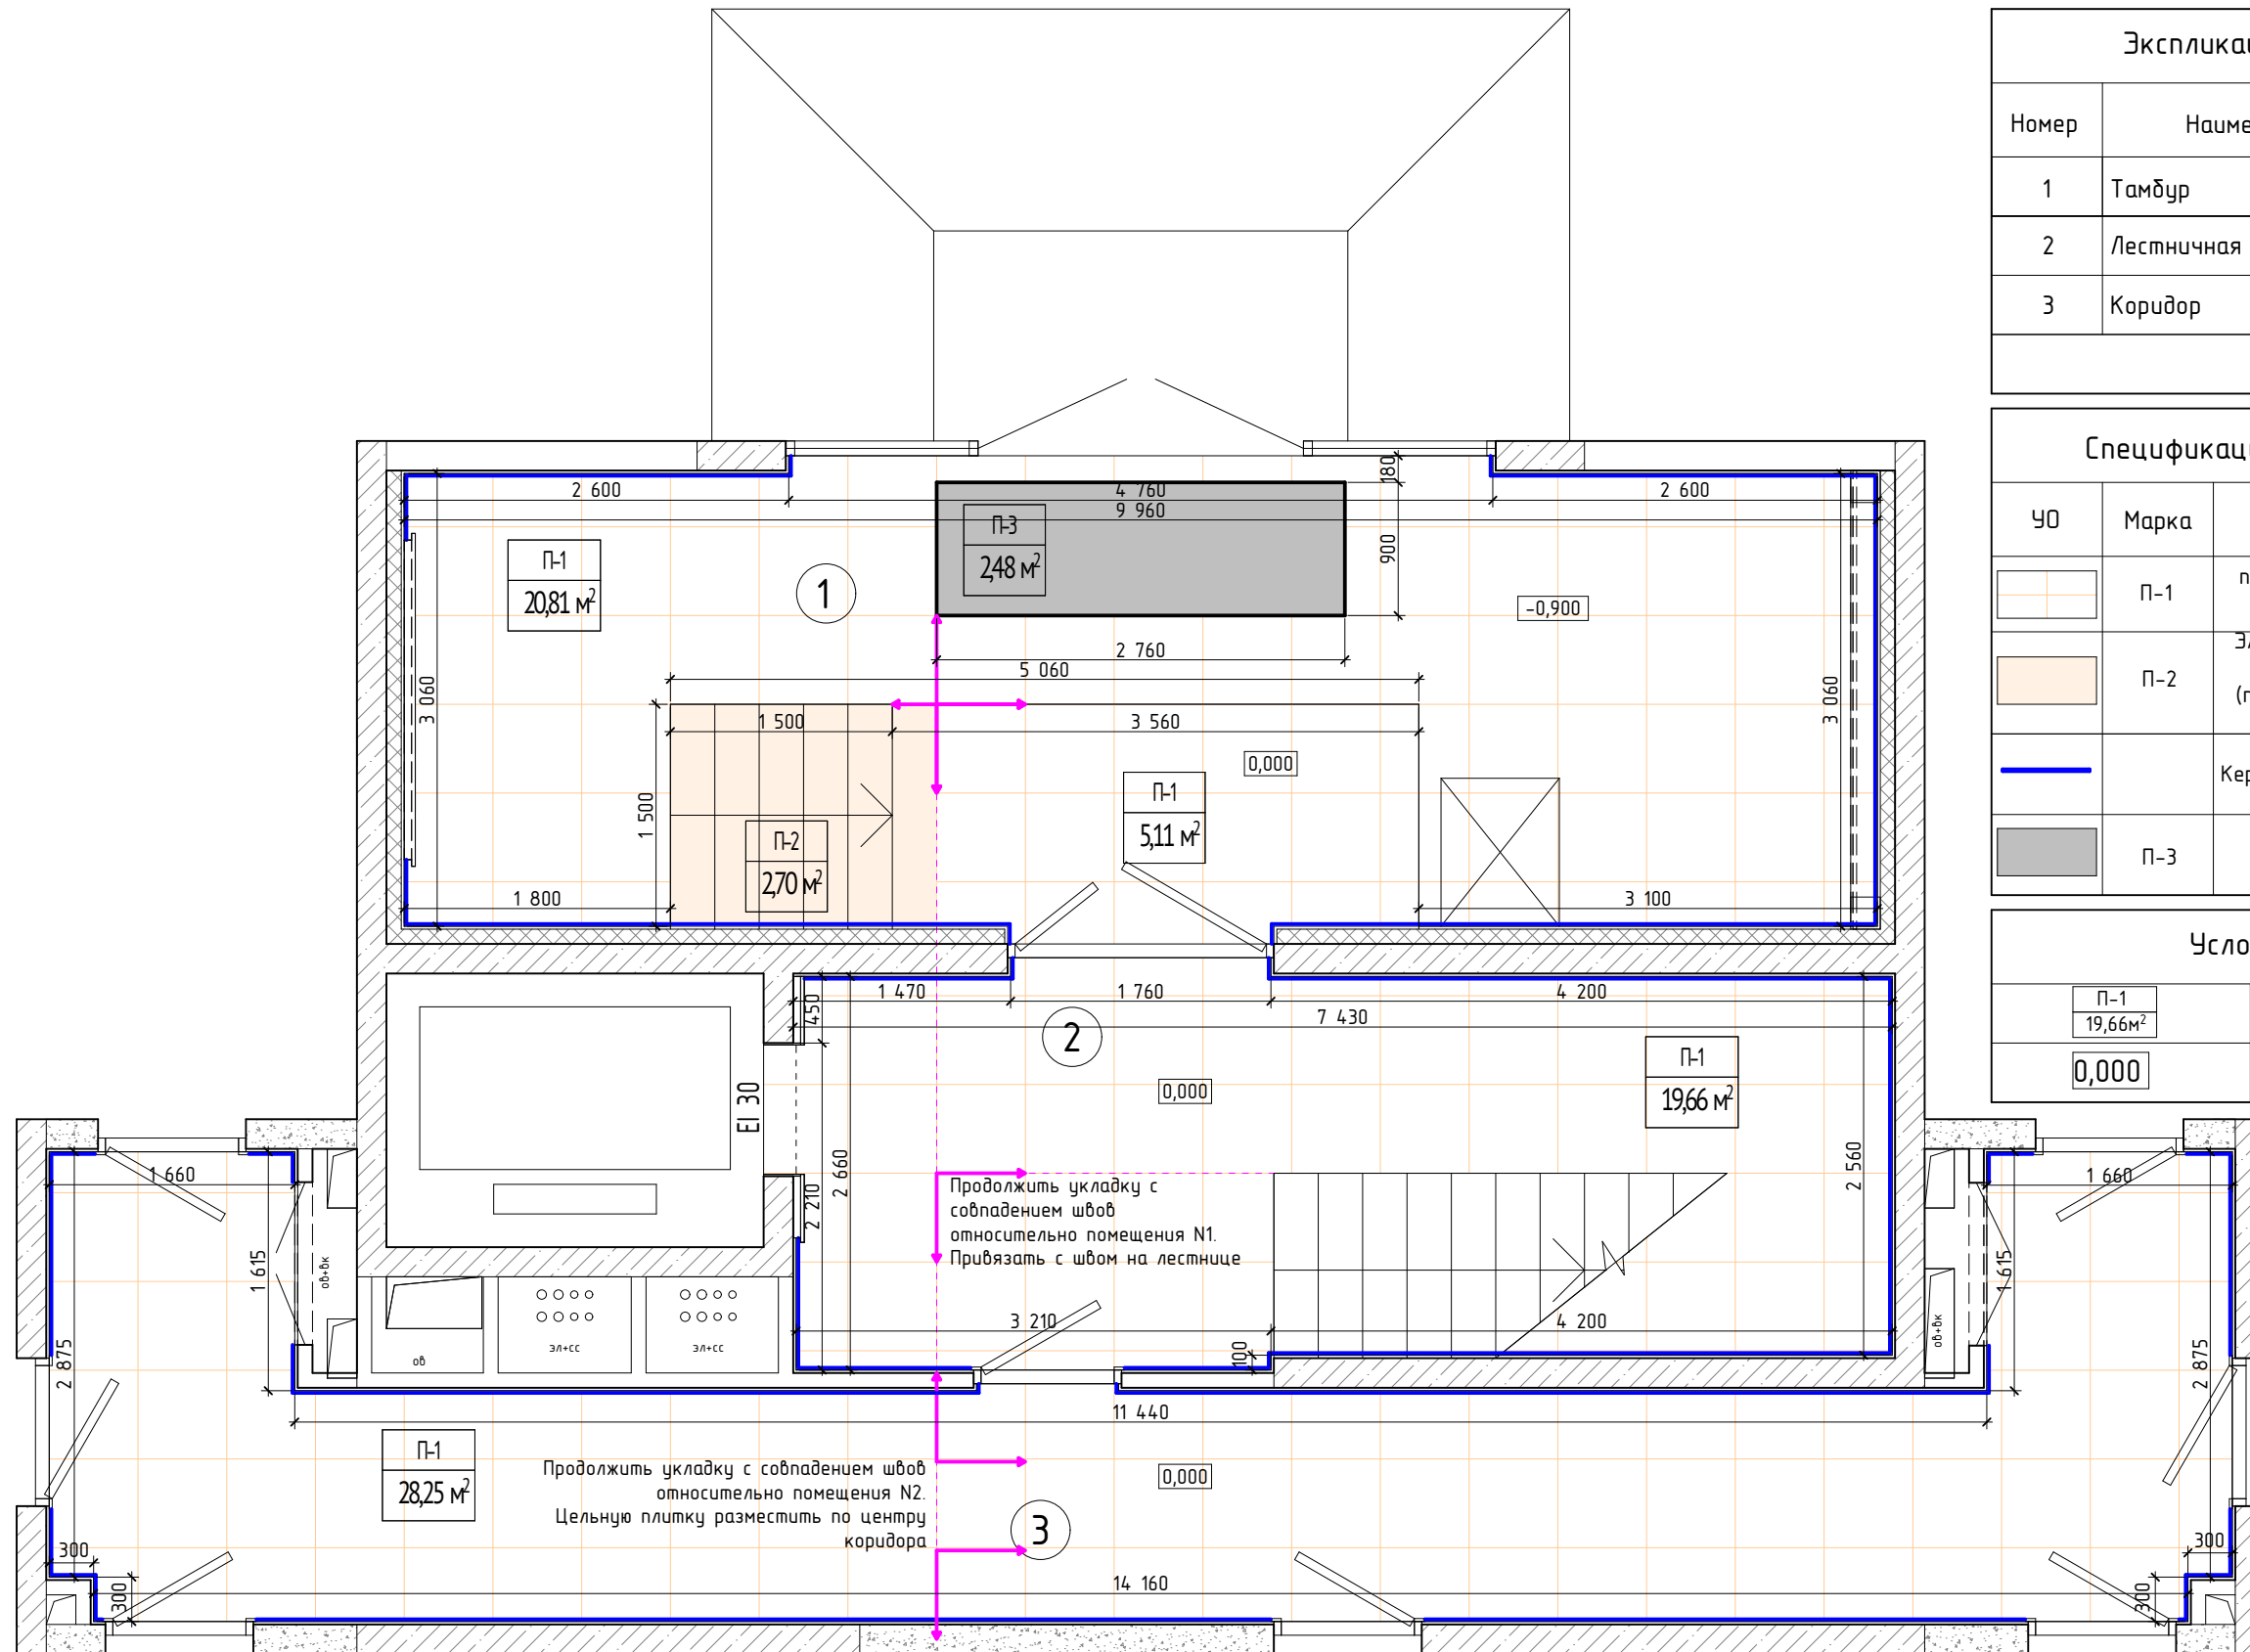

Экспликация помещений 1 этаж			
Номер	Наименование	Площадь, м2	Примечание
1	Тамбур	31,5	
2	Лестничная клетка	19,7	
3	Коридор	29,0	
		80,2 м <sup>2</sup>	

Спецификация напольных покрытий			
УО	Марка	Описание	Площадь, м <sup>2</sup>
	П-1	п090110 Керамогранит 1000/MR 60x60 или аналог	73,4 м <sup>2</sup>
	П-2	Элемент ступени с засечкой от скольжения 1500x300 (п090110 Керамогранит 1000/MR 60x60 или аналог)	6 шт
		Плинтус 80мм (п090110 Керамогранит 1000/MR 60x60 или аналог)	63,2 м/пог
	П-3	Грязезащитная придверная решетка	2,5 м <sup>2</sup>

Условные обозначения	
	Тип пола/площадь
	Высотная отметка

**ПРИМЕЧАНИЯ:**

1. За отметку +0,000 принята отметка чистого пола в коридоре/на лестничной клетке.
2. Все образцы отделочных материалов, предлагаемые подрядчиками, должны согласоваться с авторами проекта.
3. Укладку каждого типа покрытия во всех помещениях производить строго по рекомендации производителя.
4. Перед началом работ все разметки и отметки проверить по месту, несоответствие размеров и отметок согласовать с дизайнером.
5. Количество керамогранита указано без учета запаса

Проект оформления интерьера МОП. Жилой комплекс "Резиденция Анаполис" Дом№9					
Изм.	Кол.уч.	Лист	№ док.	Подпись	Дата
Дизайнер	Болгова Н.М.				
Проверил					

Стадия	Лист	Листов
Р	22	30

План полов 1 этаж М1:50

Экспликация помещений 2 этаж


Номер	Наименование	Площадь, м2	Примечание
4	Лестничная клетка	19,7	
5	Коридор	33,9	
		52,6 м <sup>2</sup>	

Спецификация напольных покрытий

УО	Марка	Описание	Площадь, м <sup>2</sup>
	П-1	п090110 Керамогранит 1000/MR 60x60 или аналог	56,8м <sup>2</sup>
		Плинтус 80мм (п090110 Керамогранит 1000/MR 60x60 или аналог)	55,5м/пог

Условные обозначения

	П-1 19,66м <sup>2</sup>	Тип пола/площадь
	0,000	Высотная отметка

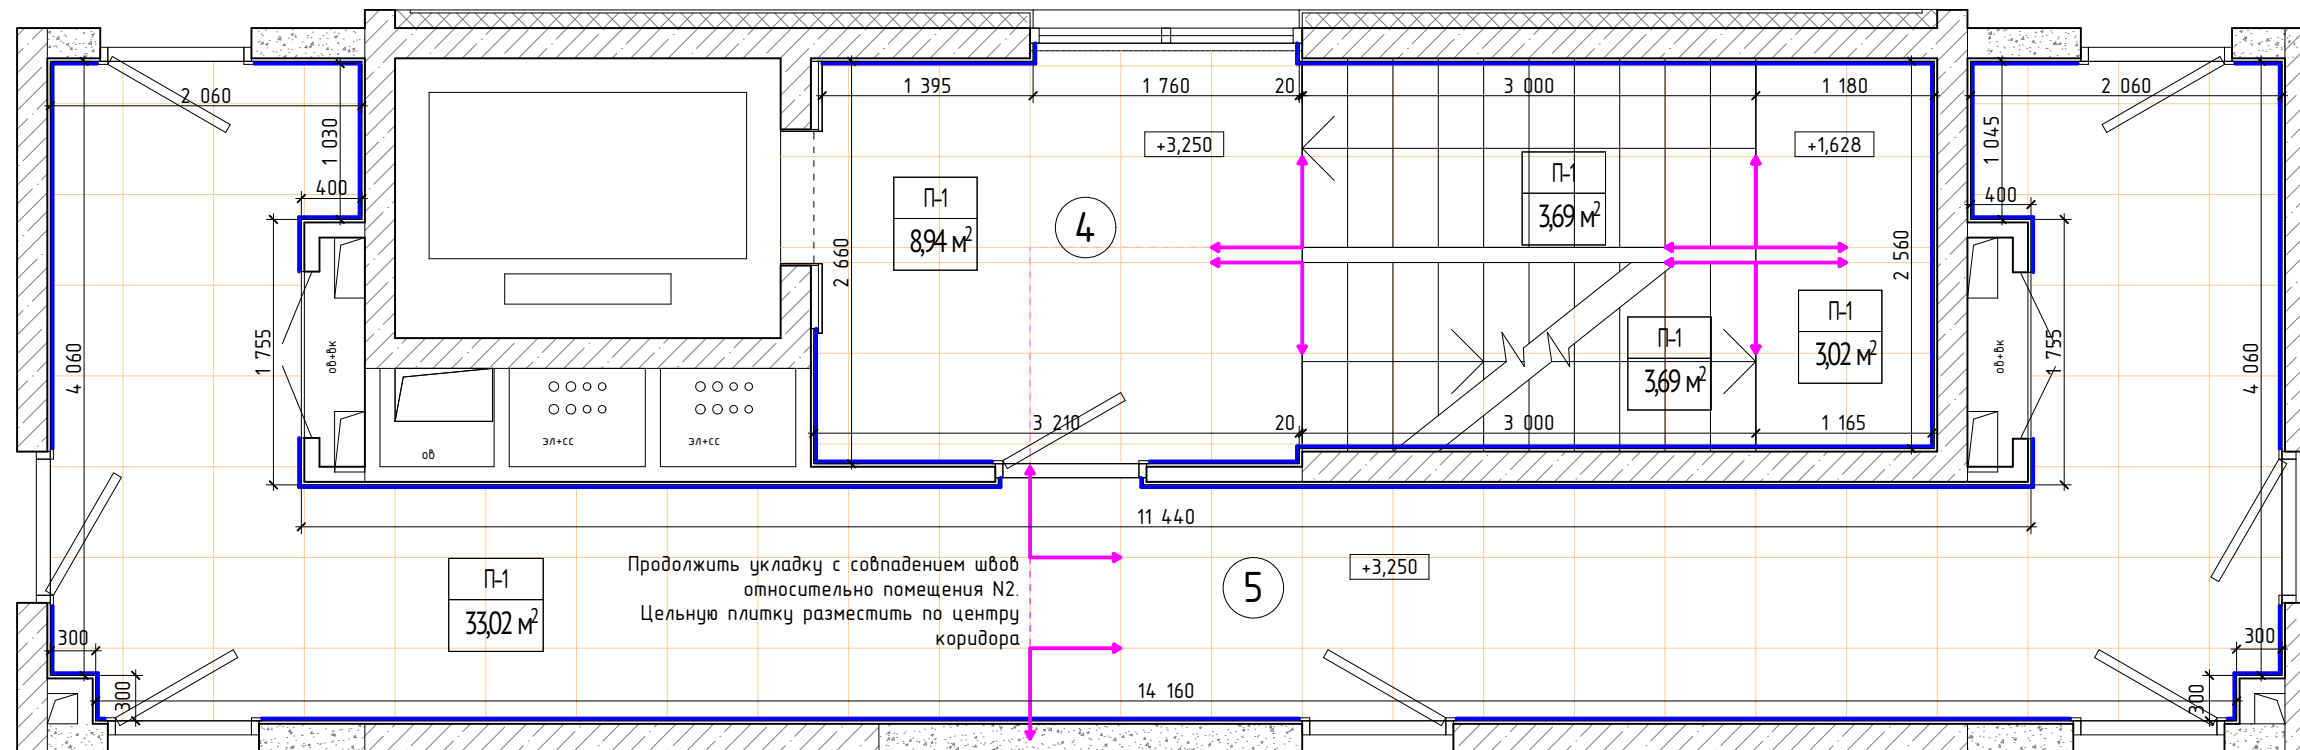


ПРИМЕЧАНИЯ:

1. За отметку +0,000 принята отметка чистого пола в коридоре/на лестничной клетке.
2. Все образцы отделочных материалов, предлагаемые подрядчиками, должны согласоваться с авторами проекта.
3. Укладку каждого типа покрытия во всех помещениях производить строго по рекомендации производителя.
4. Перед началом работ все разметки и отметки проверить по месту, несоответствие размеров и отметок согласовать с дизайнером.
5. Количество керамогранита указано без учета запаса

Проект оформления интерьера МОП. Жилой комплекс "Резиденция Анаполис" Дом№9

Изм.	Кол.уч.	Лист	№ док.	Подпись	Дата	Стадия	Лист	Листов
Дизайнер		Болгова Н.М.						
Проверил						План полов 2 этаж М1:50		



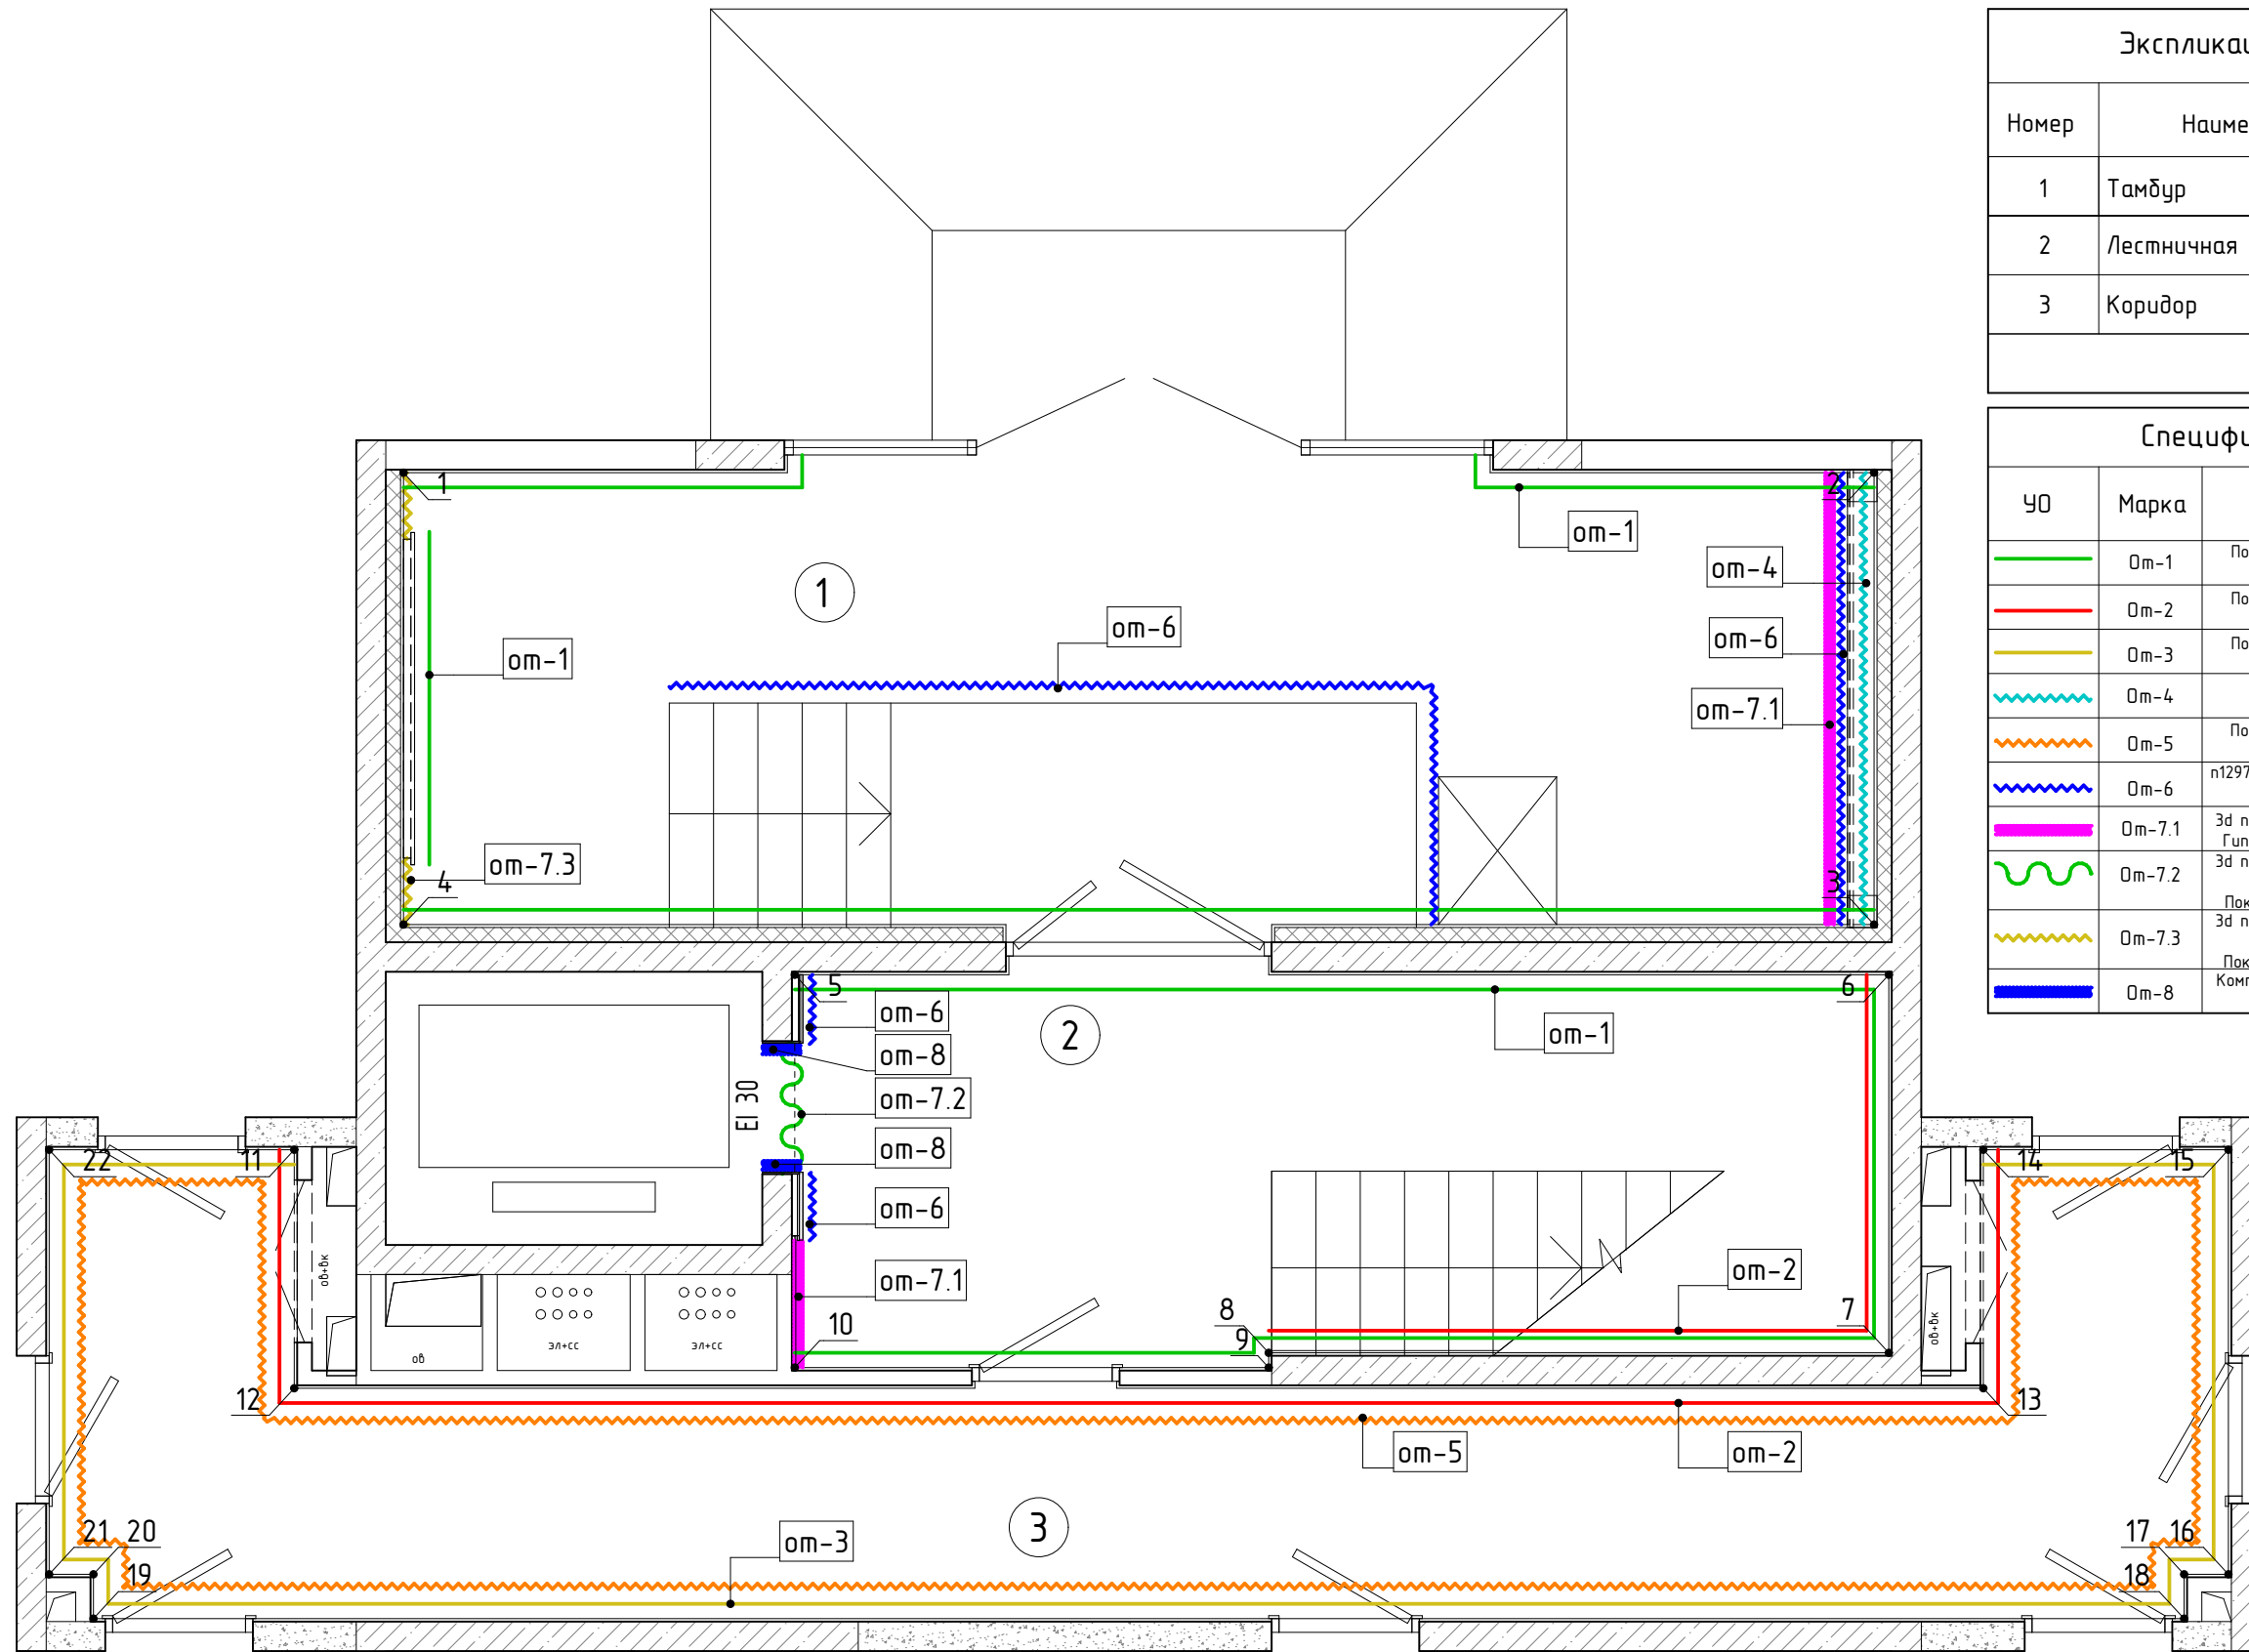

Экспликация помещений 1 этаж			
Номер	Наименование	Площадь, м2	Примечание
1	Тамбур	31,5	
2	Лестничная клетка	19,7	
3	Коридор	29,0	
		80,2 м <sup>2</sup>	

Спецификация отделки стен				
УО	Марка	Описание	Площадь, м2	Изоб.
— (green)	ом-1	Покраска матовой краской (Dulux 30YУ60/104)	87,6	
— (red)	ом-2	Покраска матовой краской (Dulux 21YУ38/102)	38,3	
— (yellow)	ом-3	Покраска матовой краской (Dulux 51YУ74/066)	43,2	
— (cyan)	ом-4	Зеркало	1,3	
— (orange)	ом-5	Покраска матовой краской, цвет графит	13,7	
— (blue wavy)	ом-6	n129702 Гранит Элегантный MR матовый 60x120	10,8	
— (magenta)	ом-7.1	3д панели-Ragaline 600x600мм. Гипс. Арпполе. Покраска, белая	13шт	
— (green wavy)	ом-7.2	3д панели-Ragaline 600x600мм. Гипс. Арпполе.	2шт	
— (yellow wavy)	ом-7.3	3д панели-Ragaline 600x600мм. Гипс. Арпполе.	8шт	
— (blue)	ом-8	Покраска (Dulux 30YУ60/104) Композит/керамогранит. Цвет черный	1,2	

**ПРИМЕЧАНИЯ:**  
 1. Объемы указаны без учета запаса и подрезки  
 2. Смотреть совместно с развертками


Проект оформления интерьера МОП. Жилой комплекс "Резиденция Анаполис" Дом№9					
Изм.	Кол.уч.	Лист	№ док.	Подпись	Дата
Дизайнер	Болгова Н.М.				
Проверил					
План отделки стен 1 этаж М1:50			Стадия	Лист	Листов
			Р	24	30

Экспликация помещений 2 этаж

Номер	Наименование	Площадь, м2	Примечание
4	Лестничная клетка	19,7	
5	Коридор	33,9	
		52,6 м <sup>2</sup>	

Спецификация отделки стен





ЧО	Марка	Описание	Площадь, м2	Изоб.
	От-1	Покраска матовой краской (Dulux 30YУ60/104)	43,3	
	От-2	Покраска матовой краской (Dulux 21YУ38/102)	49,8	
	От-3	Покраска матовой краской (Dulux 51YУ74/066)	49,2	
	От-5	Покраска матовой краской, цвет графит	15,9	
	От-6	n129702 Гранит Элегантный MR матовый 60x120	2,5	
	От-7.1	3d панели-Ragaline 600x600мм. Гипс Артополе. Покраска, белая	7шт	
	От-7.2	3d панели-Ragaline 600x600мм. Гипс Артополе. Покраска (Dulux 21YУ38/102)	2шт	
	От-8	Композит/керамогранит. Цвет черный	1,2	

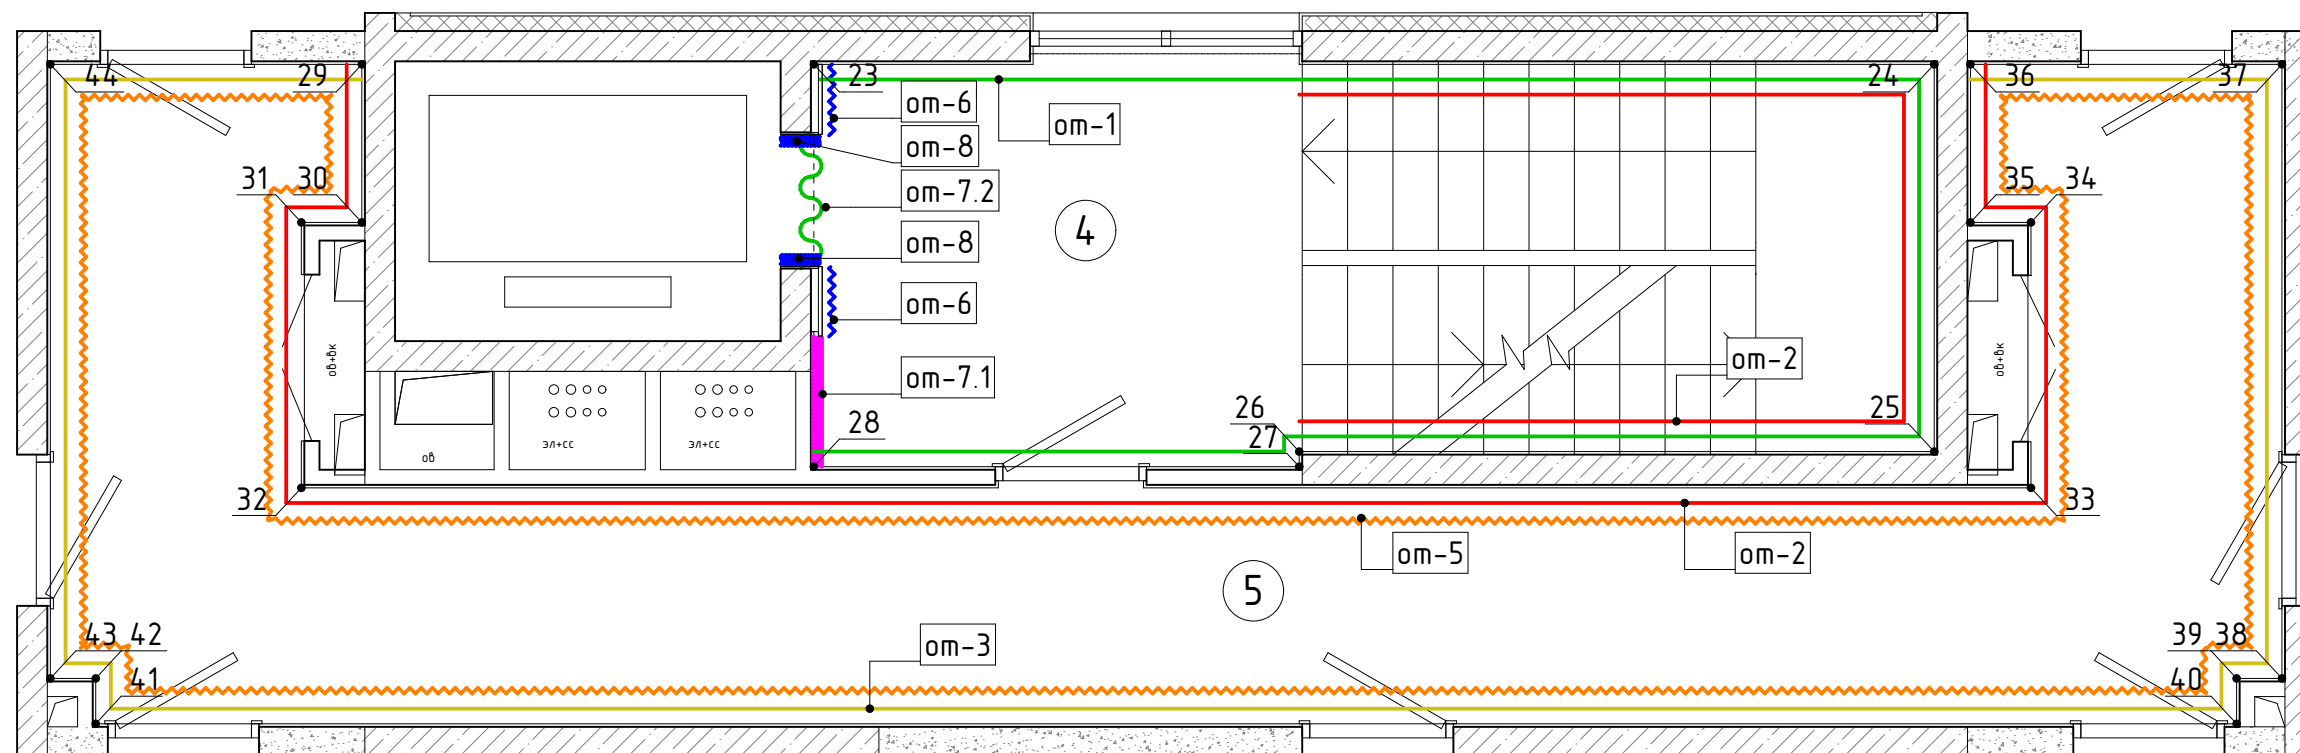

**ПРИМЕЧАНИЯ:**  
 1. Объемы указаны без учета запаса и подрезки  
 2. Смотреть совместно с развертками

Проект оформления интерьера МОП. Жилой комплекс "Резиденция Анаполис" Дом№9						Стадия	Лист	Листов
Изм.	Кол.уч.	Лист	№ док.	Подпись	Дата	Р	25	30
Дизайнер	Болгова Н.М.							
Проверил						План отделки стен 2 этаж М1:50		





Тамбур

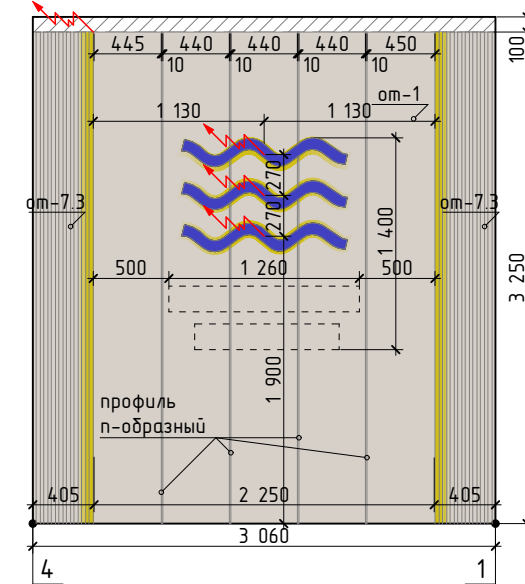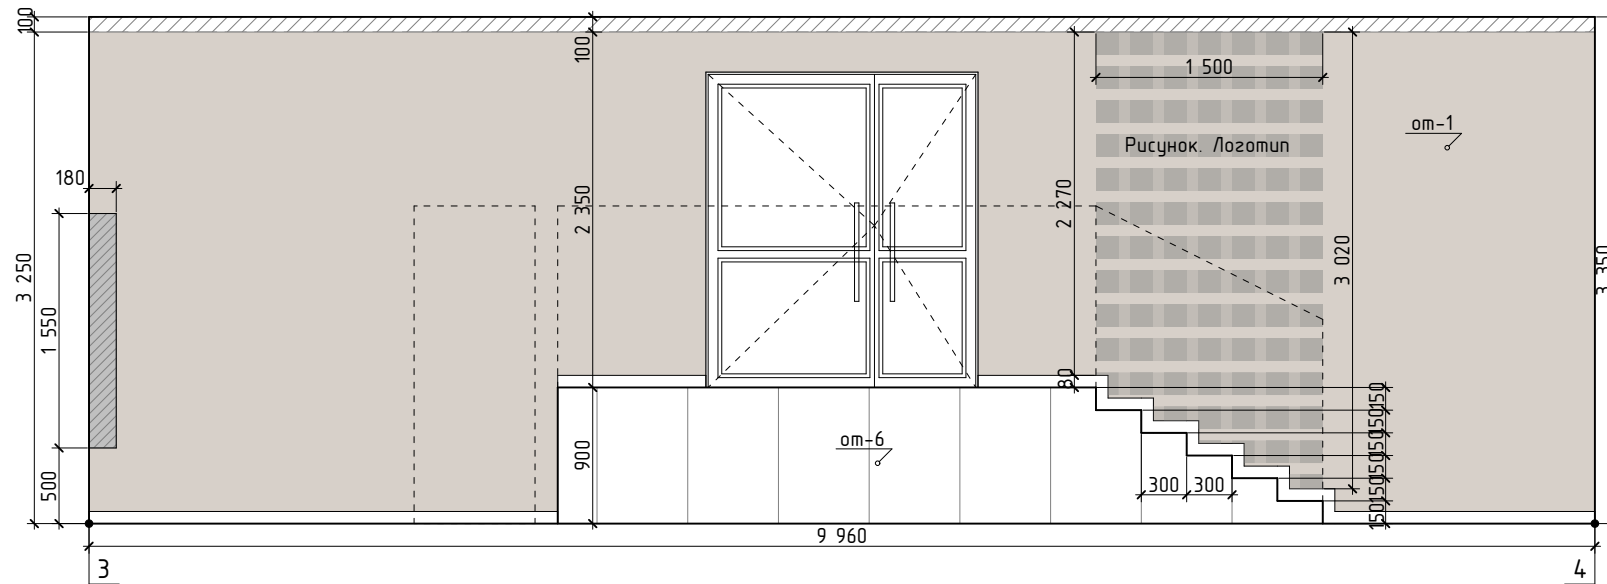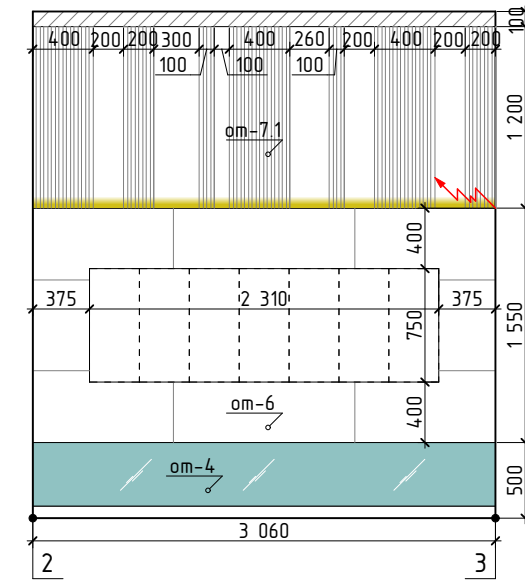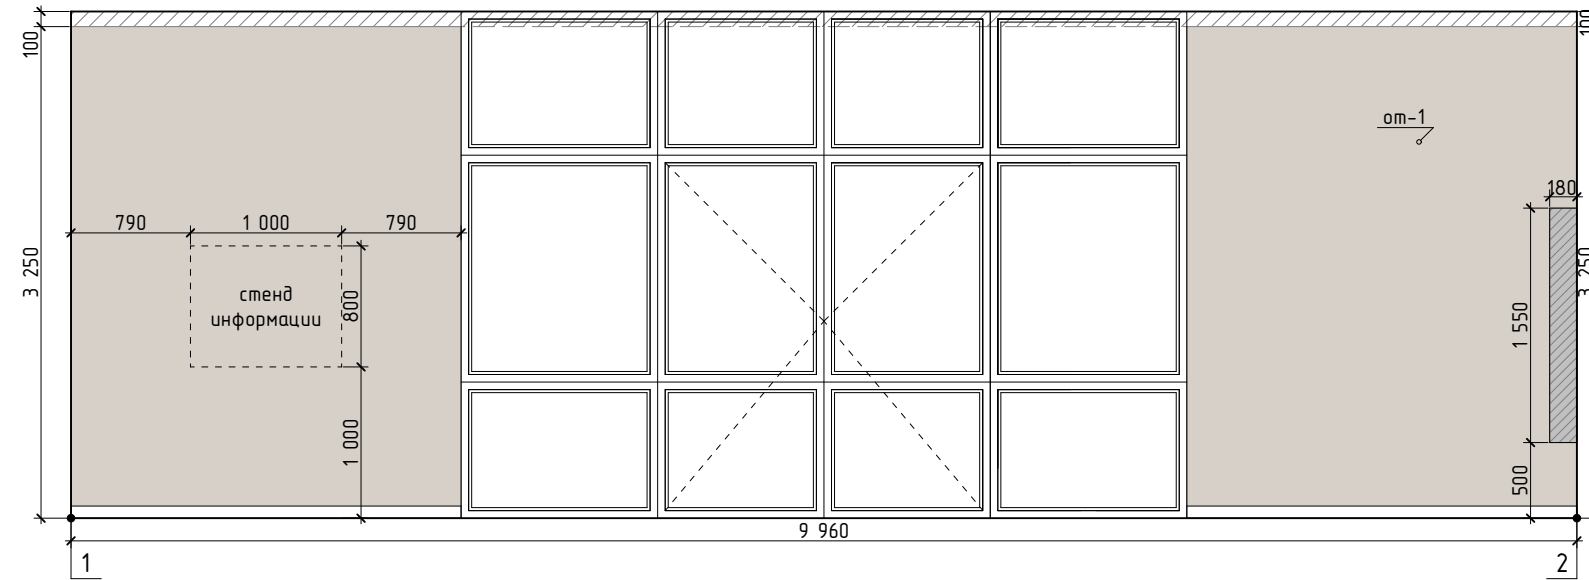

						Проект оформления интерьера МОП. Жилой комплекс "Резиденция Анаполис" Дом№9			
Изм.	Кол.уч.	Лист	№ док.	Подпись	Дата		Стадия	Лист	Листов
Дизайнер	Болгова Н.М.						Р	26	30
						Развертки. Тамбур 1 этаж М1:50			
Проверил									



Лестничная клетка

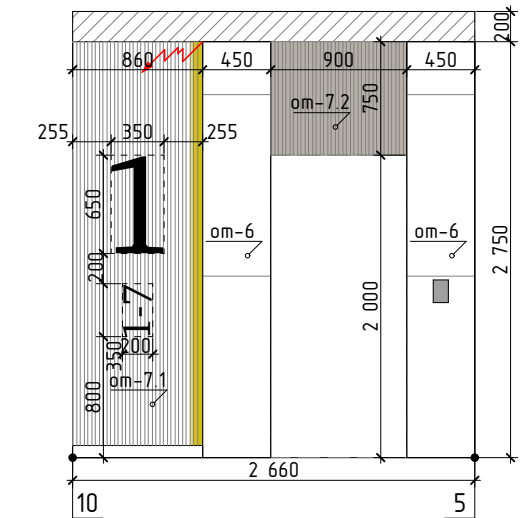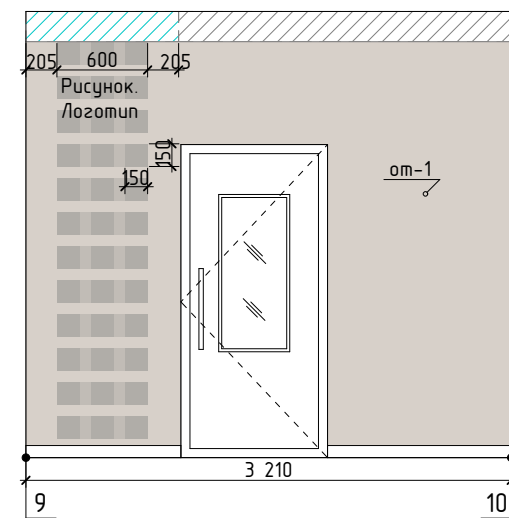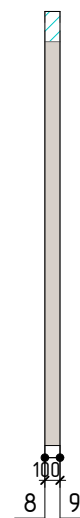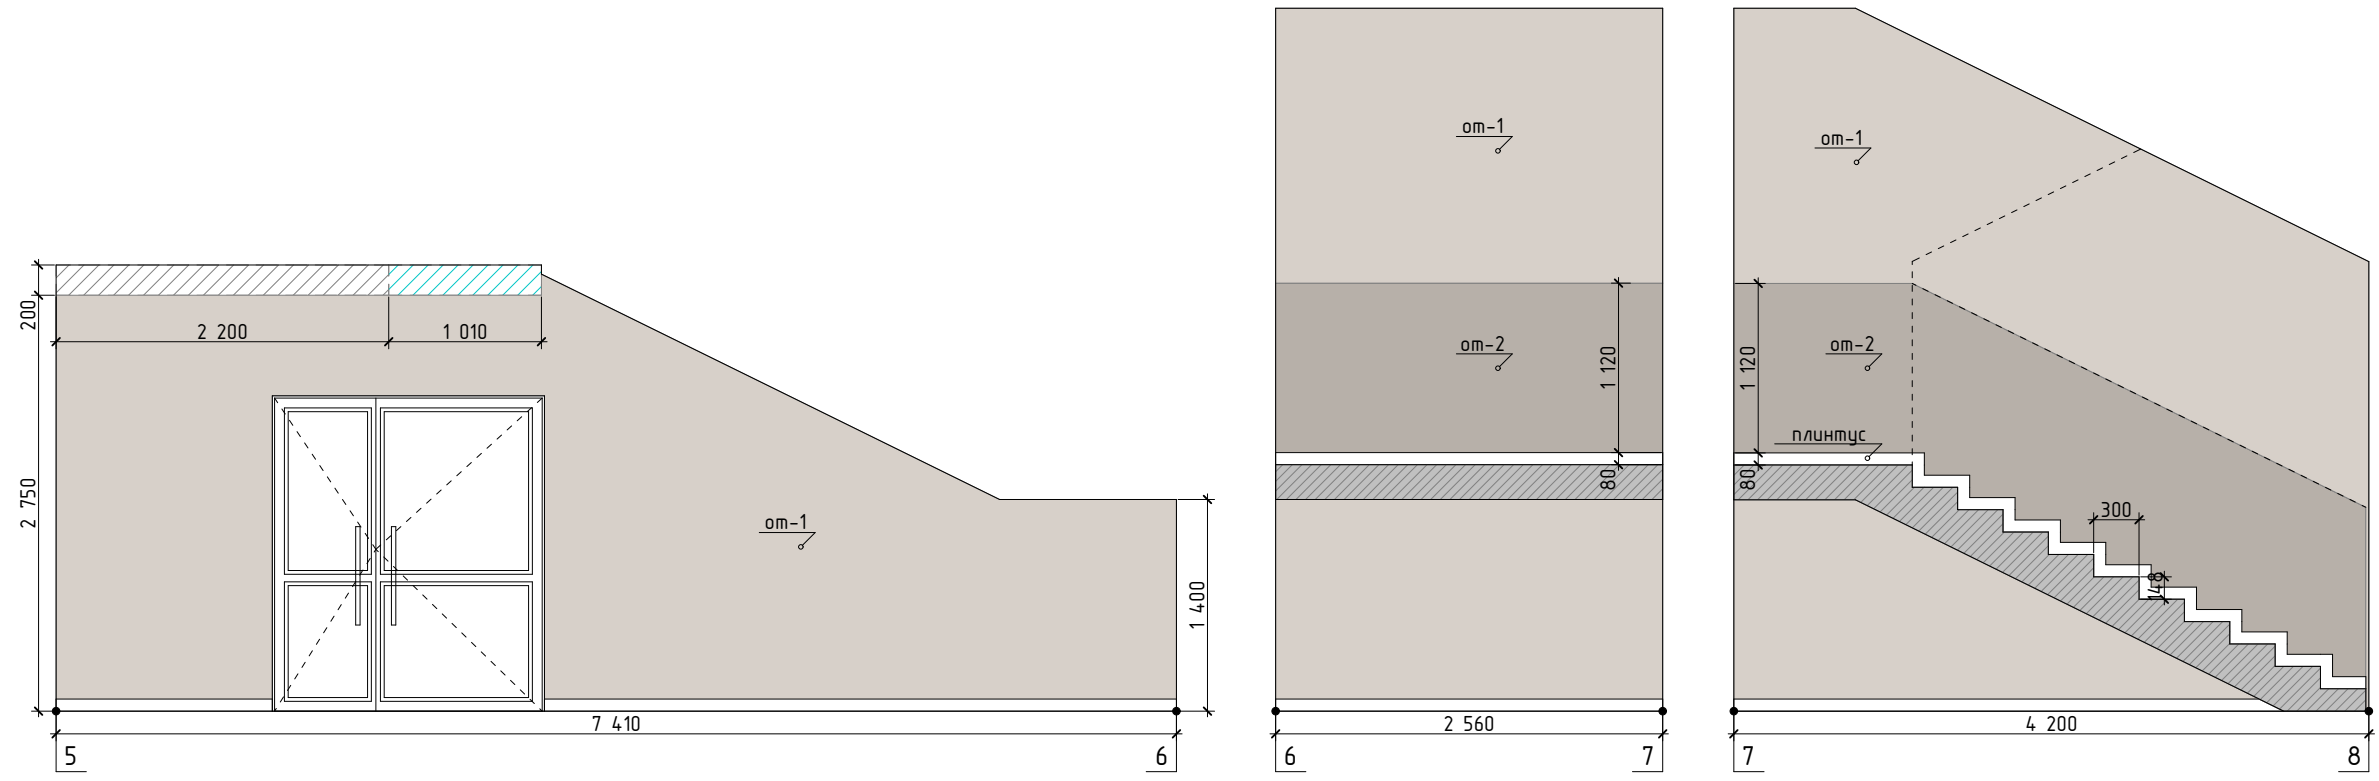






						Проект оформления интерьера МОП. Жилой комплекс "Резиденция Анаполис" Дом№9			
Изм.	Кол.уч.	Лист	№ док.	Подпись	Дата		Стадия	Лист	Листов
Дизайнер	Болгова Н.М.						Р	27	30
Проверил						Развертки. Лестничная клетка 1 этаж М150			

# Коридор



Проект оформления интерьера МОП. Жилой комплекс "Резиденция Анаполис" Дом№9					
Изм.	Кол.уч.	Лист	№ док.	Подпись	Дата
Дизайнер	Болгова Н.М.				
Проверил					
Развертки. Коридор 1 этаж М1:50				Стадия	Лист
				Р	28
				Листов	30





Лестничная клетка

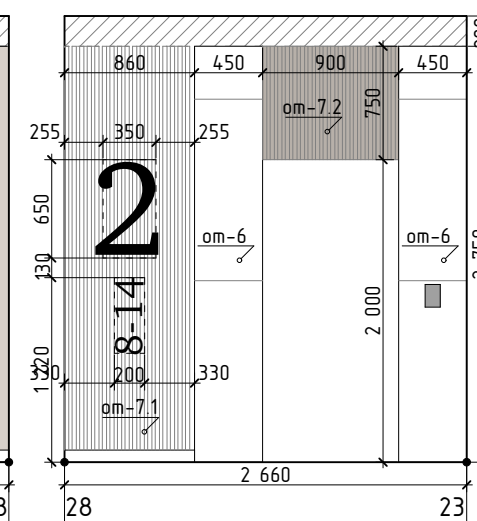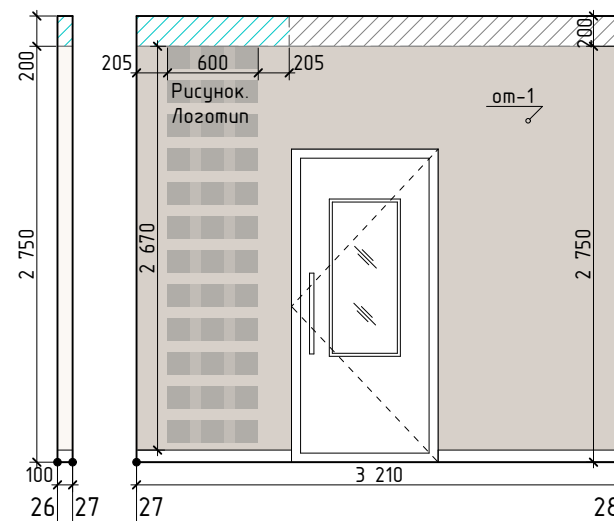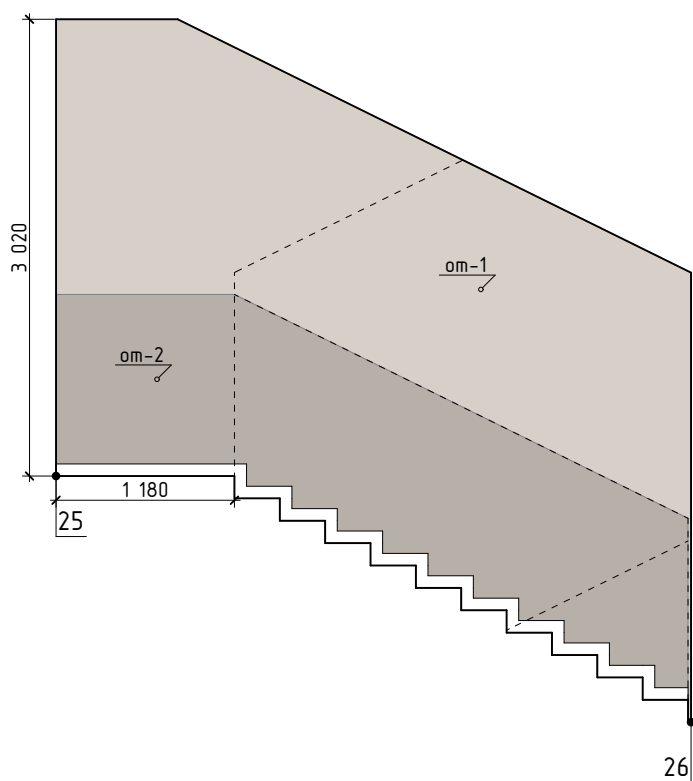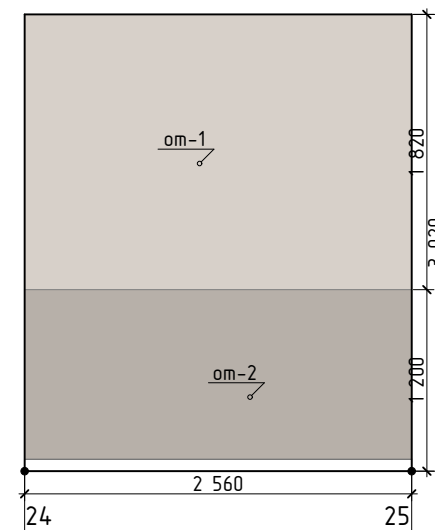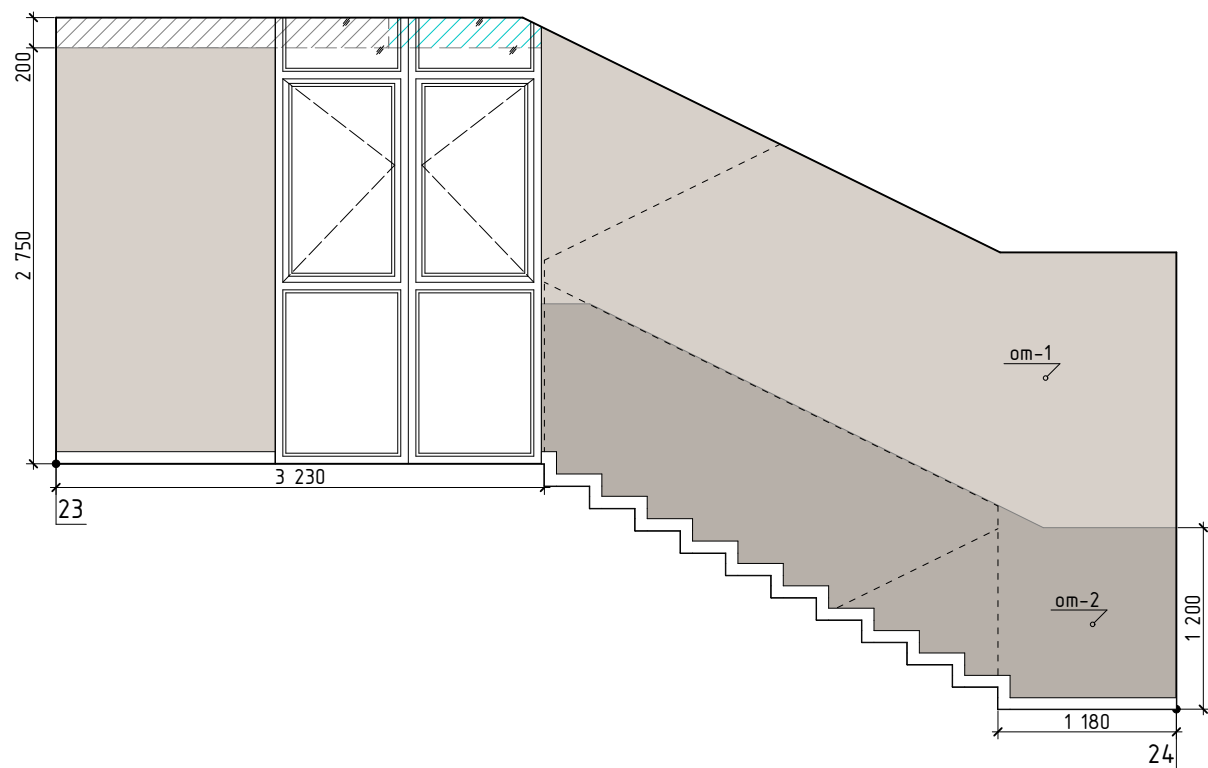

						Проект оформления интерьера МОП. Жилой комплекс "Резиденция Анаполис" Дом№9			
Изм.	Кол.уч.	Лист	№ док.	Подпись	Дата		Стадия	Лист	Листов
							Р	29	30
Проверил						Развертки. Лестничная клетка 2 этаж М150			



Коридор

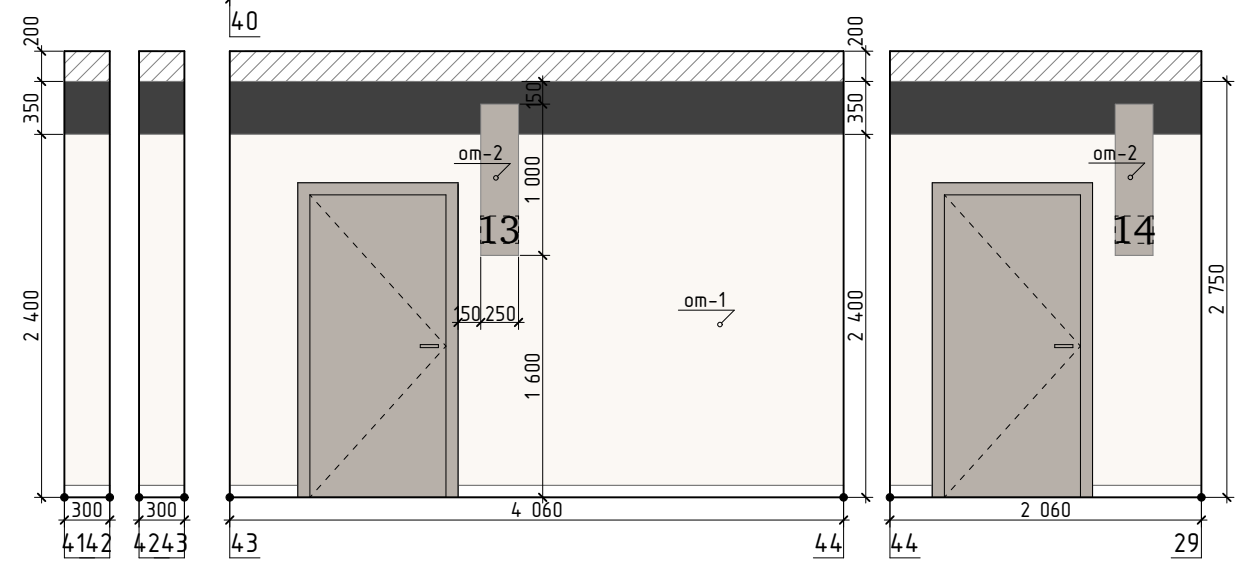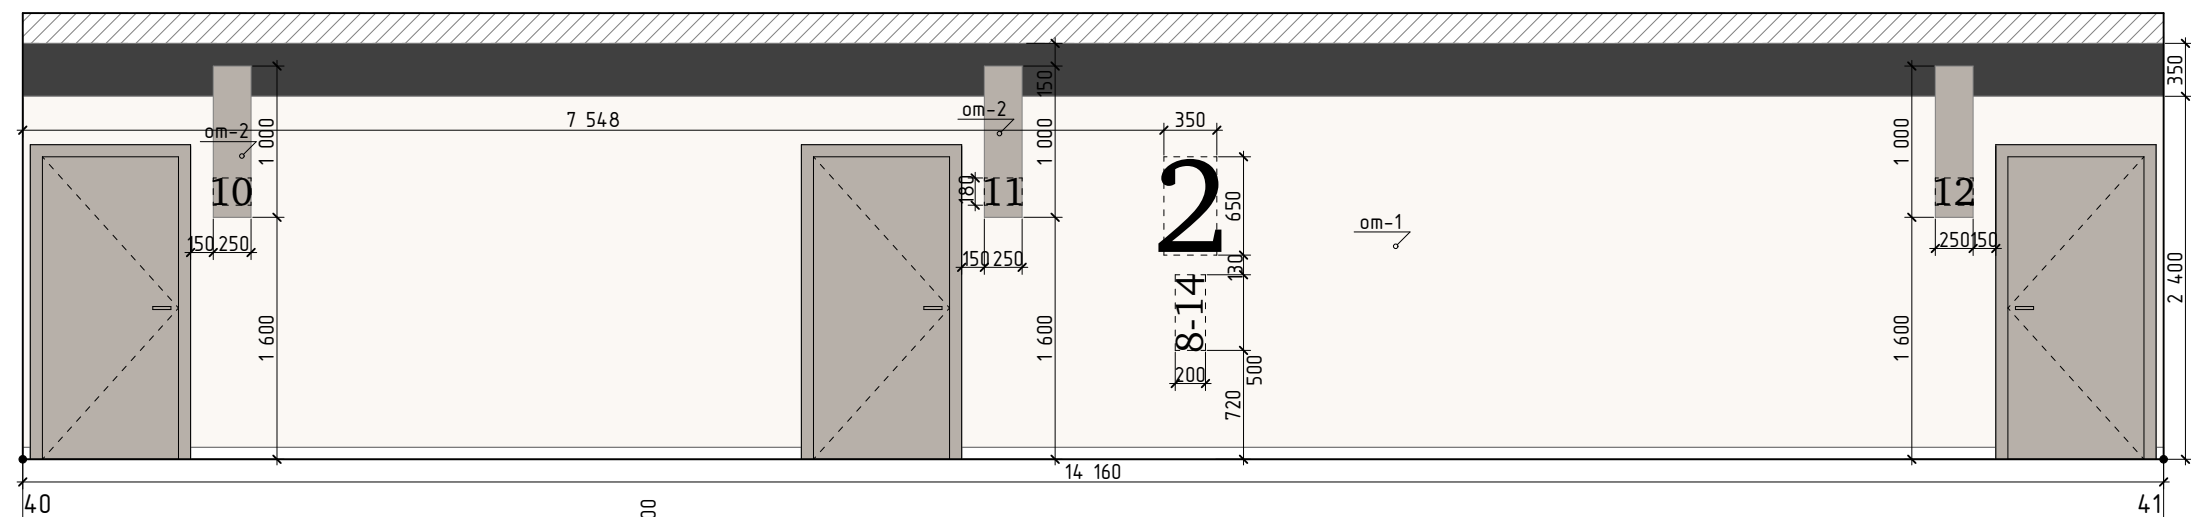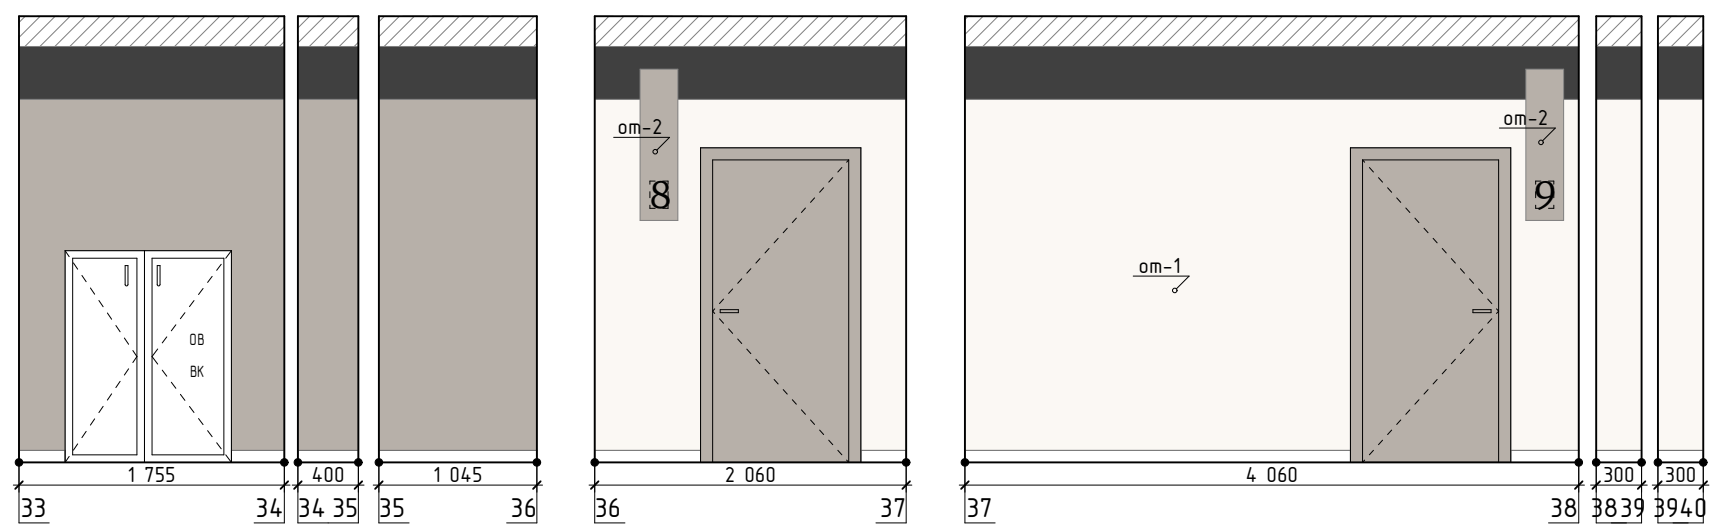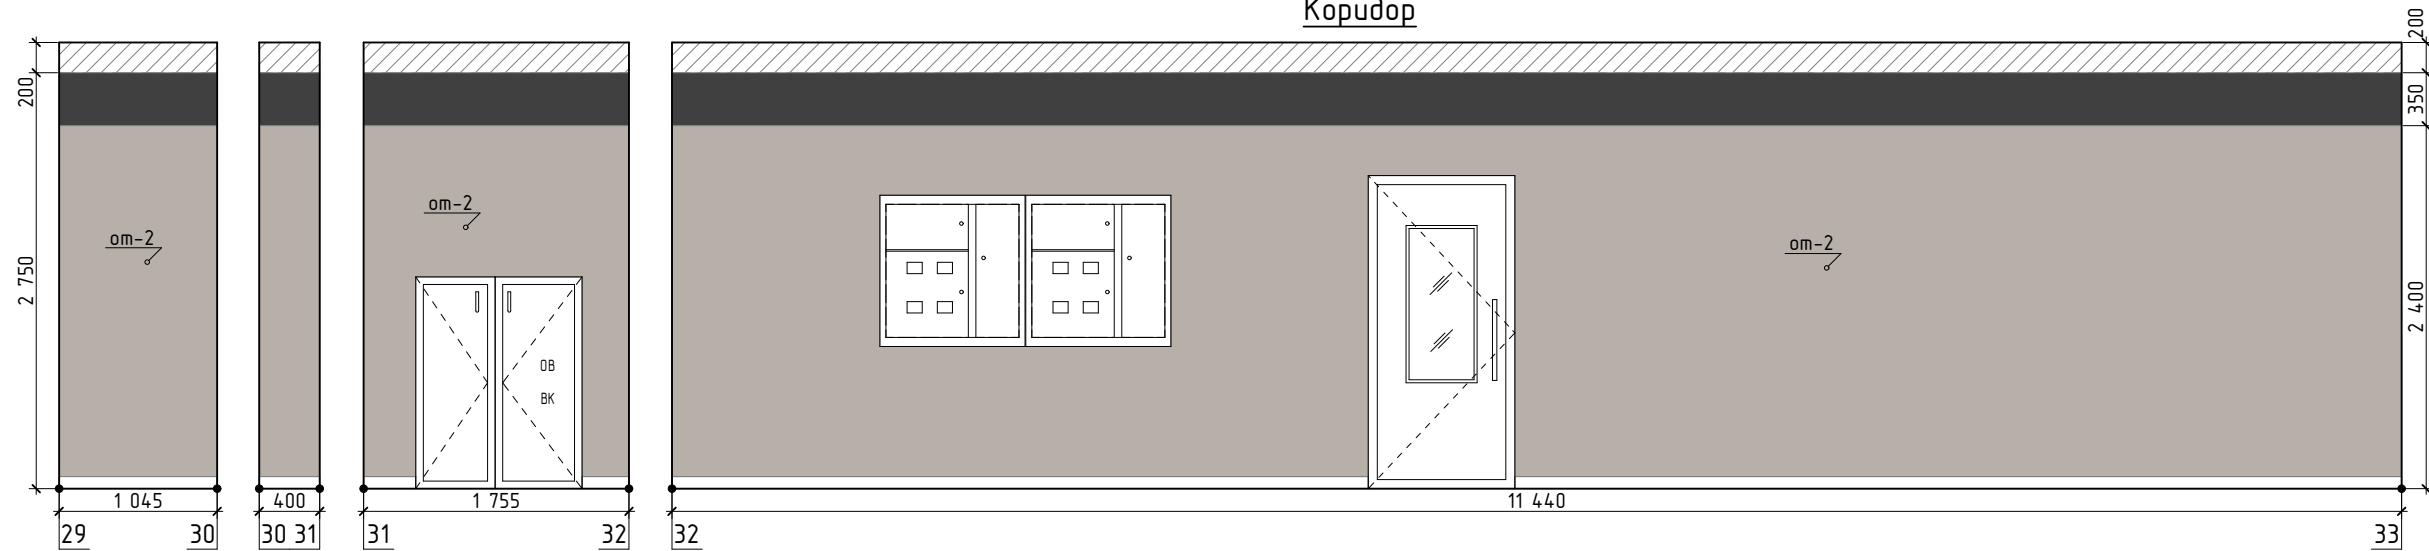

Проект оформления интерьера МОП. Жилой комплекс "Резиденция Анаполис" Дом№9						Стадия	Лист	Листов
Изм.	Кол.уч.	Лист	№ док.	Подпись	Дата	Р	30	30
Дизайнер	Болгова Н.М.							
Развертки. Коридор 2 этаж М150								
Проверил								